


PLANIMETRIA DI TRACCIAMENTO
SCALA 1:2000

DISEGNI DI RIFERIMENTO

DESCRIZIONE	CODICE
ARMAMENTO-DOC GEN LC2-RELAZIONE TECNICA DI TRACCIAMENTO	INT1712E22R05F0000002
ARMAMENTO-DOC GEN LC2-Relazione tecnica generale	INT1712E22R05F0000003
ARMAMENTO-DOC GEN LC2-Composizione Inerzia - Relazione Tecnica	INT1712E22R05F0000004
ARMAMENTO-DOC GEN LC2-SISTEMA DI POSA DOPPIO BINARIO - TRONCO CANTIERE	INT1712E22R05F0000001
ARMAMENTO-DOC GEN LC2-PIANO SCHEMATICO DELL'ARMAMENTO	INT1712E22R05F0000002
ARMAMENTO-DOC GEN LC2-SCAMBIO 60U/120U/0,040 - PIANO DI POSA E TRACCIATO GEOMETRICO	INT1712E22R05F0000001
ARMAMENTO-DOC GEN LC2-SCAMBIO 60U/40U/0,074 - PIANO DI POSA E TRACCIATO GEOMETRICO	INT1712E22R05F0000002
ARMAMENTO-DOC GEN LC2-SCAMBIO 60U/170U/0,12 - PIANO DI POSA E TRACCIATO GEOMETRICO	INT1712E22R05F0000003
ARMAMENTO-DOC GEN LC2-SPECIFICA DI FORNITURA - SISTEMA DI ATTACCO TIPO VOSSLOH	INT1712E22R05F0000001
ARMAMENTO-DOC GEN LC2-TRAVERGE R1	INT1712E22R05F0000001
ARMAMENTO-DOC GEN LC2-SEZIONE TIPO	INT1712E22R05F0000001
ARMAMENTO-DOC GEN LC2-SEZIONE TIPO VACUOTTI E GALERIE	INT1712E22R05F0000002
ARMAMENTO-DOC GEN LC2-TABULATO VERTICALE CINEMATICHE BINARIO DESPARI A/AC	INT1712E22T05F0000001
ARMAMENTO-DOC GEN LC2-TABULATO ALTIMETRICO BINARIO DESPARI A/AC	INT1712E22T05F0000002

LEGENDA

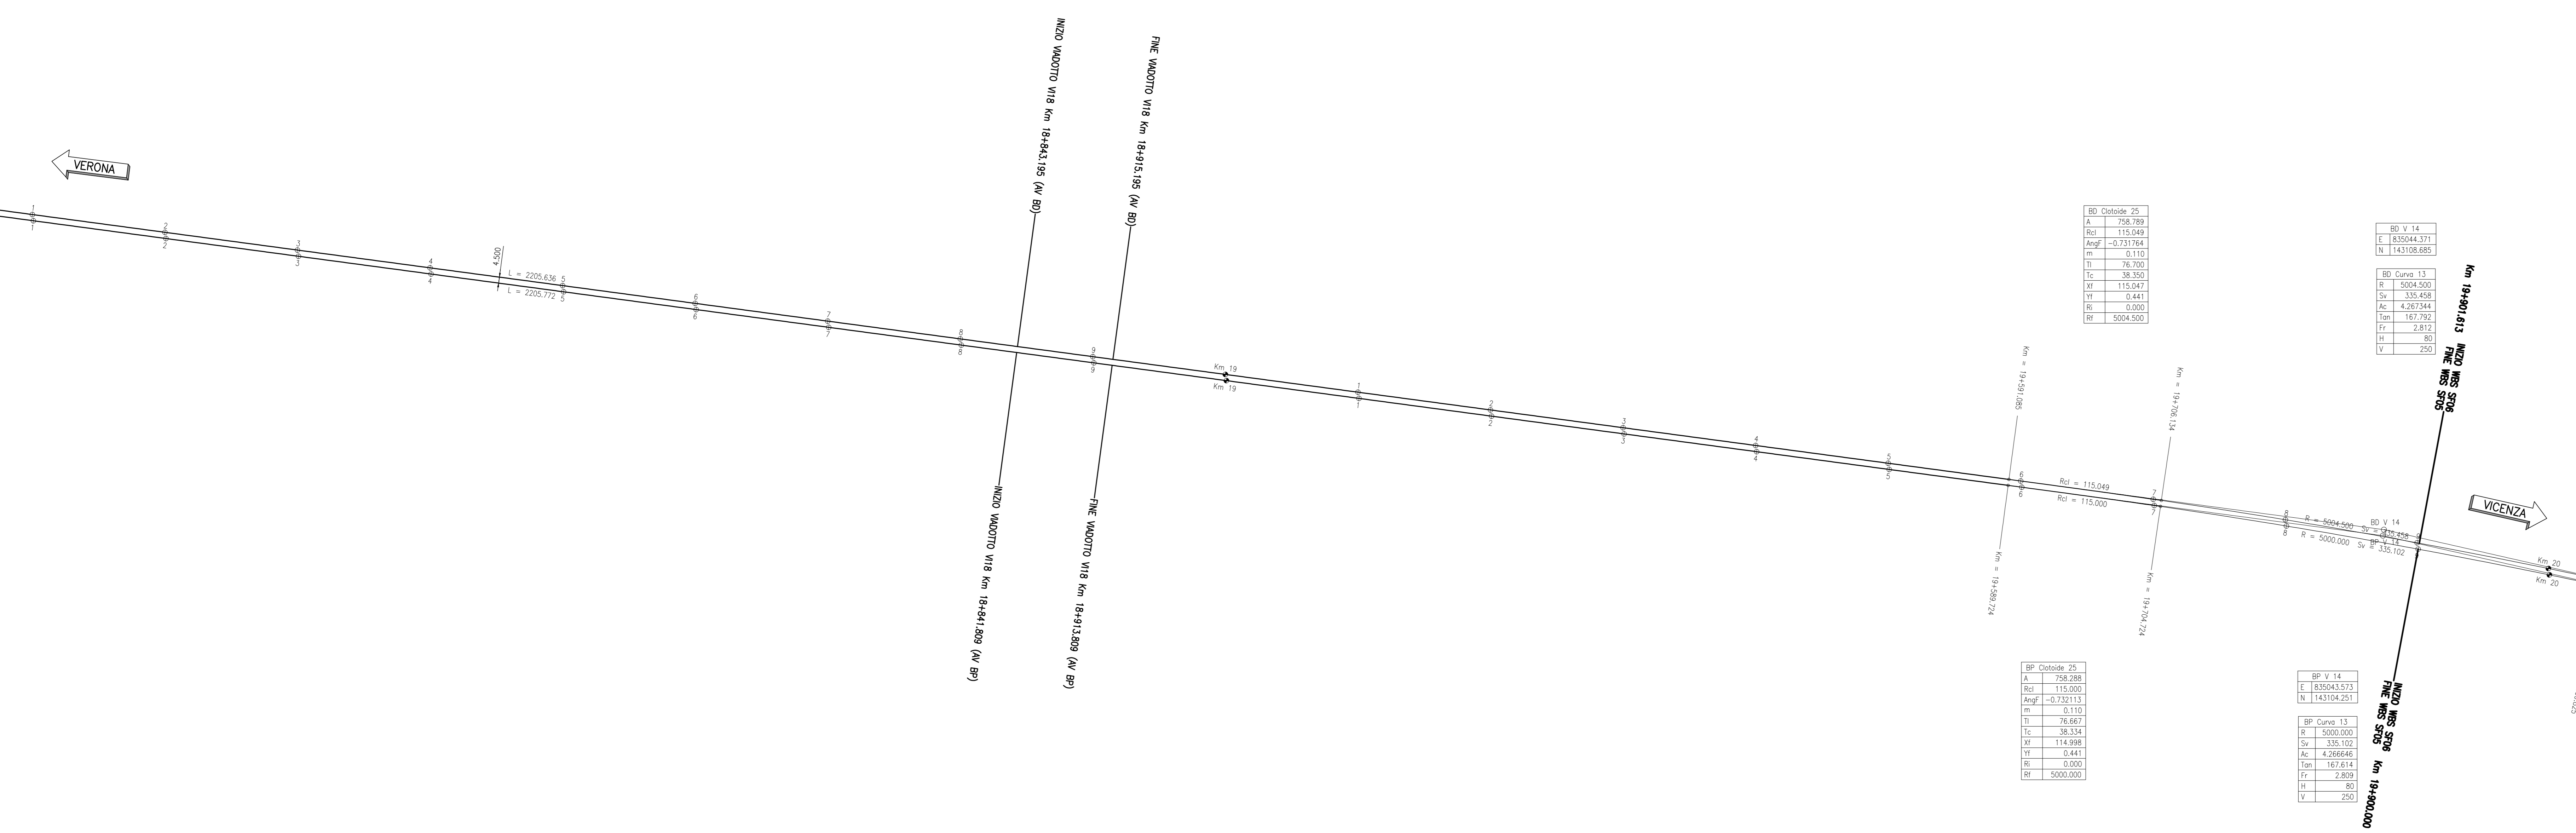

COMMITTENTE: **ALTA SORVEGLIANZA:**

GENERAL CONTRACTOR:

INFRASTRUTTURE FERROVIARIE STRATEGICHE DEFINITE DALLA LEGGE OBIETTIVO N. 443/01
LINEA A.V. / A.C. TORINO-VENEZIA Tratta VERONA-PADOVA
Lotto funzionale Verona-Bivio Vicenza
PROGETTO ESECUTIVO

ARMAMENTO
LAVORI DI ARMAMENTO LINEA AC DA KM 10+020,97 A KM 19+900,00
GENERALE
PLANIMETRIA DI TRACCIAMENTO - BINARIO PARI E DISPARI - TAV.6

GENERAL CONTRACTOR: **DIRETTORE LAVORI:** **SCALA:** 1:2000

COMMESSA	LOTTO	FASE	INTE	TIPO DOC.	OPERA/DISCIPLINA	PROG.	REV.	FOLIO
1417	12	E	12	PE	SF0500	006	A	006-006

PROGETTAZIONE:

Rev.	Descrizione	Redatto	Data	Verificato	Data	Approvato	Data
A	ESSENZA	F. COZZI	10/2021	F. COZZI	10/2021	Y. BELLO	10/2021
B							
C							

CO. 837793FD1 CUP: J11E19100000009 File: \\17224929\PROG\000000_01.DWG
Progetto cofinanziato dalla Unione Europea Cod. origine: 0000

Scala di plan. TUTTI I DIRITTI DEL PRESENTE DOCUMENTO SONO RISERVATI. LA PRODUZIONE ANCHE PARZIALE È VIETATA