


PLANIMETRIA DI TRACCIAMENTO
SCALA 1:2000

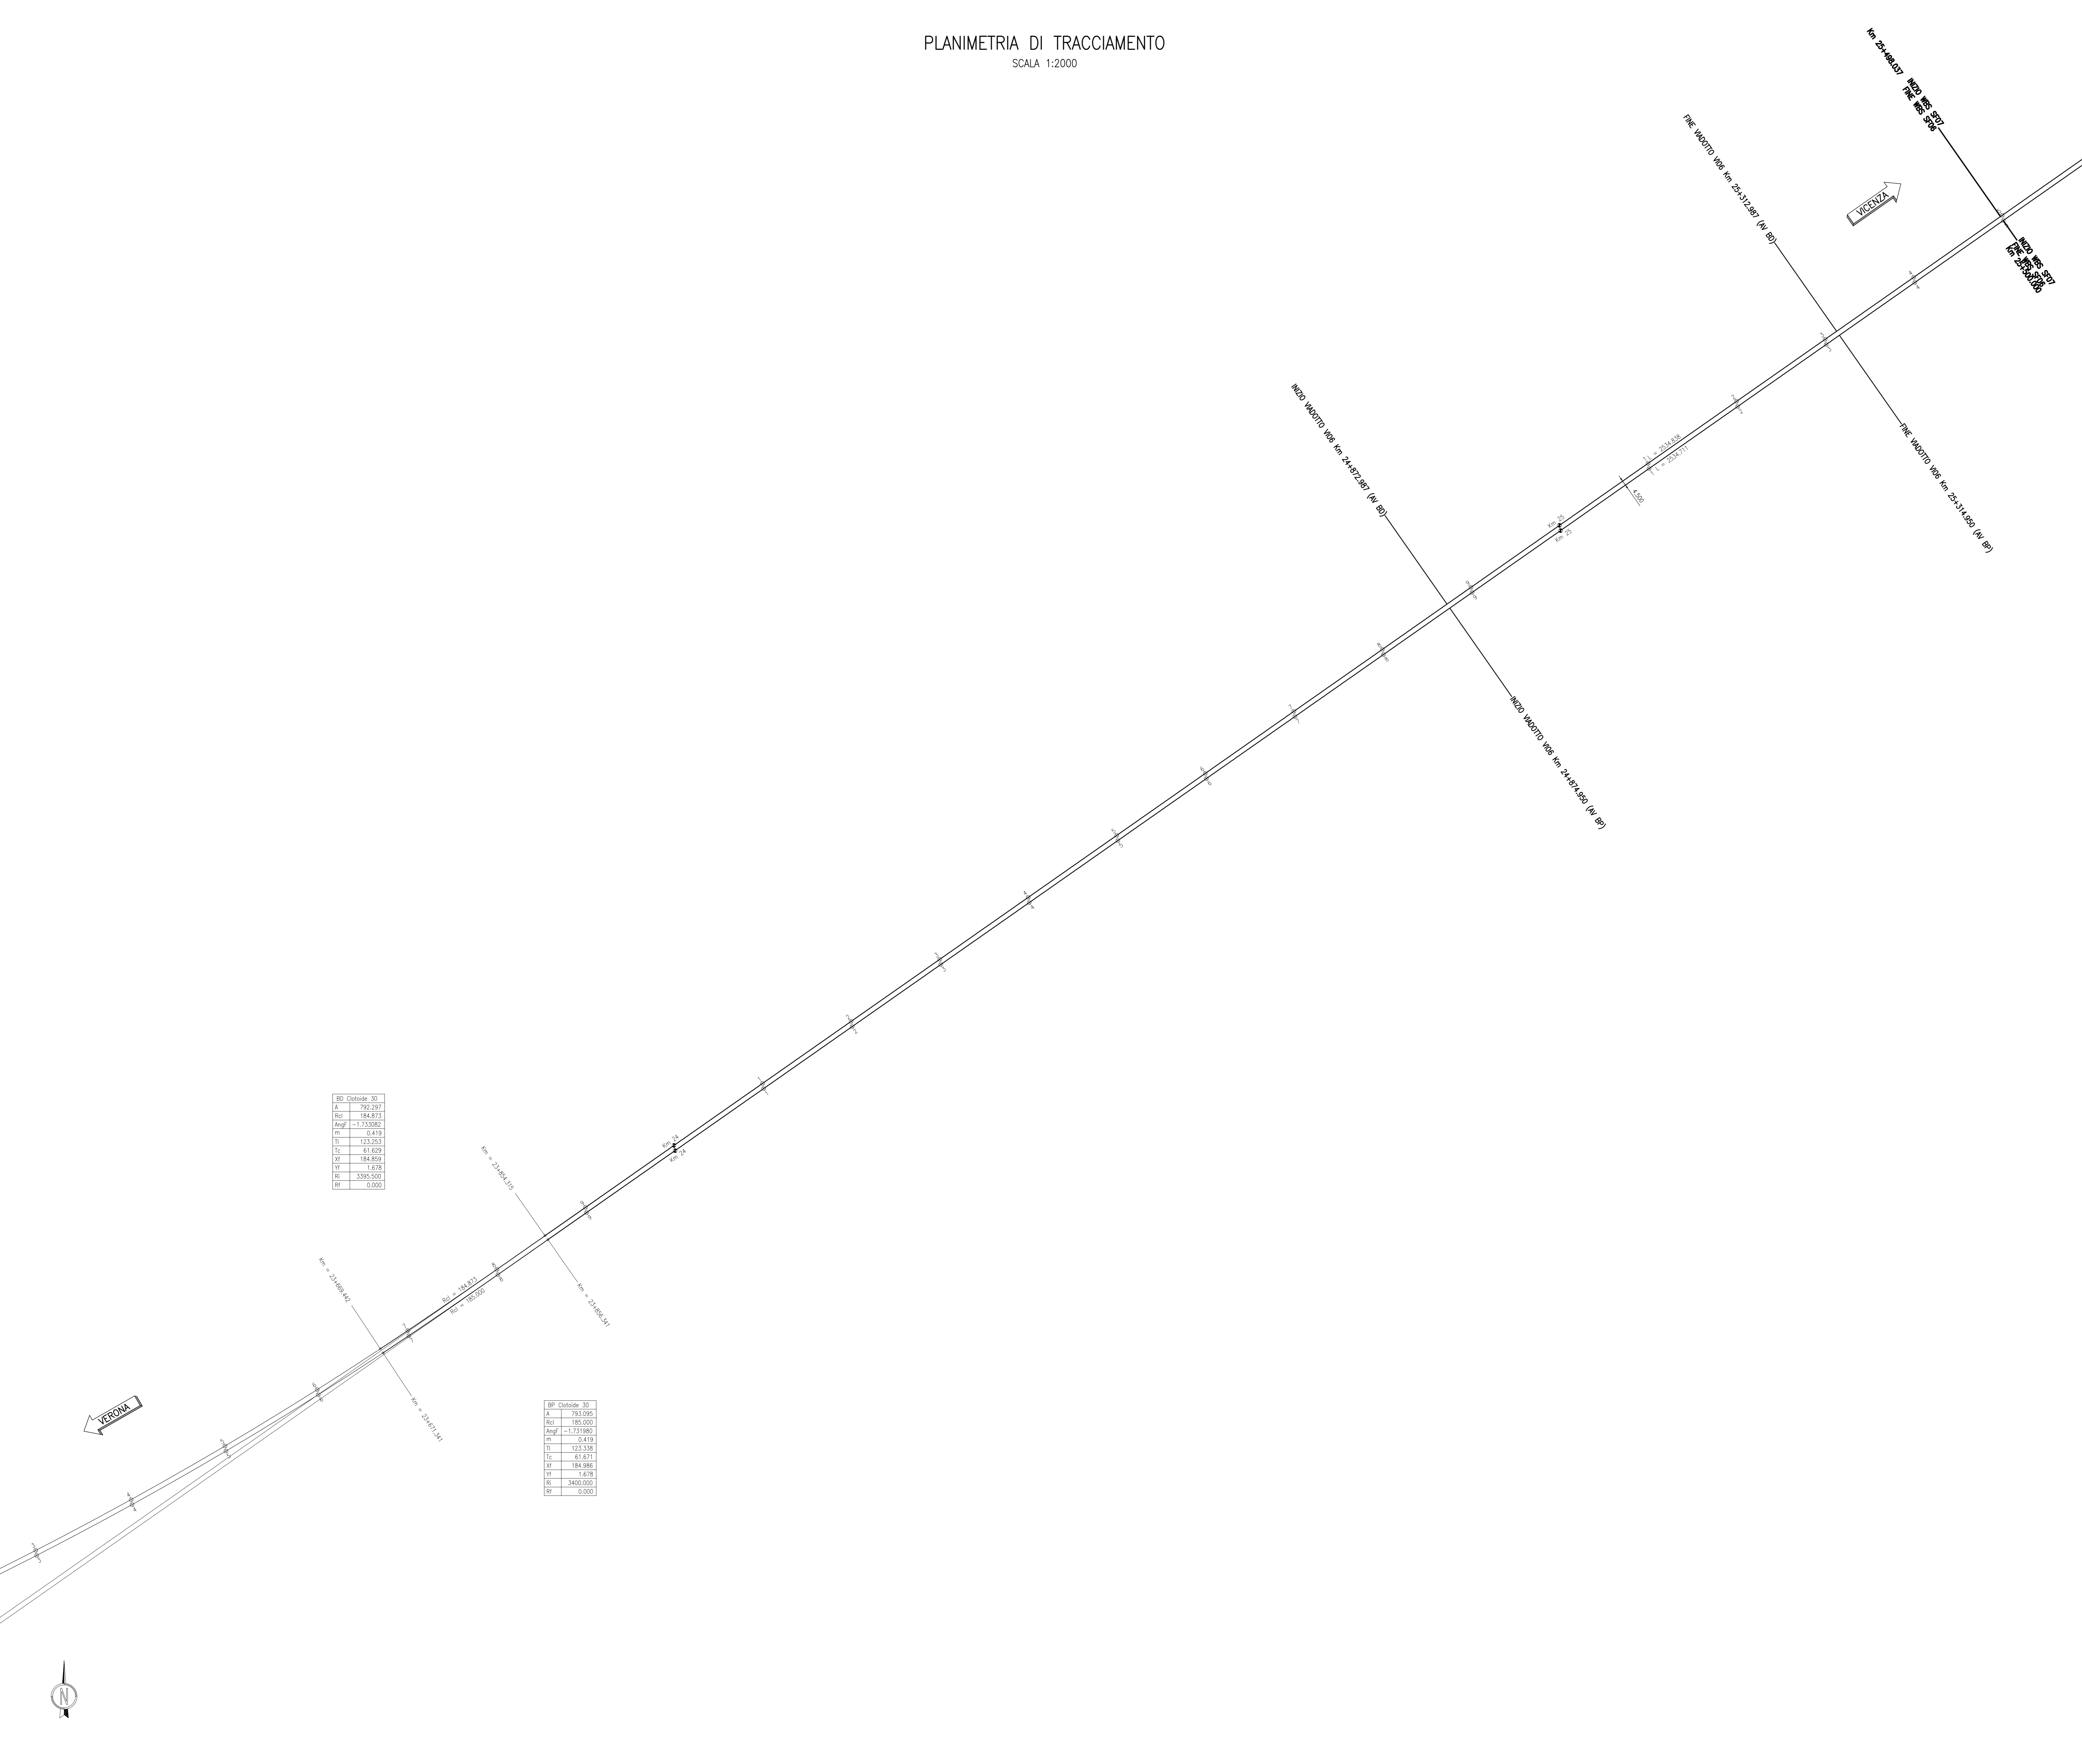

BP	Costante 30
A	792.297
Ra	184.859
Ang	-1.133081
m	0.419
Tl	123.253
Tc	61.629
Xl	184.859
Yl	1.828
Rl	3395.503
Rf	0.000

BP	Costante 30
A	793.395
Ra	185.000
Ang	-1.131980
m	0.419
Tl	123.338
Tc	61.677
Xl	184.986
Yl	1.778
Rl	3402.000
Rf	0.000

DISEGNI DI RIFERIMENTO

DESCRIZIONE	CODICE
ARMAMENTO-DOC GEN LC2-RELAZIONE TECNICA DI TRACCIAMENTO	INT112E22R05F0000002
ARMAMENTO-DOC GEN LC2-Relazione tecnica generale	INT112E22R05F0000003
ARMAMENTO-DOC GEN LC2-Contrazione Inerzia - Relazione Tecnica	INT112E22R05F0000004
ARMAMENTO-DOC GEN LC2-SCHEMA DI POSA DOPPIO BINARIO - TRINCO CANTIERE	INT112E22R05F0000001
ARMAMENTO-DOC GEN LC2-PIANO SCHEMATICO DELL'ARMAMENTO	INT112E22R05F0000002
ARMAMENTO-DOC GEN LC2-SCAMBIO 60U/120U/0,040 - PIANO DI POSA E TRACCIATO GEOMETRICO	INT112E22R05F0000001
ARMAMENTO-DOC GEN LC2-SCAMBIO 60U/40U/0,074 - PIANO DI POSA E TRACCIATO GEOMETRICO	INT112E22R05F0000002
ARMAMENTO-DOC GEN LC2-SCAMBIO 60U/170U/0,112 - PIANO DI POSA E TRACCIATO GEOMETRICO	INT112E22R05F0000003
ARMAMENTO-DOC GEN LC2-SPECIFICA DI FORNITURA - SISTEMA DI ATTACCO TIPO VOSSLOH	INT112E22R05F0000001
ARMAMENTO-DOC GEN LC2-TRAVERSE RFI	INT112E22R05F0000001
ARMAMENTO-DOC GEN LC2-SEZIONE TIPO	INT112E22R05F0000001
ARMAMENTO-DOC GEN LC2-SEZIONE TIPO VACUOTTI E GALLERIE	INT112E22R05F0000002
ARMAMENTO-DOC GEN LC2-TABULATO VERTICALE CINEMATICHE BINARIO DESPARI A/AC	INT112E22R05F0000001
ARMAMENTO-DOC GEN LC2-TABULATO ALTIMETRICO BINARIO DESPARI A/AC	INT112E22R05F0000002

LEGENDA



GENERAL CONTRACTOR: Consorzio Irio-IV Due

INFRASTRUTTURE FERROVIARIE STRATEGICHE DEFINITE DALLA LEGGE OBIETTIVO N. 443/01
LINEA A.V. / A.C. TORINO-VENEZIA Tratta VERONA-PADOVA
Lotto funzionale Verona-Bivio Vicenza
PROGETTO ESECUTIVO
ARMAMENTO
LAVORI DI ARMAMENTO LINEA AC DA KM 19+900,00 A KM 25+500,00
GENERALE
PLANIMETRIA DI TRACCIAMENTO - BINARIO PARI E DISPARI - TAV.3

COMITENTE:	GENERAL CONTRACTOR:	DIRETTORE LAVORI:	SCALA:
Consorzio Irio-IV Due	Consorzio Irio-IV Due	Ing. Paolo CARONIA	1:2000

COMISSARIA	LOTTO	FASE	BIVIO	TIPO DOC.	OPERA/DISCIPLINA	PROG.	REV.	FOGLIO
1417	12	E	12	P6	SF0400	003	A	003-003

VISTO CONSORZIO IRI-IV Due		Firma		Data			
Ing. Luca MORGOLI		10/03/2021		10/03/2021			
Progettazione:	Descrizione	Budetto	Data	Verificato	Data	Approvato	Data
A	ESSEZIA	F. MORICI	10/03/21	F. GIULIATE	10/03/21	10/03/21	10/03/21
B							
C							