


PLANIMETRIA DI TRACCIAMENTO
SCALA 1:2000

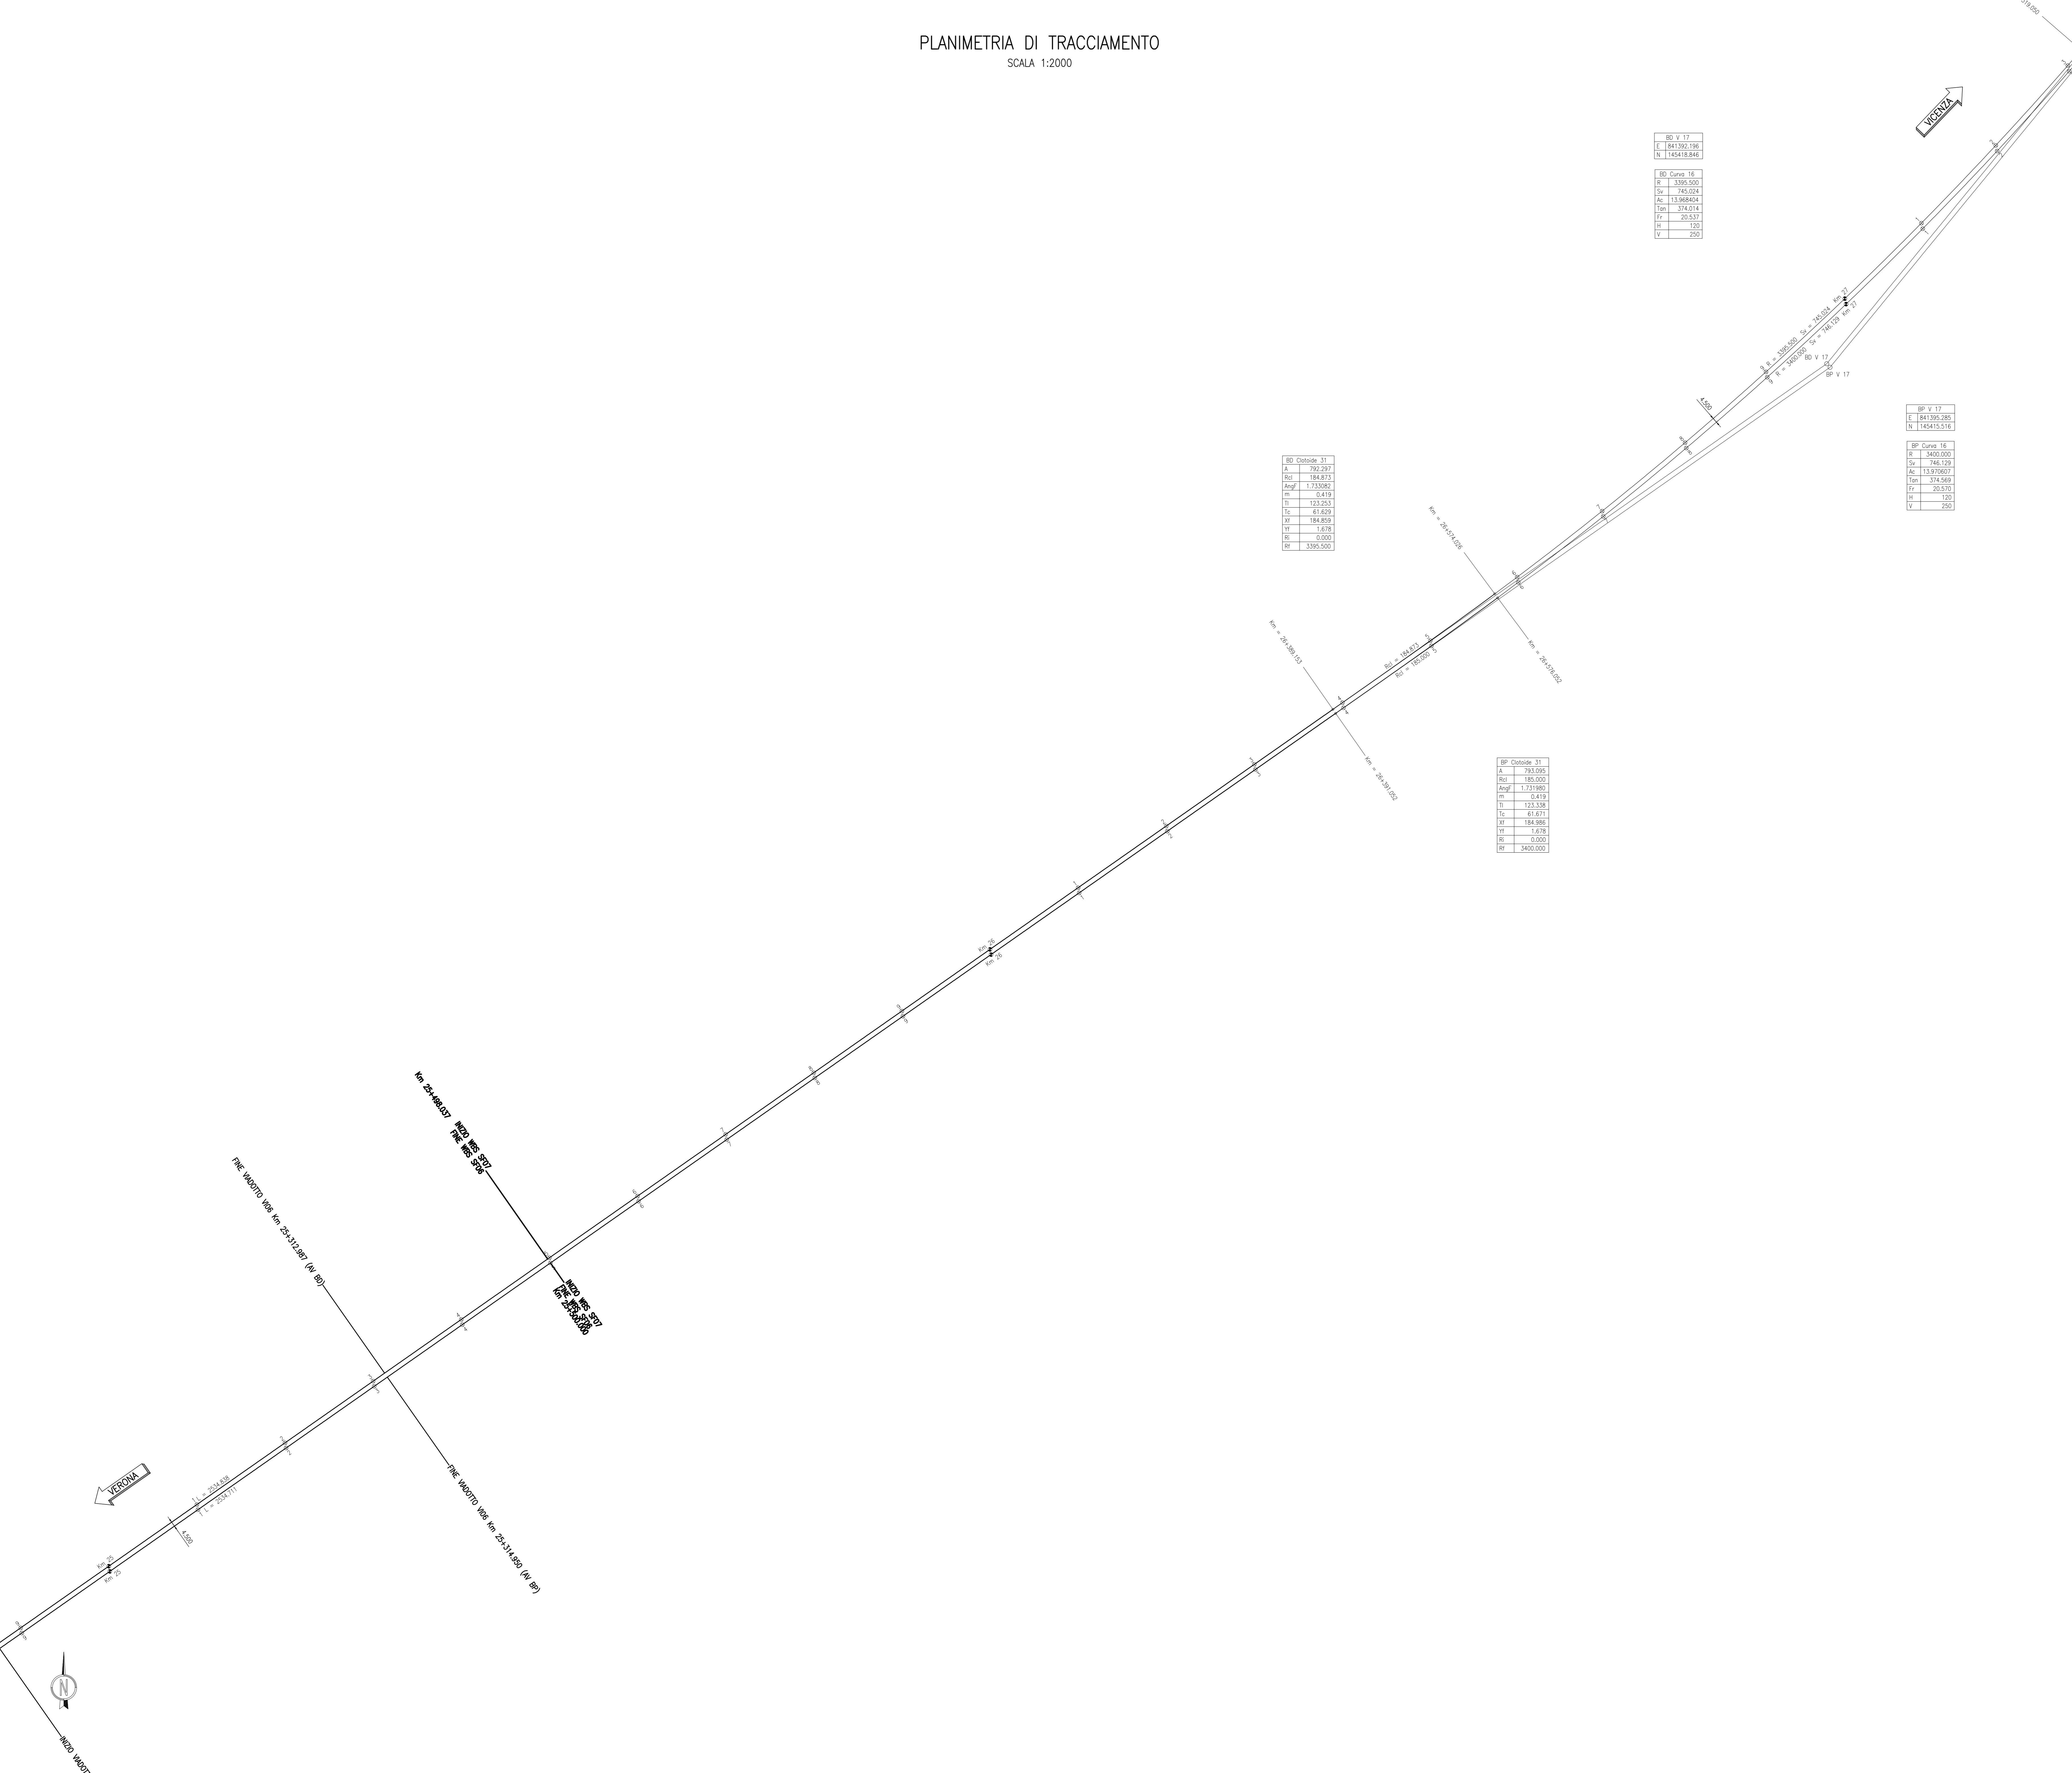

LEGENDA

COMMITTENTE:  **ALTA SORVEGLIANZA:** 

GENERAL CONTRACTOR: 

INFRASTRUTTURE FERROVIARIE STRATEGICHE DEFINITE DALLA LEGGE OBIETTIVO N. 443/01
LINEA A.V. / A.C. TORINO-VENEZIA Tratta VERONA-PADOVA
Lotto funzionale Verona-Bivio Vicenza
PROGETTO ESECUTIVO
ARMAMENTO
LAVORI DI ARMAMENTO LINEA AC DA KM 25+500,00 A KM 31+806,37
GENERALE
PLANIMETRIA DI TRACCIAMENTO - BINARIO PARI E DISPARI - TAV.1

GENERAL CONTRACTOR:  **DIRETTORE LAVORI:**  **SCALA:** 1:2000

COMMESSA	LOTTO	FASE	BIVIO	TIPO DOC.	OPERA/DISCIPLINA	PROGR.	REV.	FOGLIO
1417	12	E	12	PE	5F0700	001	A	001-004

PROGETTAZIONE:

Rev.	Descrizione	Budetto	Data	Verificato	Data	Approvato	Data
A	EMISSIVA	F. BOSCHI	10/02/21	F. GIULIATE	10/02/21	VALBUONO	10/02/21
B							
C							

COG. 837793701 CUP: J11E19100000009 File: \\17202498\PRODOTTA_2021.DWG Cod. origine: 2020

Scala di plan. **TUTTI I DIRITTI DEL PRESENTE DOCUMENTO SONO RISERVATI. LA PRODUZIONE ANCHE PARZIALE È VIETATA.**