


PLANIMETRIA DI TRACCIAMENTO  
SCALA 1:2000

VICENZA

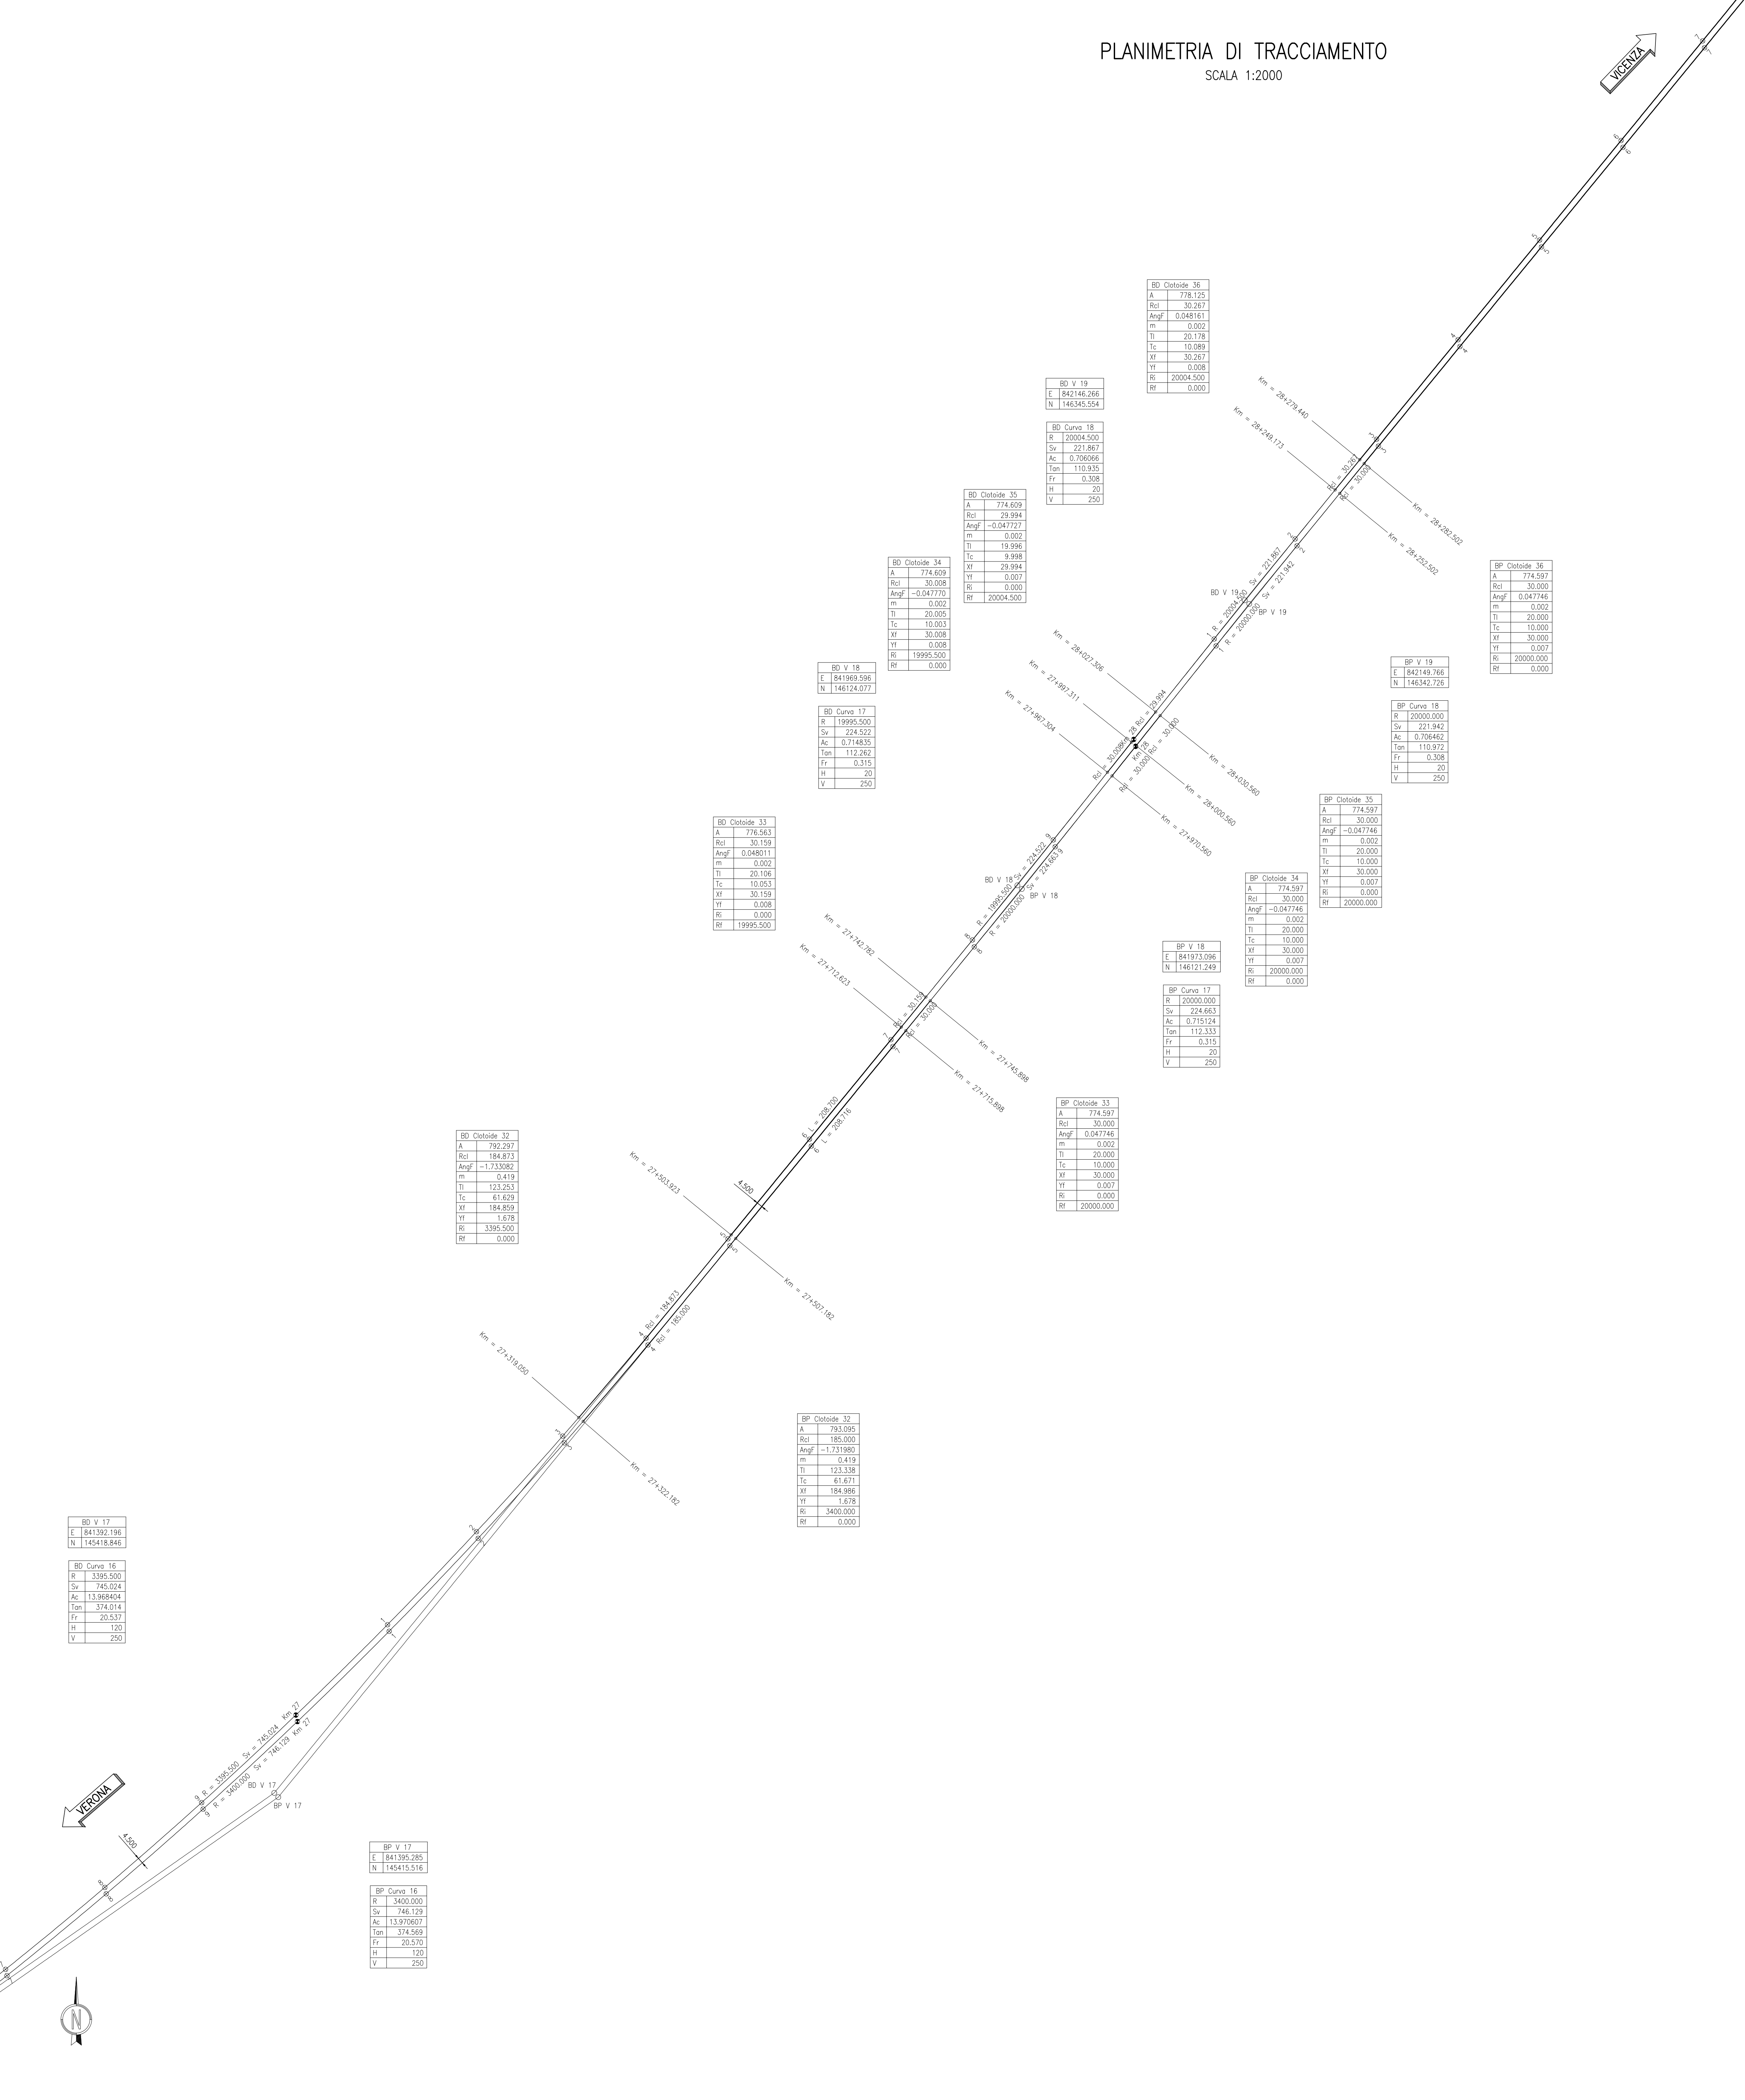

DESEGN DI RIFERIMENTO

DESCRIZIONE	CODICE
ARMAMENTO-DOC GEN LC2-RELAZIONE TECNICA DI TRACCIAMENTO	INT1112E22CF90000002
ARMAMENTO-DOC GEN LC2-Relazione tecnica generale	INT1112E22CF90000003
ARMAMENTO-DOC GEN LC2-Configurazione Inerzia - Relazione Tecnica	INT1112E22CF90000004
ARMAMENTO-DOC GEN LC2-SISTEMA DI POSA DOPPIO BINARIO - TRONCO CANTIERE	INT1112E22CF90000005
ARMAMENTO-DOC GEN LC2-PIANO SCHEMATICO DELL'ARMAMENTO	INT1112E22CF90000006
ARMAMENTO-DOC GEN LC2-SCAMBIO 60U/120U/0,40 - PIANO DI POSA E TRACCIATO GEOMETRICO	INT1112E22CF90000007
ARMAMENTO-DOC GEN LC2-SCAMBIO 60U/40U/0,74 - PIANO DI POSA E TRACCIATO GEOMETRICO	INT1112E22CF90000008
ARMAMENTO-DOC GEN LC2-SCAMBIO 60U/170U/0,12 - PIANO DI POSA E TRACCIATO GEOMETRICO	INT1112E22CF90000009
ARMAMENTO-DOC GEN LC2-SPECIFICA DI FORNITURA - SISTEMA DI ATTACCO TIPO VOSSLOH	INT1112E22CF90000010
ARMAMENTO-DOC GEN LC2-TRASVERSE RT	INT1112E22CF90000011
ARMAMENTO-DOC GEN LC2-SEZIONE TIPO	INT1112E22CF90000012
ARMAMENTO-DOC GEN LC2-SEZIONE TIPO VACUOTTI E GALLERIE	INT1112E22CF90000013
ARMAMENTO-DOC GEN LC2-TABULATO VERIFICHE CEMENTICHE BINARIO DESPAR A/AC	INT1112E22CF90000014
ARMAMENTO-DOC GEN LC2-TABULATO ALTIMETRICO BINARIO DESPAR A/AC	INT1112E22CF90000015

LEGENDA

**COMMITTENTE:**  **ALTA SORVEGLIANZA:** 

**GENERAL CONTRACTOR:** 

**INFRASTRUTTURE FERROVIARIE STRATEGICHE DEFINITE DALLA LEGGE OBIETTIVO N. 443/01**  
**LINEA A.V. / A.C. TORINO-VENEZIA Tratta VERONA-PADOVA**  
**Lotto funzionale Verona-Bivio Vicenza**  
**PROGETTO ESECUTIVO**

ARMAMENTO  
LAVORI DI ARMAMENTO LINEA AC DA KM 25+500,00 A KM 31+806,37  
GENERALE  
PLANIMETRIA DI TRACCIAMENTO - BINARIO PARI E DISPARI - TAV 2

**GENERAL CONTRACTOR**  **DIRETTORE LAVORI**  **SCALA:** 1:2000

**COMMISSIONE** **LOTTO** **FASE** **INTE** **TIPO DOC.** **OPERA/DISCIPLINA** **PROG.** **REV.** **FOGLIO**

1417 12 E 12 PE 5F0700 002 A 002-004

**PROGETTAZIONE:**

Rev.	Descrizione	Budetto	Data	Verificato	Data	Approvato	Data
A	ESSENZIA	F. KOZAK	10/2021	F. GIULIATE	10/2021	VALLEJO	10/2021
B							
C							

**CO. 837793FD1** **CUP: J11E1100000009** **File:** INT1112E22CF90000015.DWG  
Progetto cofinanziato dalla Unione Europea **Cod. origine:** 0009

Scala di plan. **TUTTI I DIRITTI DEL PRESENTE DOCUMENTO SONO RISERVATI. LA PRODUZIONE ANCHE PARZIALE E VIETATA.**