



PLANIMETRIA SU FOTOMOSAICO DI FOTO AEREE
(SCALA 1 : 5000)

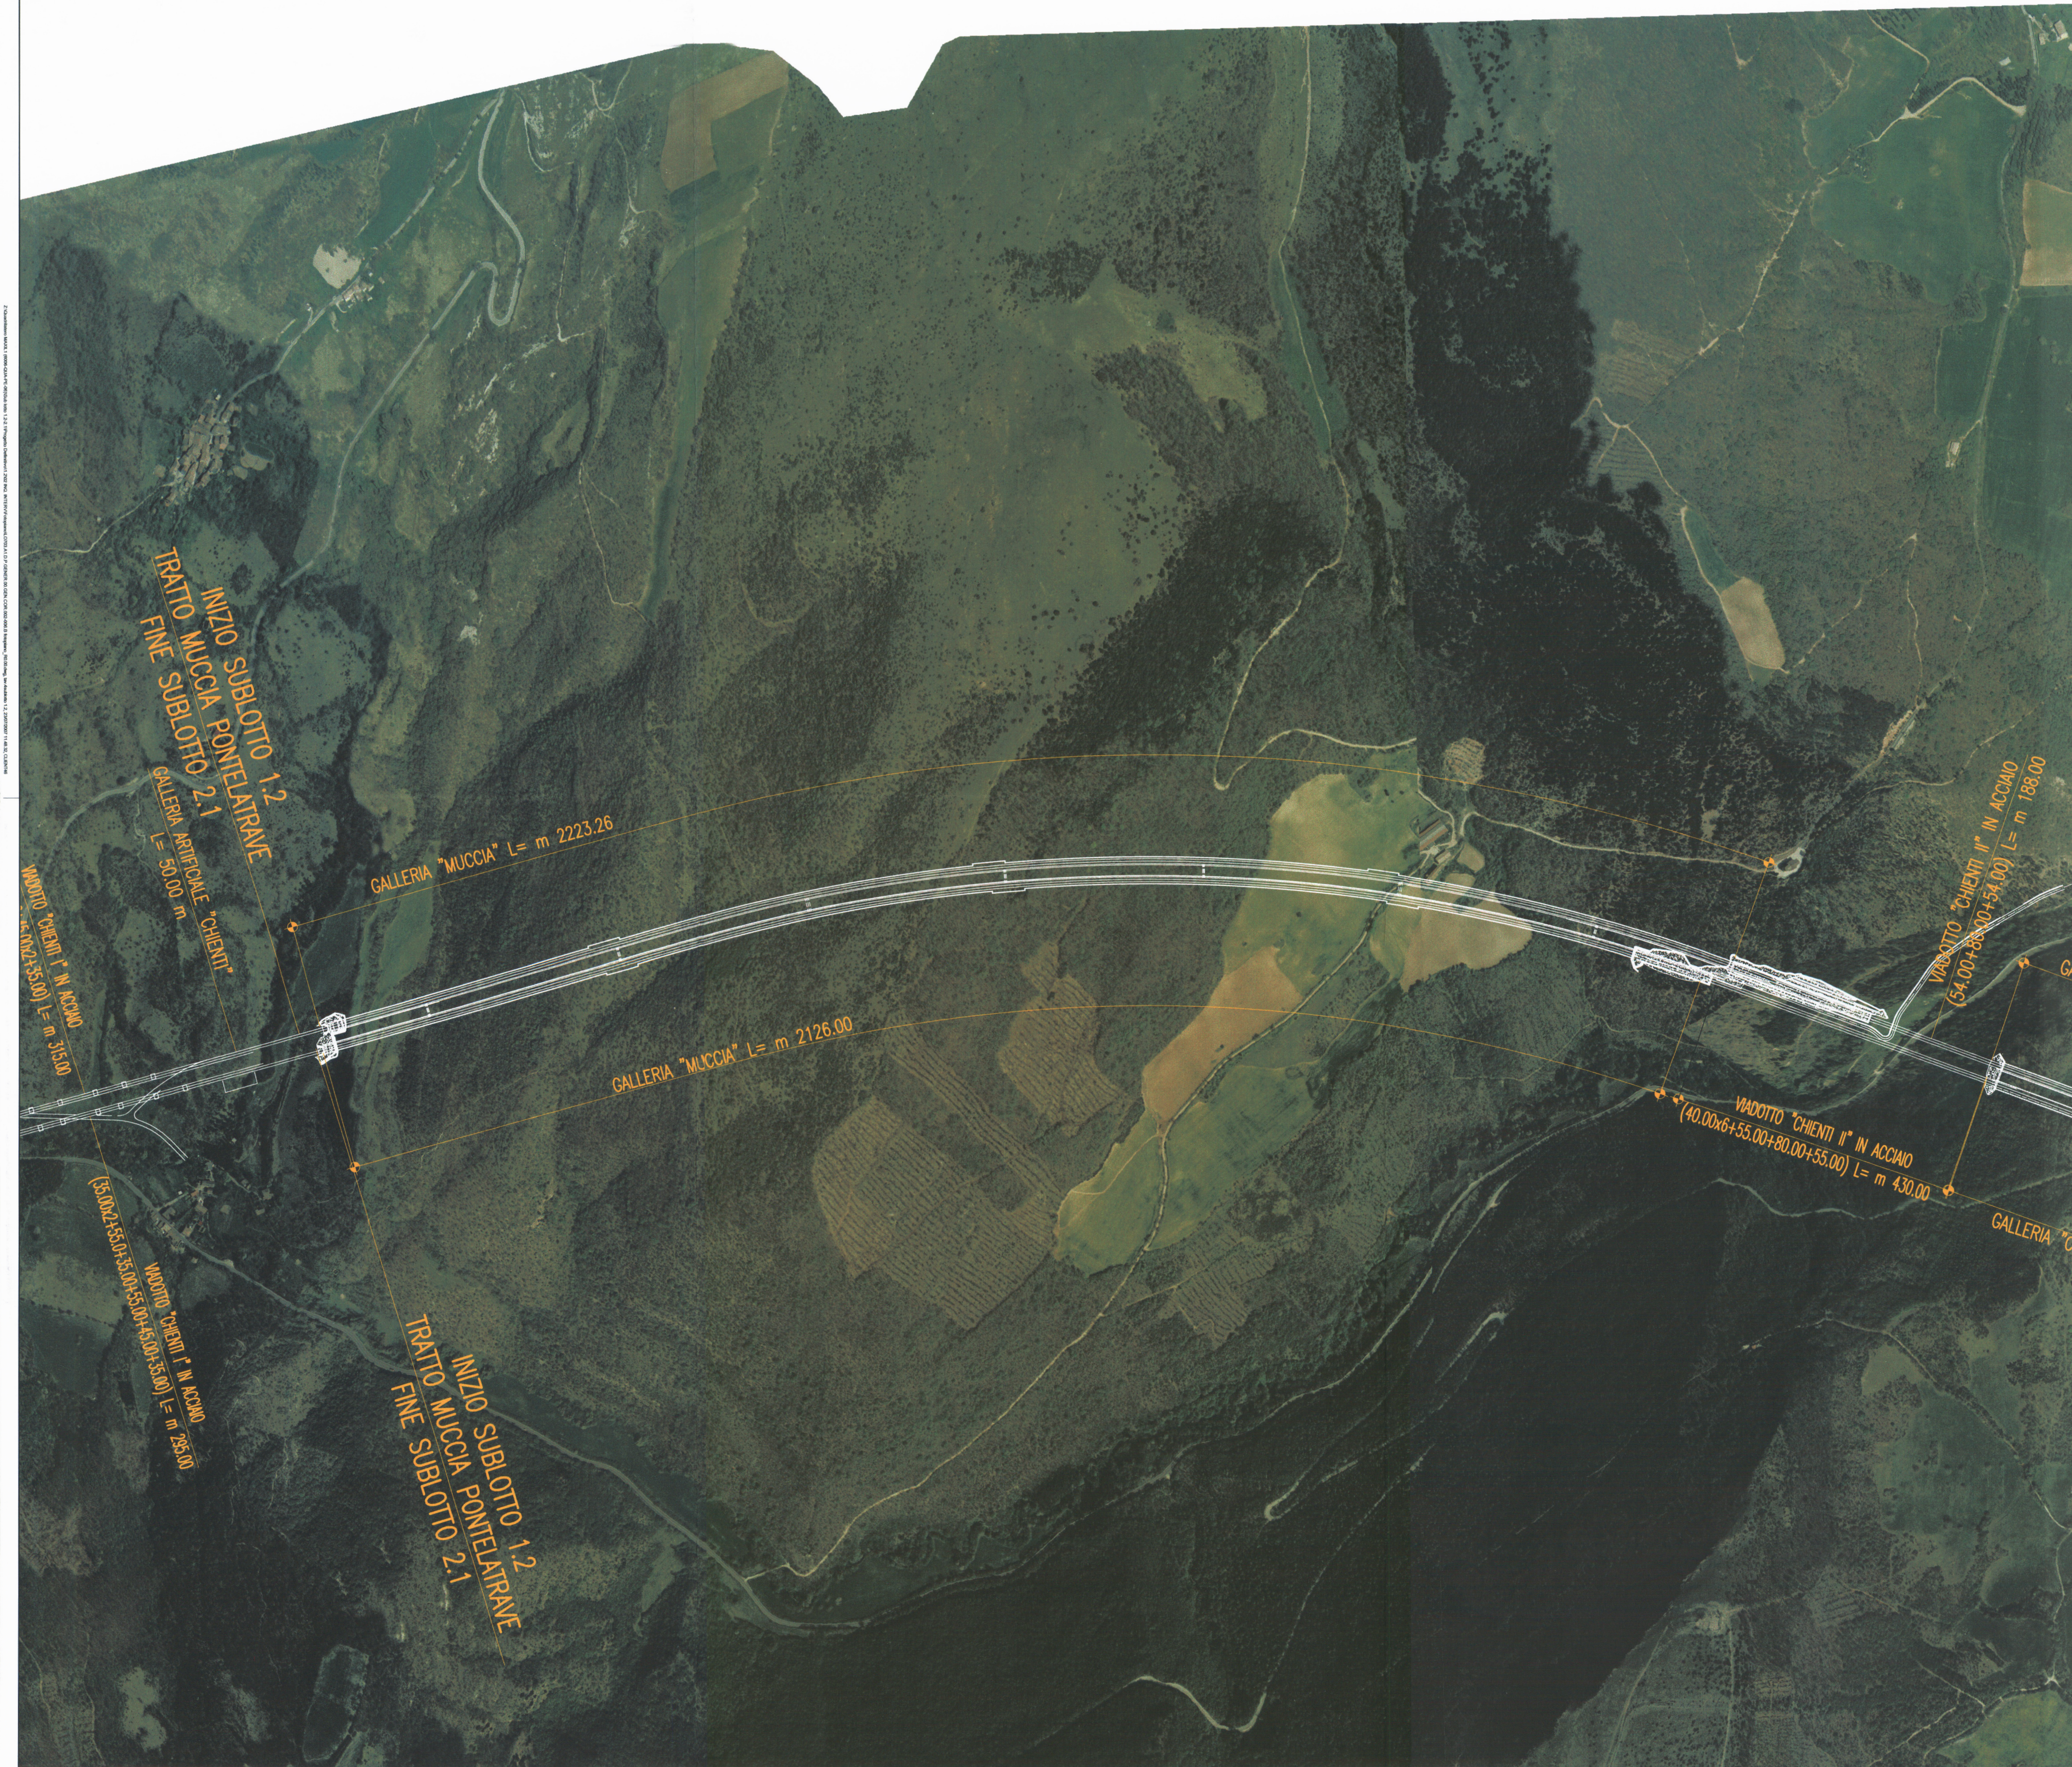

PIANTA CHIAVE

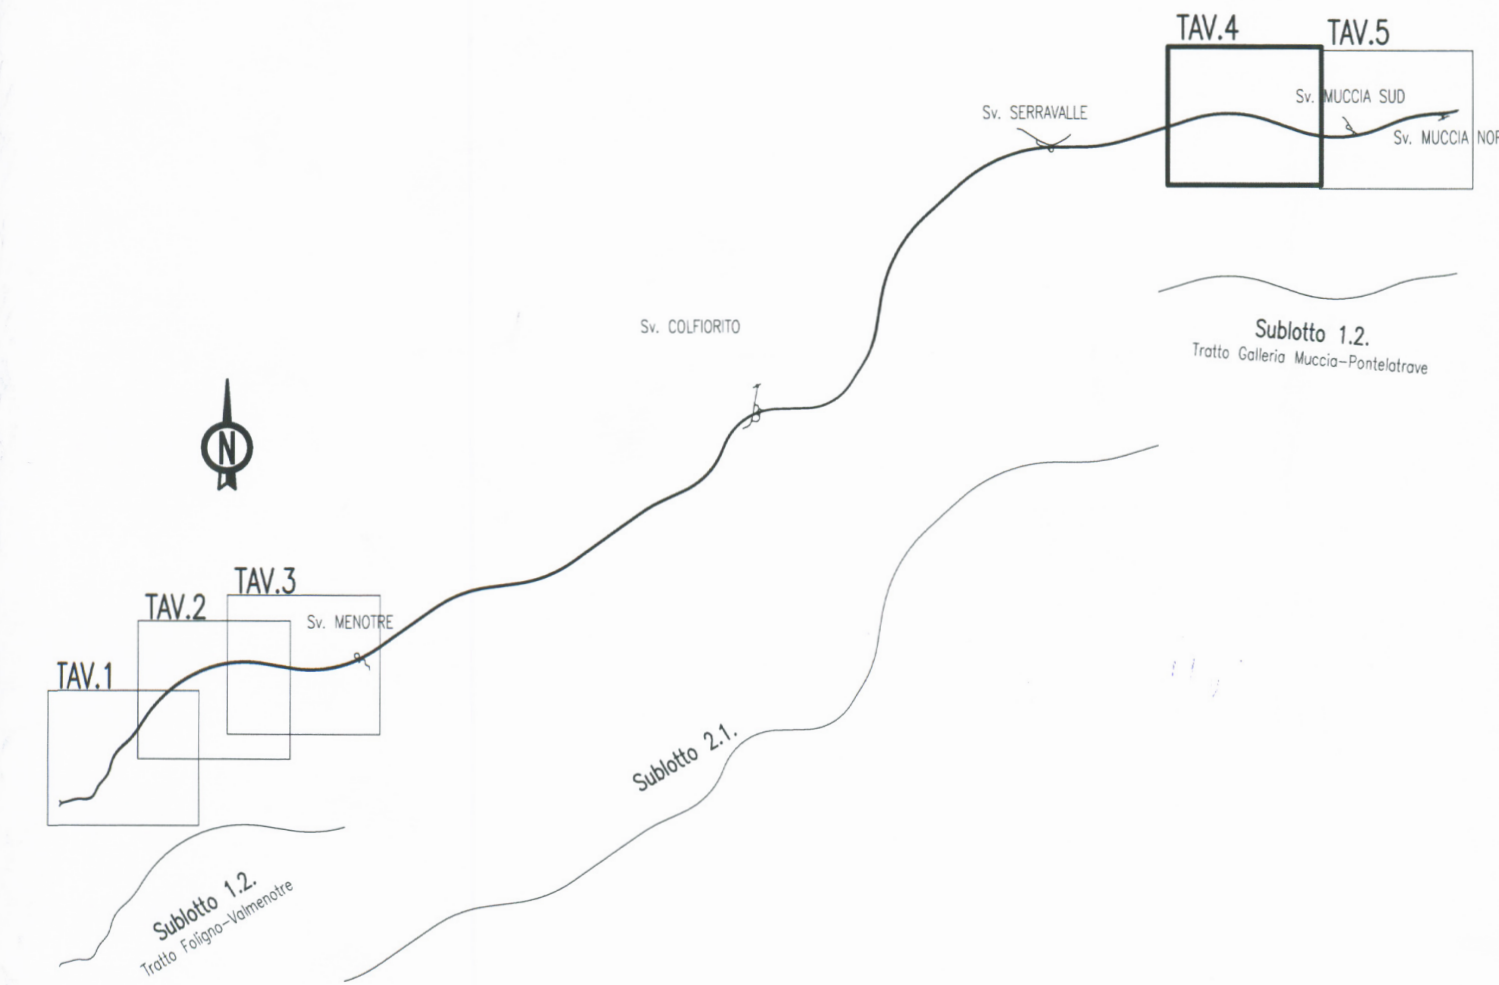

ASSE VIARIO MARCHE-UMBRIA
E QUADRILATERO DI PENETRAZIONE INTERNA
MAXILOTTO 1

PROGETTO DEFINITIVO

CONTRAENTE GENERALE		IL RESPONSABILE DEL CONTRAENTE GENERALE	
		Val di Chienti S.C.p.A. Via Trieste, 78 - 46100 RAVENNA Il Responsabile Generale Ing. <i>M. Lombardo</i>	
GRUPPO DI PROGETTAZIONE		I RESPONSABILI DI PROGETTO	
AT: TECHNITAL s.p.a. (mandataria) SCETAUROROUTE SICS s.r.l. Società Italiana Consulenza Strade S.I.S. Studio di Ingegneria Stradale s.r.l. SOIL Geologia Geotecnica Opere in sotterraneo Difesa del Territorio INTEGRAZIONE PRESTAZIONI SPECIALISTICHE <i>Dott. Ing. M. Raccosta</i> IL GEOLOGO <i>Dott. Geol. F. Ferrari</i> Ordine dei Geologi Regione del Veneto n° 60		 <i>Dott. Ing. M. Raccosta</i> Ordine Ing. Verona n° A1665 <i>Dott. Ing. L. Samama</i> Ordine Ing. Taranto n° 1083 <i>Prof. Ing. A. Bevilacqua</i> Ordine Ing. Palermo n° 4058 <i>Dott. Ing. L. Albert</i> Ordine Ing. Milano n° A14725	
VISTO IL RESPONSABILE DEL PROCEDIMENTO	VISTO IL RESPONSABILE DEL SERVIZIO PROGETTAZIONE	DATA	LA DIREZIONE LAVORI
<i>Dott. Ing. Andrea Simonini</i>			

SUBLOTTO 1.2: S.S. 77 "VAL DI CHIENTI" TRONCO PONTELATRAVE - FOLIGNO
TRATTI FOLIGNO-VALMENOTRE E GALLERIA MUCCIA-PONTELATRAVE (inclusa galleria)

INQUADRAMENTO DELL'INTERVENTO
Planimetria su fotomosaico di foto aeree - Tav. 4

Codice Unico di Progetto (CUP) F12C03000050010 (Delibera CIPE 13/2004)										REVISIONE	FOGLIO	SCALA
Operazione	Lotto	Stato	Settore	WBS	Disciplina	Tipo Doc.	N. Progress.					
LO703	A1	D	P	GENER00	GEN	COR005		B	--	--	1:5000	
D												
C												
B	REVISIONE			20/07/2007	F. Bolettieri	R. Capocchi	T. Di Bari					
A	EMISSIONE			15/12/2006	F. Bolettieri	R. Capocchi	T. Di Bari					
REV.	DESCRIZIONE	DATA	REDATTO	VERIFICATO	APPROVATO	APPROVATO RESP. TECNICO ANS						