


PLANIMETRIA DI TRACCIAMENTO  
SCALA 1:2000

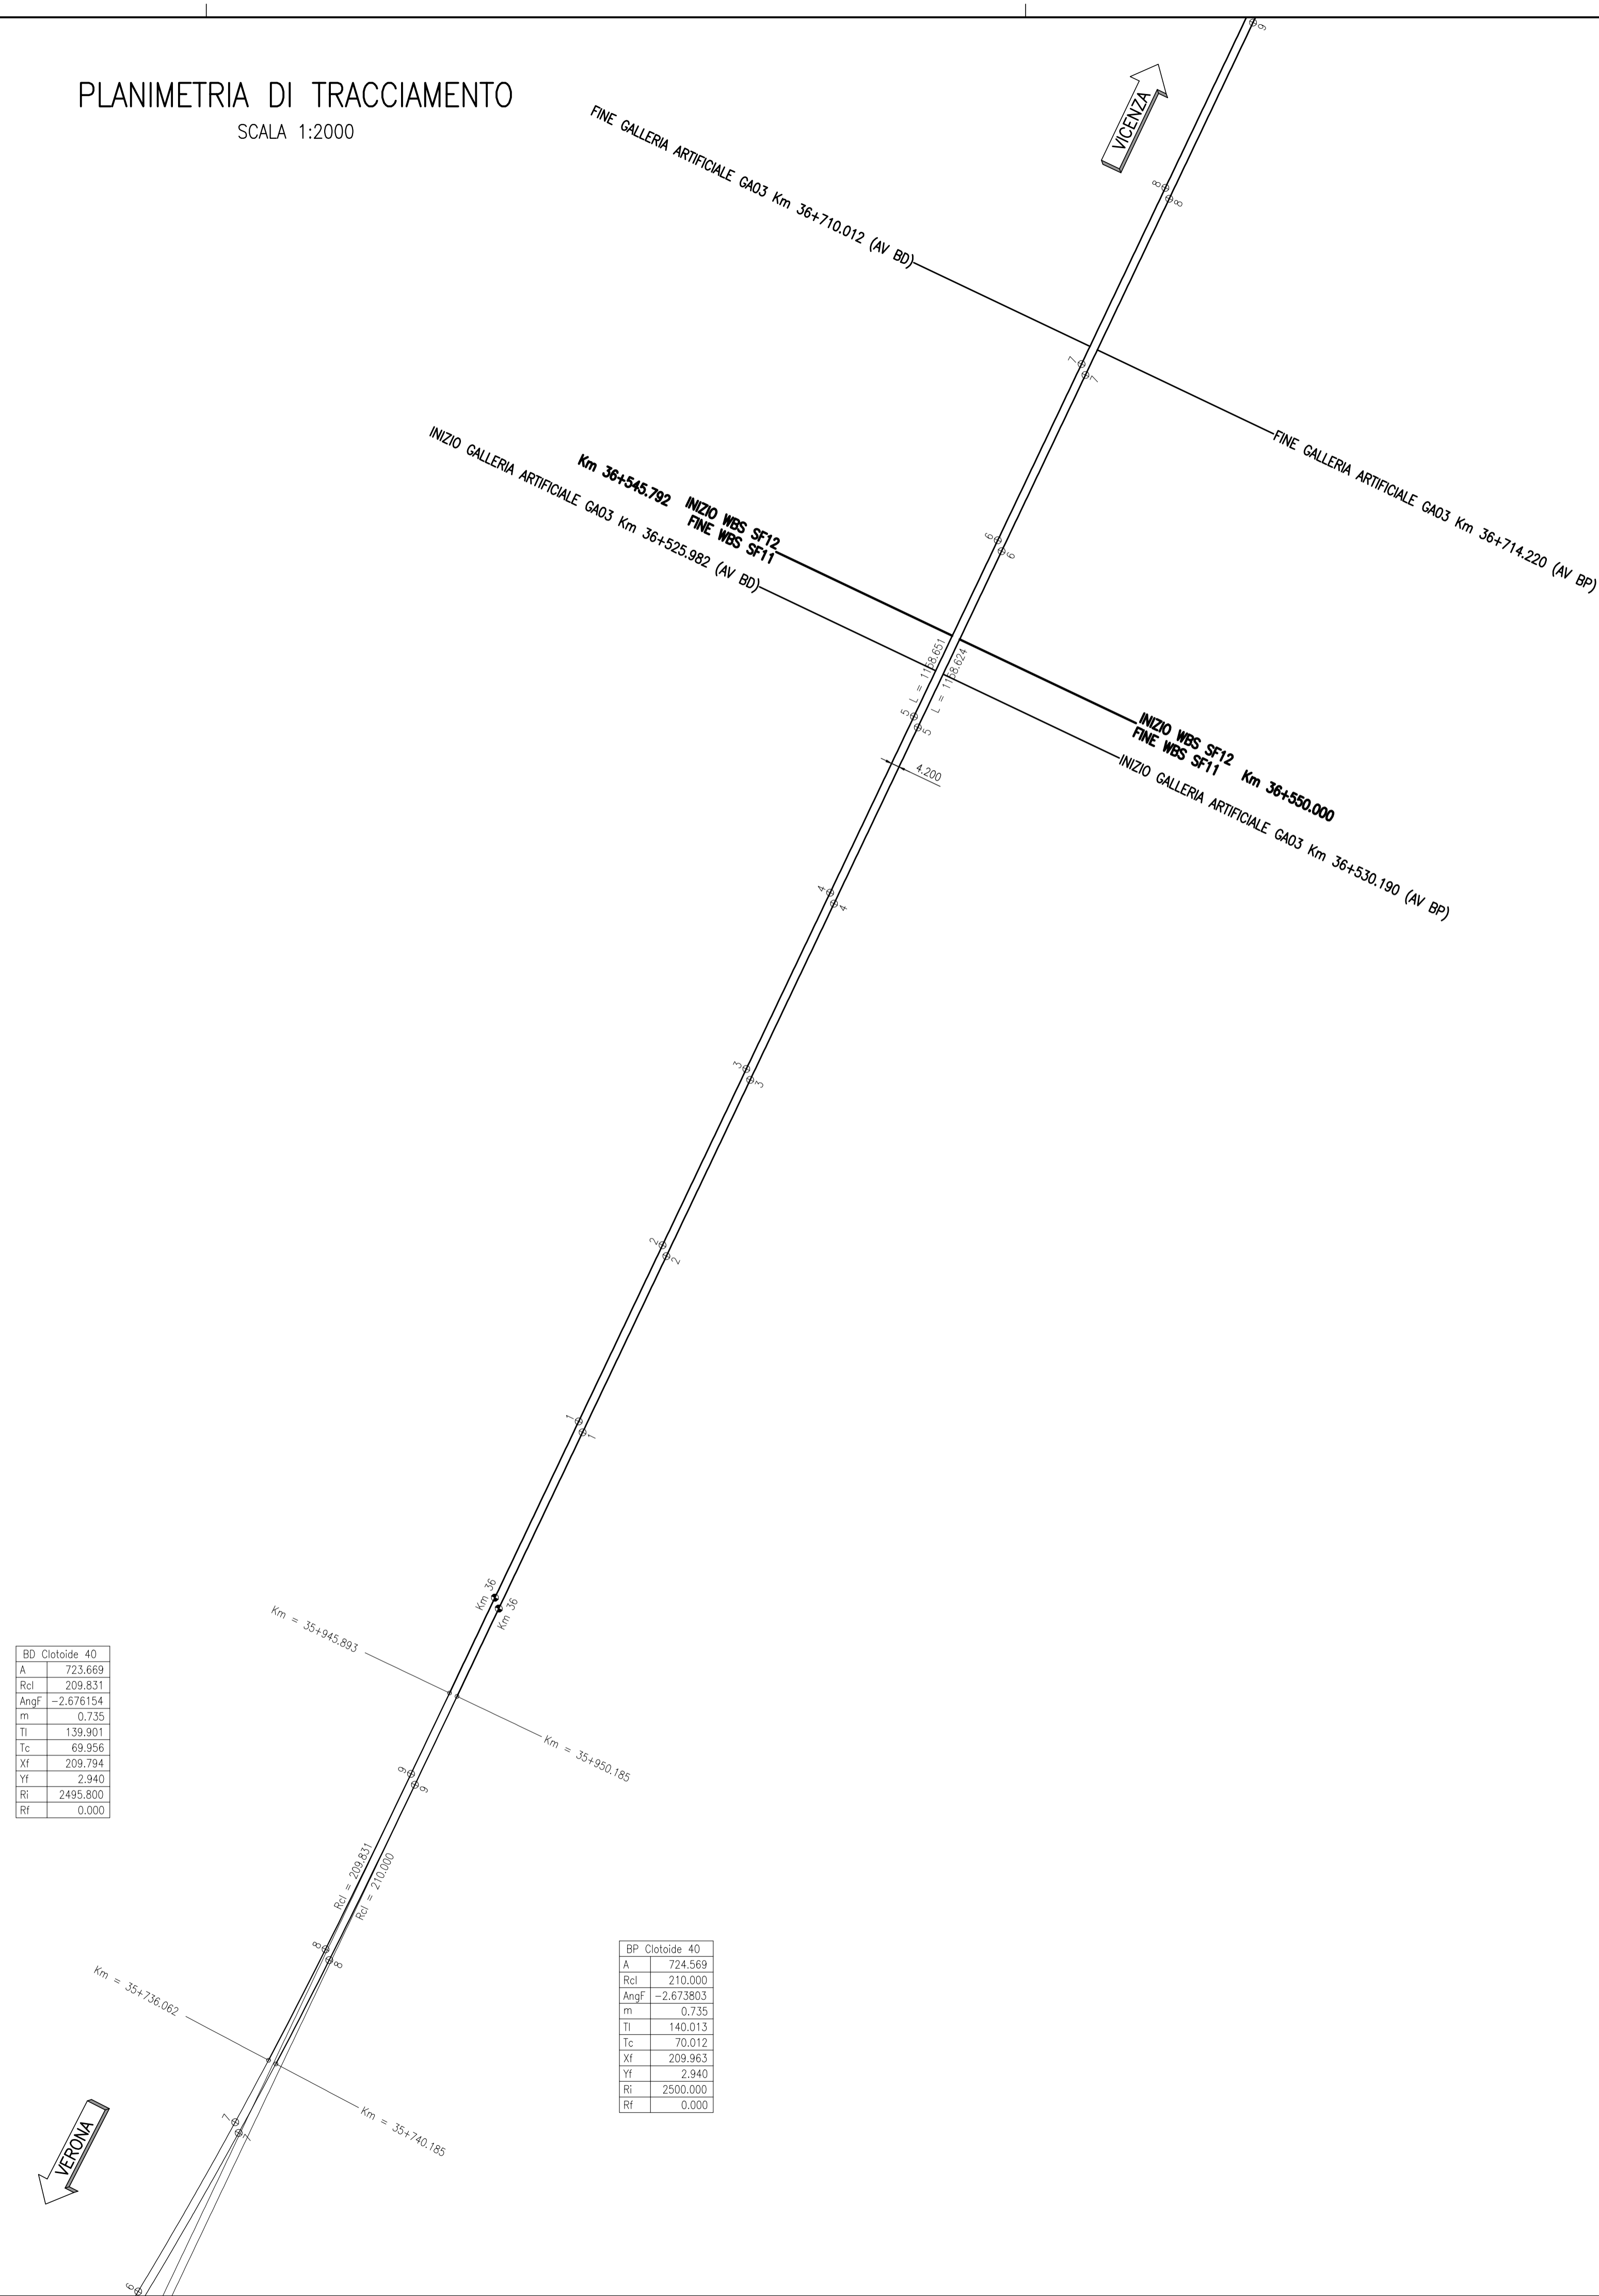

BD	Cicloide 40
A	723.669
Rcd	209.831
Angf	-2.676154
m	0.735
Tl	139.901
Tc	69.956
Xf	209.794
Yf	2.940
Ri	2495.800
Rf	0.000

BP	Cicloide 40
A	224.569
Rcd	210.000
Angf	-2.673803
m	0.735
Tl	140.013
Tc	70.012
Xf	209.963
Yf	2.940
Ri	2500.000
Rf	0.000



DISEGNI DI RIFERIMENTO

DESCRIZIONE	CODICE
ARMAMENTO-DOC GEN LC2-RELAZIONE TECNICA DI TRACCIAMENTO	IN1712E2R0SF0000002
ARMAMENTO-DOC GEN LC2-Relazione tecnica generale	IN1712E2R0SF0000003
ARMAMENTO-DOC GEN LC2-Costruzione binario - Relazione Tecnica	IN1712E2R0SF0000004
ARMAMENTO-DOC GEN LC2-SCHEMA DI POSA DOPPIO BINARIO - TRENO CANTIERE	IN1712E2D2XSF0000001
ARMAMENTO-DOC GEN LC2-PIANO SCHEMATICO DELL' ARMAMENTO	IN1712E2D2ZSF0000002
ARMAMENTO-DOC GEN LC2-SCAMBIO 60U/1200/0,040 - PIANO DI POSA E TRACCIATO GEOMETRICO	IN1712E2D2ZSF0000001
ARMAMENTO-DOC GEN LC2-SCAMBIO 60U/400/0,074 - PIANO DI POSA E TRACCIATO GEOMETRICO	IN1712E2D2ZSF0000002
ARMAMENTO-DOC GEN LC2-SCAMBIO 60U/170/0,12 - PIANO DI POSA E TRACCIATO GEOMETRICO	IN1712E2D2ZSF0000003
ARMAMENTO-DOC GEN LC2-SPECIFICA DI FORNITURA - SISTEMA DI ATTACCO TIPO VOSSLÖH	IN1712E2Z2SPSF0000001
ARMAMENTO-DOC GEN LC2-TRAVERSE RFI	IN1712E2Z2XSF0000001
ARMAMENTO-DOC GEN LC2-SEZIONI TIPO	IN1712E2Z2WBSF0000001
ARMAMENTO-DOC GEN LC2-SEZIONI TIPO VIADOTTI E GALLERIE	IN1712E2Z2WBSF0000002
ARMAMENTO-DOC GEN LC2-TABULATO VERIFICHE CINEMATICHE BINARIO DISPARI AV/AC	IN1712E2Z2TSF0000001
ARMAMENTO-DOC GEN LC2-TABULATO ALTIMETRICO BINARIO DISPARI AV/AC	IN1712E2Z2TSF0000002

LEGENDA

**COMMITTENTE:**  **RETE FERROVIARIA ITALIANA GRUPPO FERROVIE DELLO STATO**

**ALTA Sorveglianza:**  **GRUPPO FERROVIE DELLO STATO**

**GENERAL CONTRACTOR:**  **Consorzio IricAV Due**

**INFRASTRUTTURE FERROVIARIE STRATEGICHE DEFINITE DALLA LEGGE OBIETTIVO N. 443/01**  
**LINEA A.V. /A.C. TORINO-VENEZIA Tratta VERONA-PADOVA**  
**Lotto funzionale Verona-Bivio Vicenza**  
**PROGETTO ESECUTIVO**  
ARMAMENTO  
LAVORI DI ARMAMENTO LINEA AC DA KM 32+525,00 A KM 36+550,00  
GENERALE  
PLANIMETRIA DI TRACCIAMENTO - BINARIO PARI E DISPARI - TAV.3

**GENERAL CONTRACTOR** Consorzio Iricav Due  
**DIRETTORE LAVORI** Ing. Paolo CARONNA  
**SCALA :** 1:2000

COMMESSA	LOTTO	FASE	ENTE	TIPO DOC.	OPERA/DISCIPLINA	PROGR.	REV.	FOGLIO
IN17	12	E	12	P6	SF1100	003	A	003 di 003

**Progettazione:**

Rev.	Descrizione	Redatto	Data	Verificato	Data	Approvato	Data
A	EMMISSIONE	F. BONICA	10/2021	F. GIULIARTE	10/2021	V. AIELLO	10/2021
B							
C							

**CIG:** 8377957CD1 **CUP:** J41E91000000009 **File:** IN1712E2R0SF11000003A\_01.DWG  
**Cod. origine:** CODICE

Scalo di plot: **TUTTI I DIRITTI DEL PRESENTE DOCUMENTO SONO RISERVATI. LA PRODUZIONE ANCHE PARZIALE È VIETATA**