



PLANIMETRIA DI TRACCIAMENTO

SCALA 1:2000

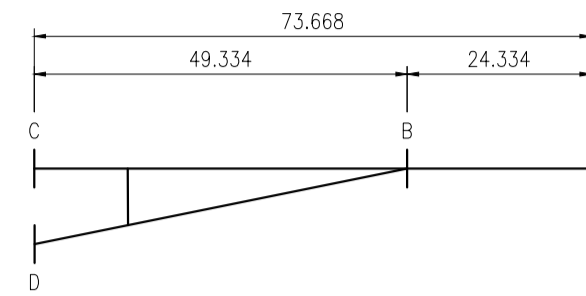

LINEA INNESTO VI-BD LS TRASLATO - SCAMBIO 60U/1200/0,040				
	PROGRESSIVA	EST	NORD	P.F.
A	193+839.413	852508.154	157814.176	38.534
B	193+815.079	852485.700	157804.796	38.610
C	193+765.745	852440.178	157785.780	38.765
D	193+765.786	852440.987	157783.950	38.764

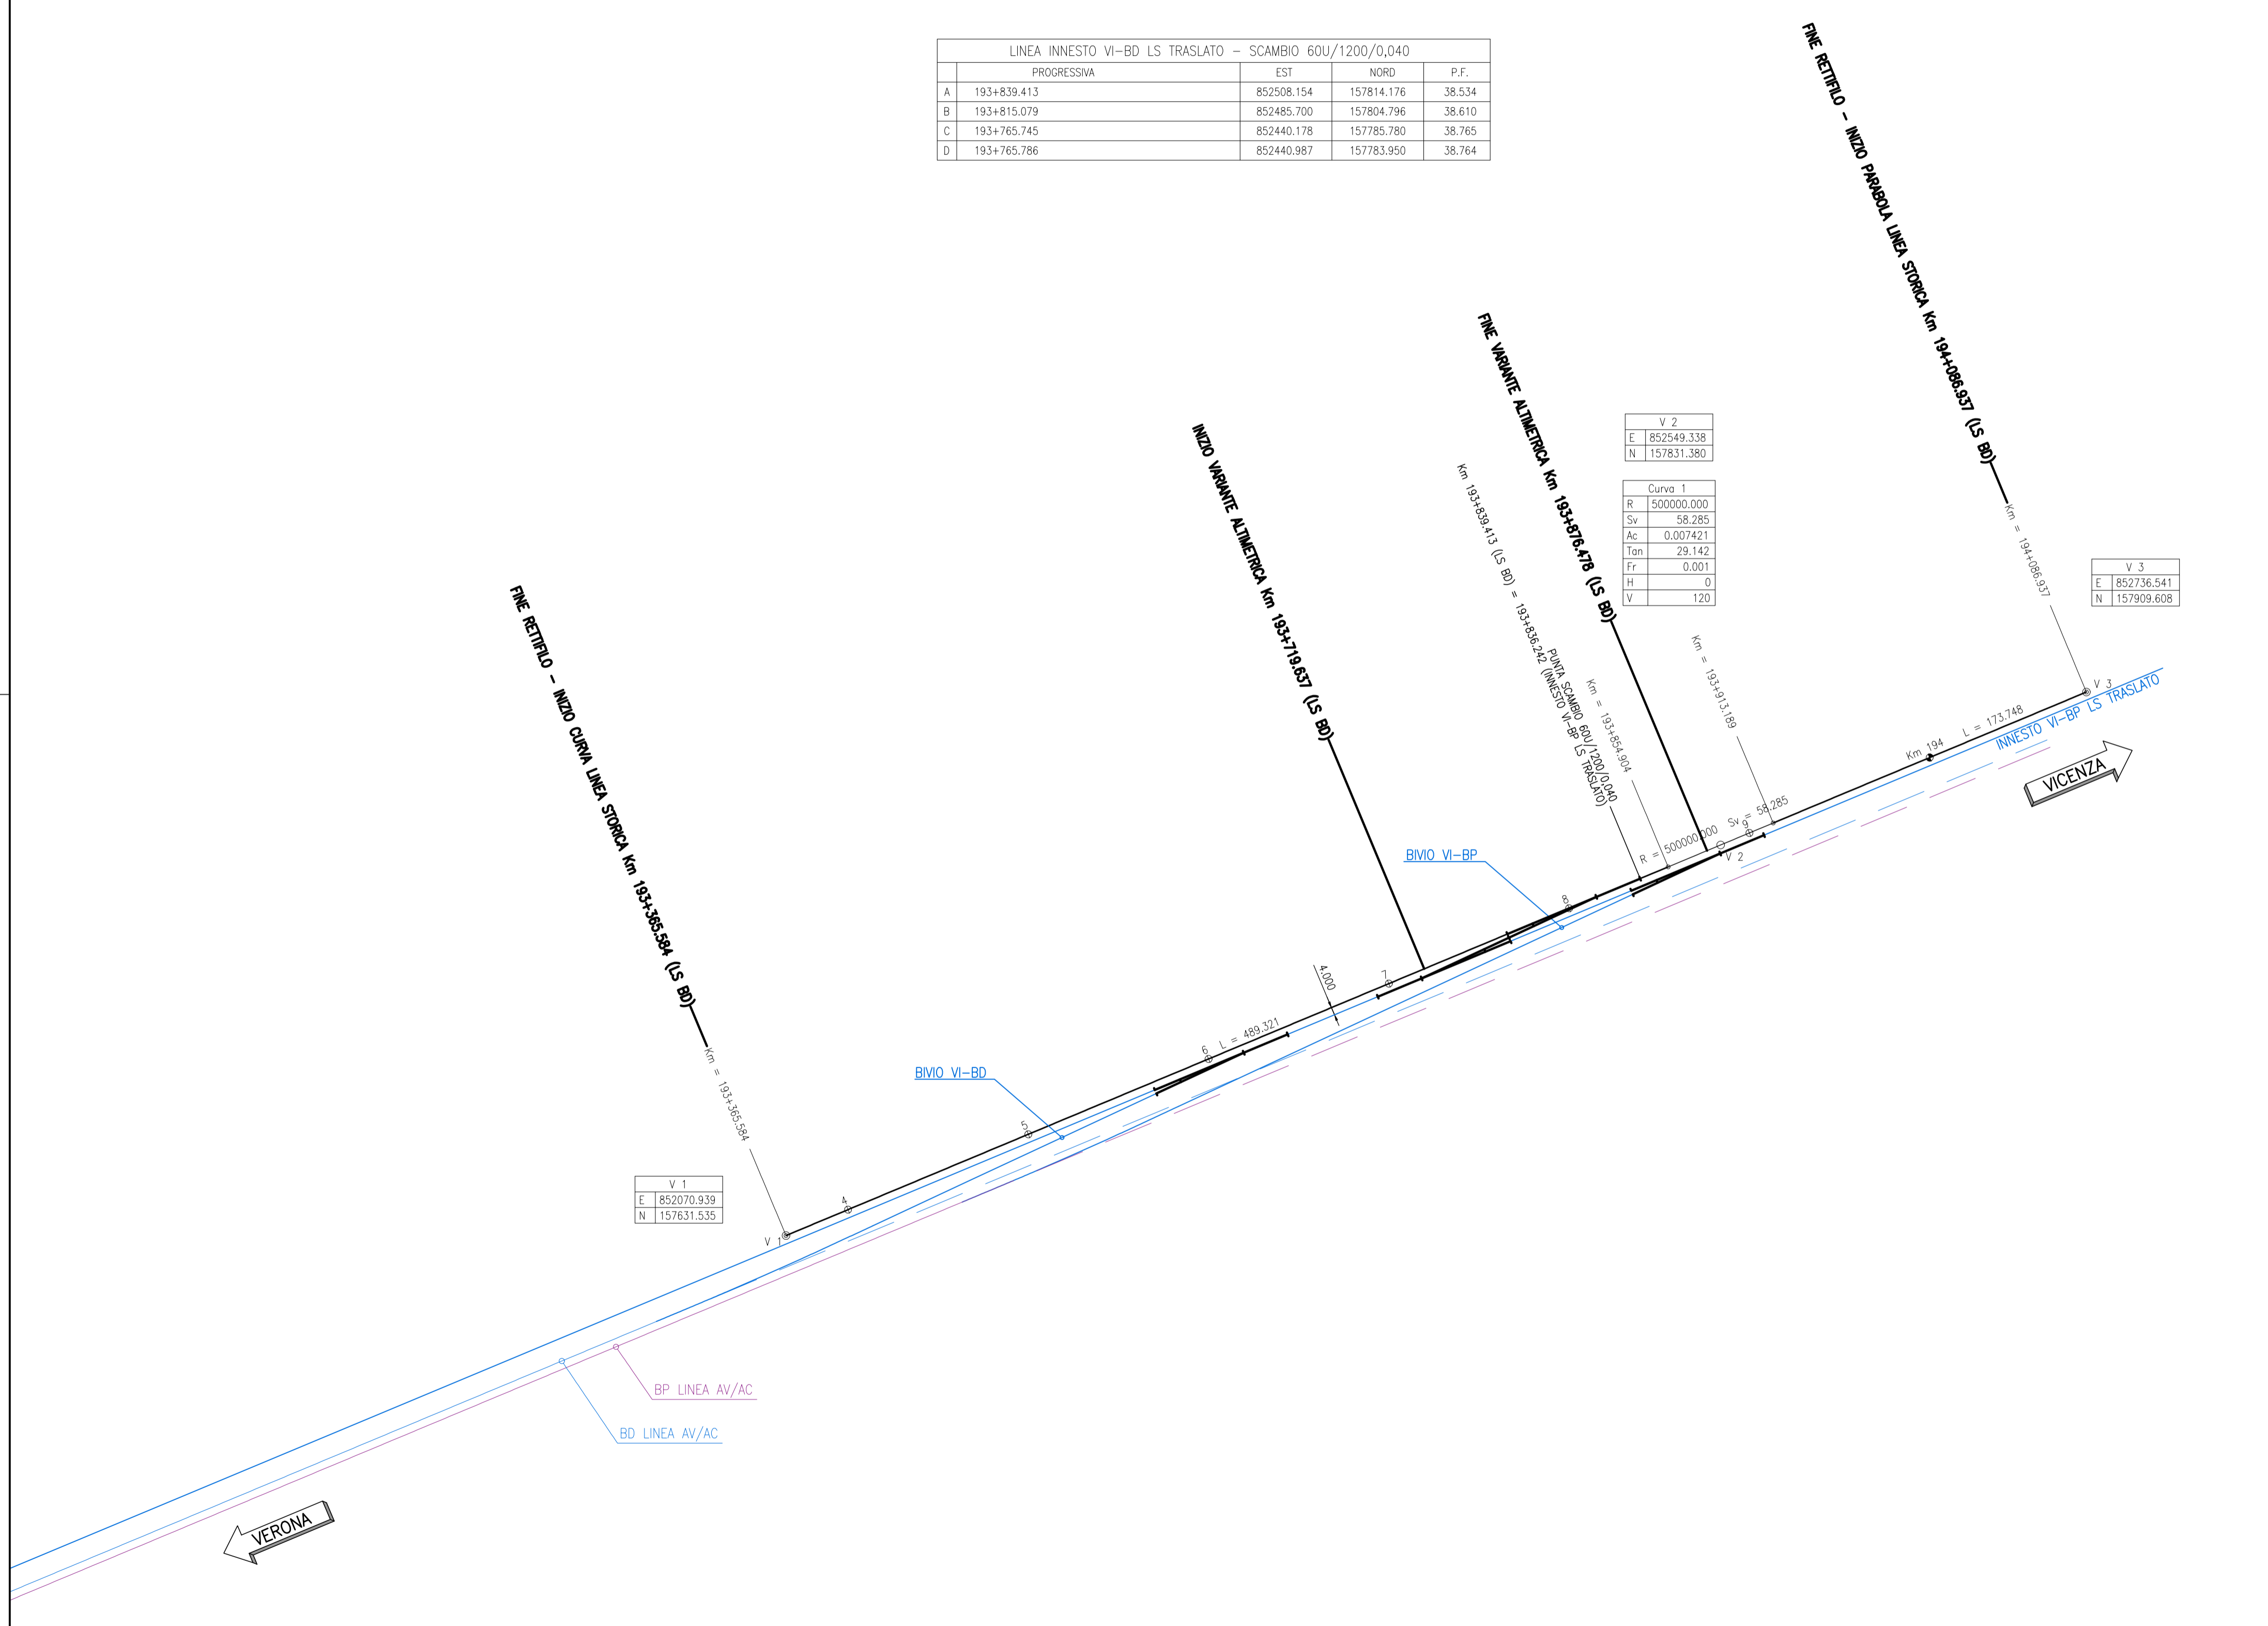

DISEGNI DI RIFERIMENTO

DESCRIZIONE	CODICE
ARMAMENTO-DOC GEN LC2-RELAZIONE TECNICA DI TRACCIAMENTO	IN1712E2R0SF0000002
ARMAMENTO-DOC GEN LC2-Relazione tecnica generale	IN1712E2R0SF0000003
ARMAMENTO-DOC GEN LC2-Costruzione binario - Relazione Tecnica	IN1712E2R0SF0000004
ARMAMENTO-DOC GEN LC2-SCHEMA DI POSA DOPPIO BINARIO - TRENO CANTIERE	IN1712E2D2XSFO000001
ARMAMENTO-DOC GEN LC2-PIANO SCHEMATICO DELL' ARMAMENTO	IN1712E2D2XSFO000002
ARMAMENTO-DOC GEN LC2-SCAMBIO 60U/1200/0,040 - PIANO DI POSA E TRACCIATO GEOMETRICO	IN1712E2D2SF0000001
ARMAMENTO-DOC GEN LC2-SCAMBIO 60U/1200/0,040 - PIANO DI POSA E TRACCIATO GEOMETRICO	IN1712E2D2SF0000002
ARMAMENTO-DOC GEN LC2-SCAMBIO 60U/1200/0,040 - PIANO DI POSA E TRACCIATO GEOMETRICO	IN1712E2D2SF0000003
ARMAMENTO-DOC GEN LC2-SCAMBIO 60U/1200/0,040 - PIANO DI POSA E TRACCIATO GEOMETRICO	IN1712E2D2SF0000004
ARMAMENTO-DOC GEN LC2-SPECIFICA DI FORNITURA - SISTEMA DI ATTACCO TIPO VOSSLÖH	IN1712E2Z2SFSFO000001
ARMAMENTO-DOC GEN LC2-TRVERSE RFI	IN1712E2Z2SFSFO000002
ARMAMENTO-DOC GEN LC2-SEZIONI TIPO	IN1712E2Z2SFSFO000003
ARMAMENTO-DOC GEN LC2-SEZIONI TIPO VIADOTTI E GALLERIE	IN1712E2Z2SFSFO000004
ARMAMENTO-DOC GEN LC2-TABULATO VERIFICHE CINEMATICHE BINARIO DISPARI AV/AC	IN1712E2Z2SFSFO000001
ARMAMENTO-DOC GEN LC2-TABULATO ALTIMETRICO BINARIO DISPARI AV/AC	IN1712E2Z2SFSFO000002

LEGENDA

COMMITTENTE:

ALTA Sorveglianza:

GENERAL CONTRACTOR:

INFRASTRUTTURE FERROVIARIE STRATEGICHE DEFINITE DALLA LEGGE OBIETTIVO N. 443/01
LINEA A.V. /A.C. TORINO-VENEZIA Tratta VERONA-PADOVA
Lotto funzionale Verona-Bivio Vicenza
PROGETTO ESECUTIVO
 ARMAMENTO
 LAVORI DI ARMAMENTO LS E AV BIVIO VICENZA
 GENERALE
 PLANIMETRIA DI TRACCIAMENTO - INNESTO VICENZA - BINARIO DISPARI LS TRASLATO

GENERAL CONTRACTOR Consorzio Iricav Due
DIRETTORE LAVORI Ing. Paolo CARONNA
SCALA: 1:2000

COMMESSA	LOTTO	FASE	ENTE	TIPO DOC.	OPERA/DISCIPLINA	PROGR.	REV.	FOGLIO
IN17	12	E	12	P6	SF1300	002	A	001 di 001

Progettazione:

Rev.	Descrizione	Redatto	Data	Verificato	Data	Approvato	Data
A	EMMISSIONE	F. BONICA	10/2021	F. GIULIARTE	10/2021	V. AIELLO	10/2021
B							
C							

CIG: 8377957CD1 **CUP:** J41E9100000009 **File:** IN1712E2R0SF1300002A_01.DWG
Cod. origine: CODICE

Progetto cofinanziato dalla Unione Europea

TUTTI I DIRITTI DEL PRESENTE DOCUMENTO SONO RISERVATI. LA PRODUZIONE ANCHE PARZIALE È VIETATA