




PLANIMETRIA FASE 1  
SCALA 1:1000

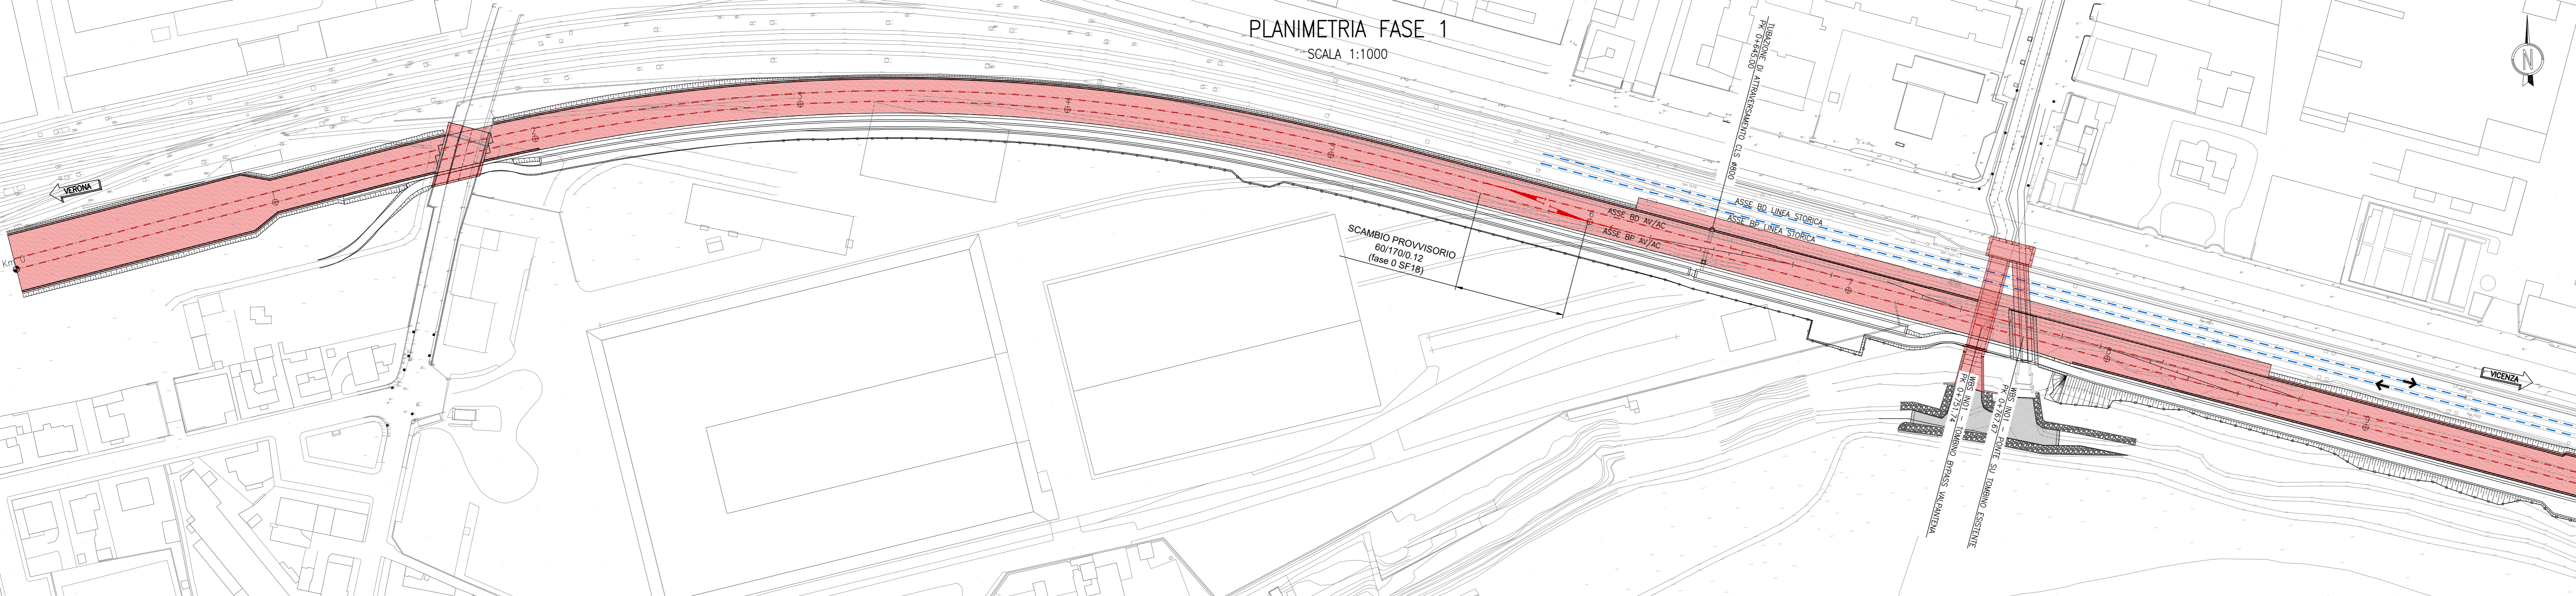

PLANIMETRIA FASE 1  
SCALA 1:1000

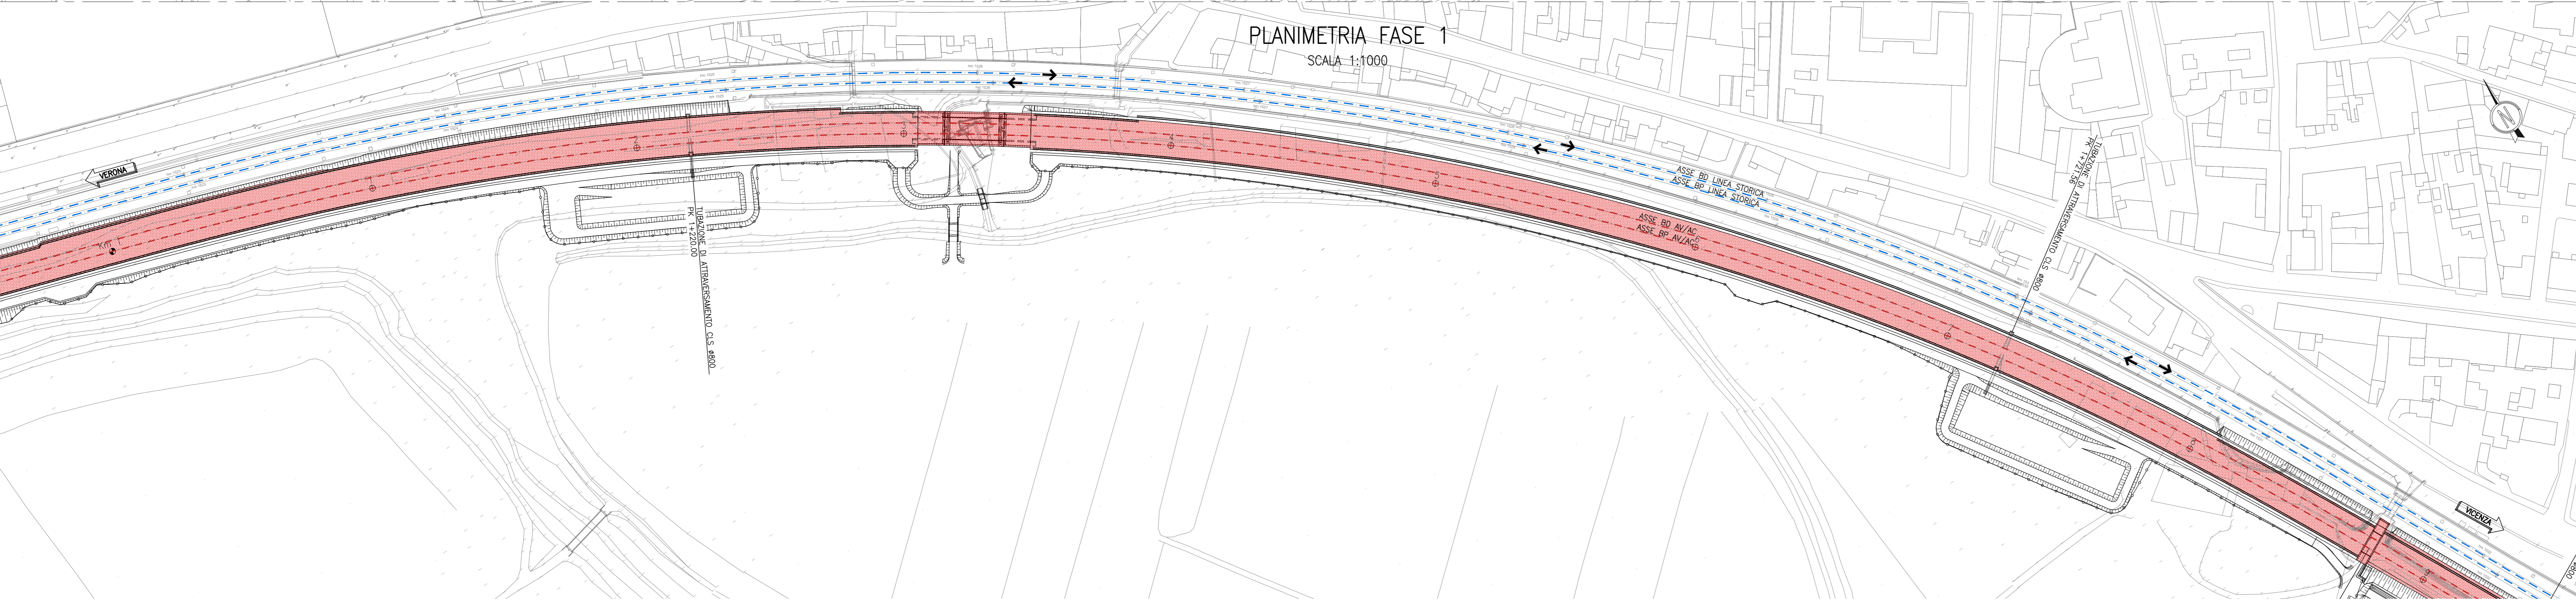

PLANIMETRIA FASE 1  
SCALA 1:1000

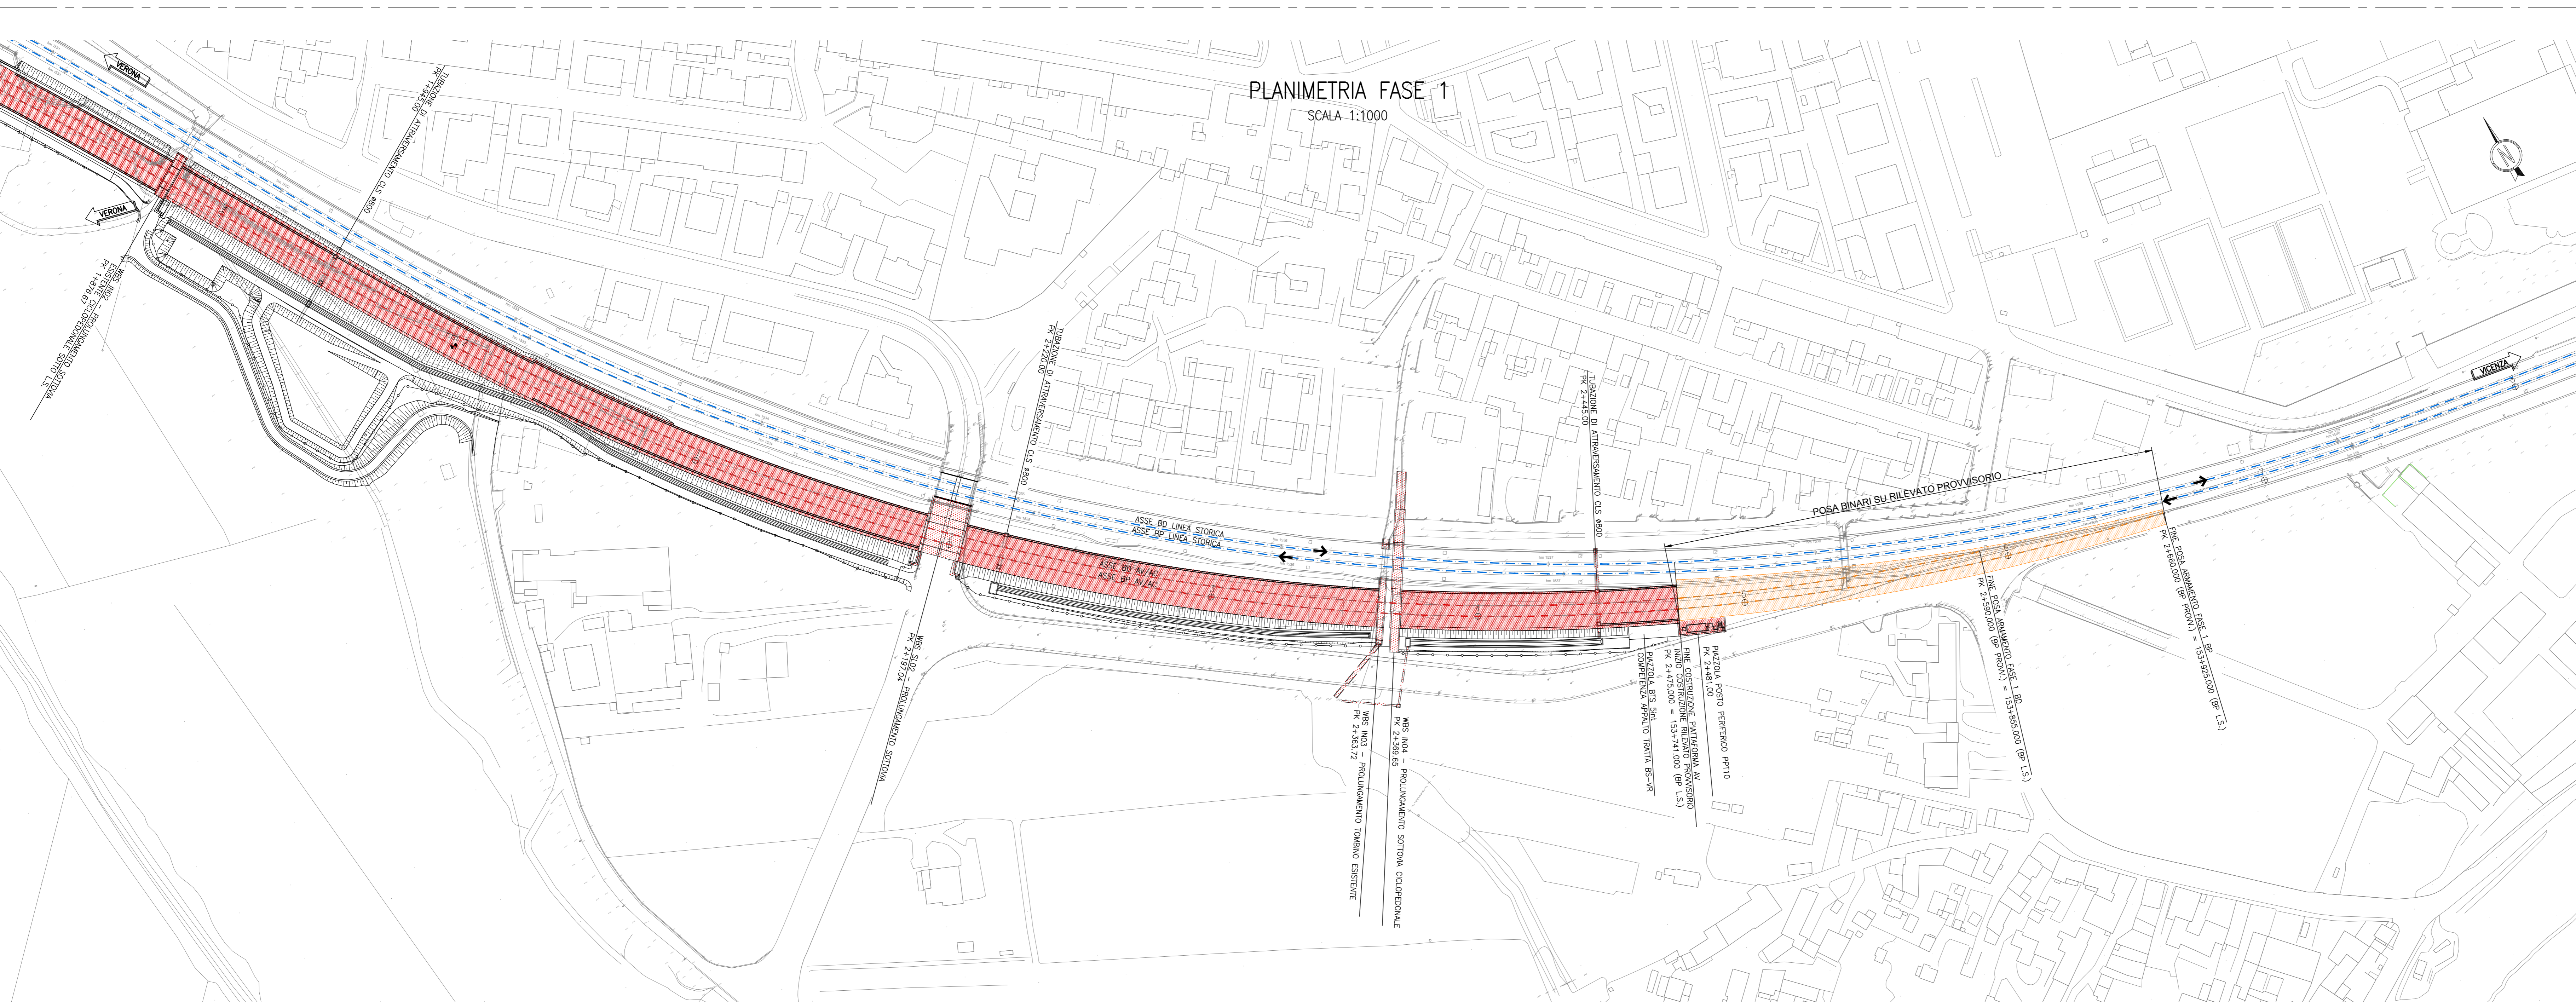

LEGGENDA

- LINEA A/V/AC IN REALIZZAZIONE
- █ LINEA STORICA ESISTENTE IN ESERCIZIO
- RILEVATO PROVVISORIO IN REALIZZAZIONE
- LINEA IN ESERCIZIO

DESCRIZIONE FASE 1

ESERCIZIO FERROVIARIO ATTIVO SULLA LINEA STORICA:  
 Innesto Verona Est attivato per la parte LS.  
 -PPT 10 già spostato a pk 2+455 (153+730 c.a.);  
 -Costruzione piattaforma ferroviaria AV definitiva fino a pk 2+475 (lato VR);  
 -Costruzione piattaforma ferroviaria LS provvisoria da pk 2+475 a pk 2+660 (lato VR);  
 -Costruzione piattaforma ferroviaria AV definitiva da pk 3+445 (lato V);  
 -Costruzione piattaforma ferroviaria LS provvisoria da pk 3+229 a pk 3+445 (lato V);  
 -Costruzione binari fuori esercizio (linea arancione).

COMMITTENTE: **RFI**  
 RETE FERROVIARIA ITALIANA  
 GRUPPO FERROVIE DELLO STATO

ALTA SORVEGLIANZA: **ITAFERR**  
 GRUPPO FERROVIE DELLO STATO

GENERAL CONTRACTOR: **Consorzio Irico-IV Due**

**INFRASTRUTTURE FERROVIARIE STRATEGICHE DEFINITE DALLA LEGGE OBIETTIVO N. 443/01**  
**LINEA A.V./A.C. TORINO-VENEZIA** Tratta VERONA-PADOVA  
 Loto funzionale Verona-Bivio Vicenza  
**PROGETTO ESECUTIVO**

**ARMAMENTO**  
 Lavori di Armamento Deviate Provvisorie LS per realizzazione 1° Variante LS  
 GENERALE

PLANIMETRIA FASE 1 - Tav. 1

 GENERAL CONTRACTOR Consorzio Irico-IV Due	DIRETTORE LAVORI Ing. Paolo CARBONIA		SCALA: 1:1000
	DATA: Ottobre 2021		

PROGETTAZIONE	DESCRIZIONE	BUDGETO	DATA	VERIFICATA	DATA	APPROVATA	DATA
A	ESPOSIZIONE	1.000.000	10/2021	10/2021	10/2021	10/2021	10/2021
B							
C							