



PLANIMETRIA FASE 2A  
SCALA 1:1000

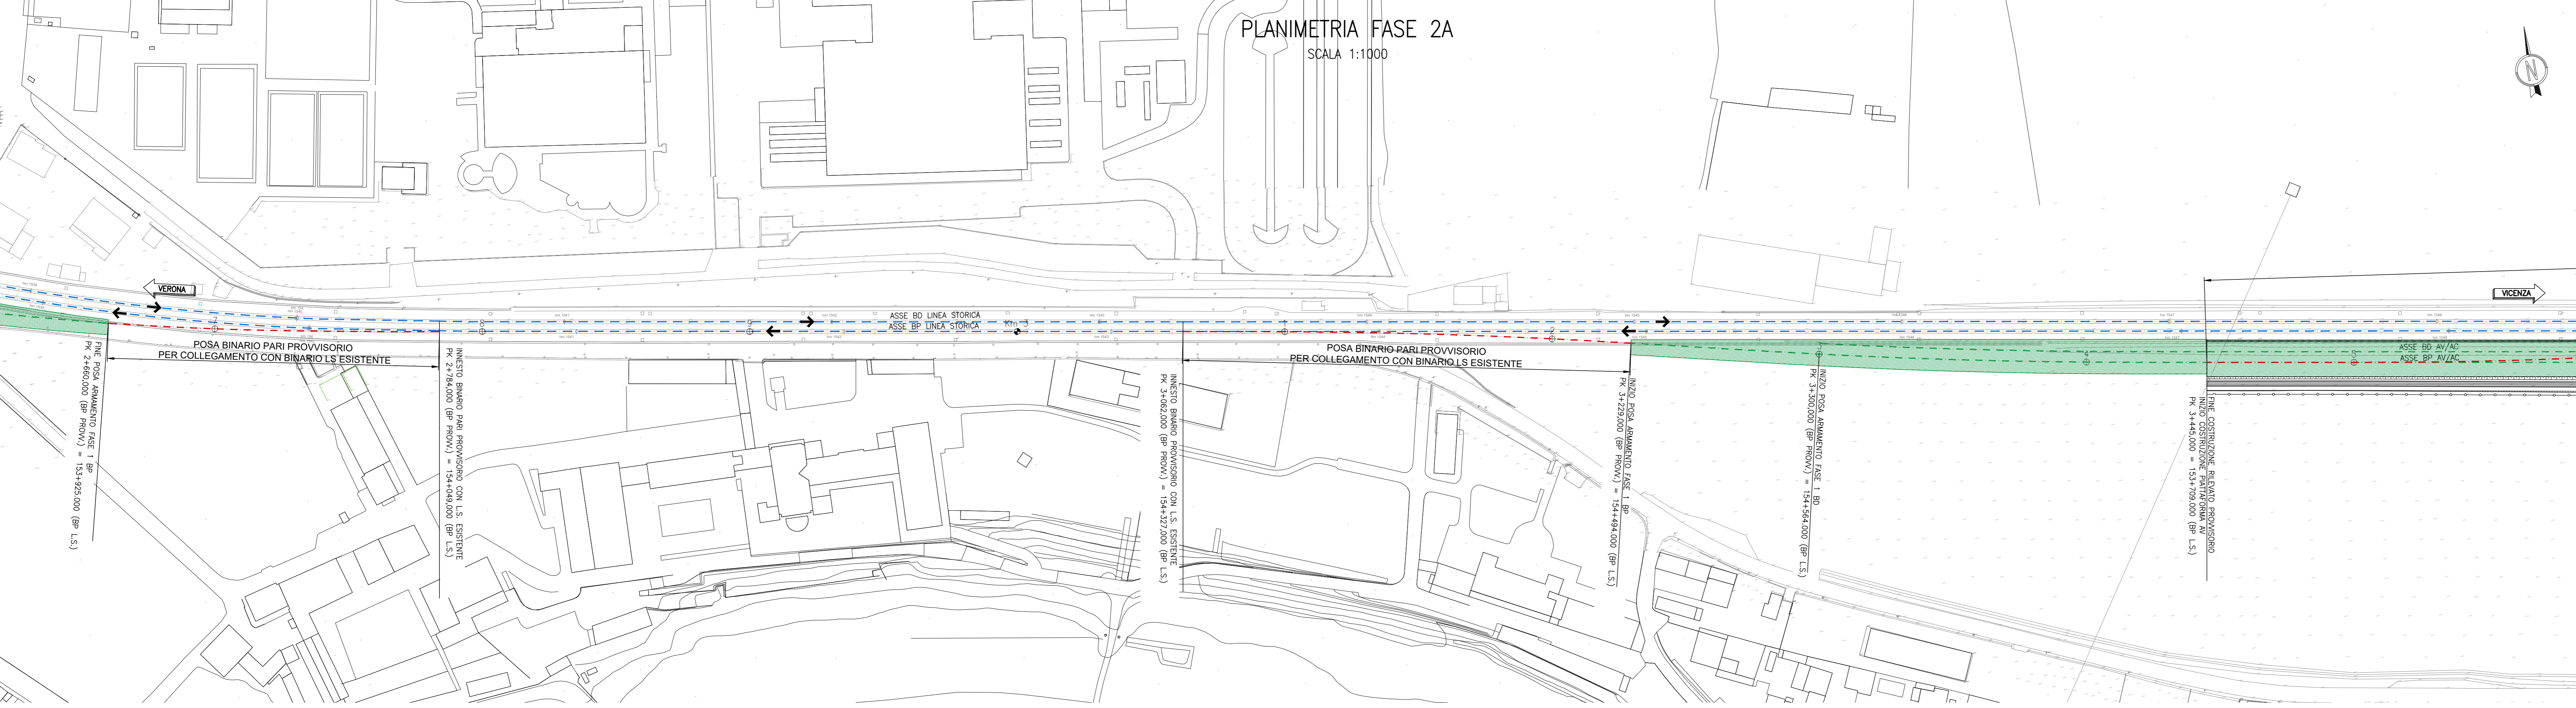

PLANIMETRIA FASE 2A  
SCALA 1:1000

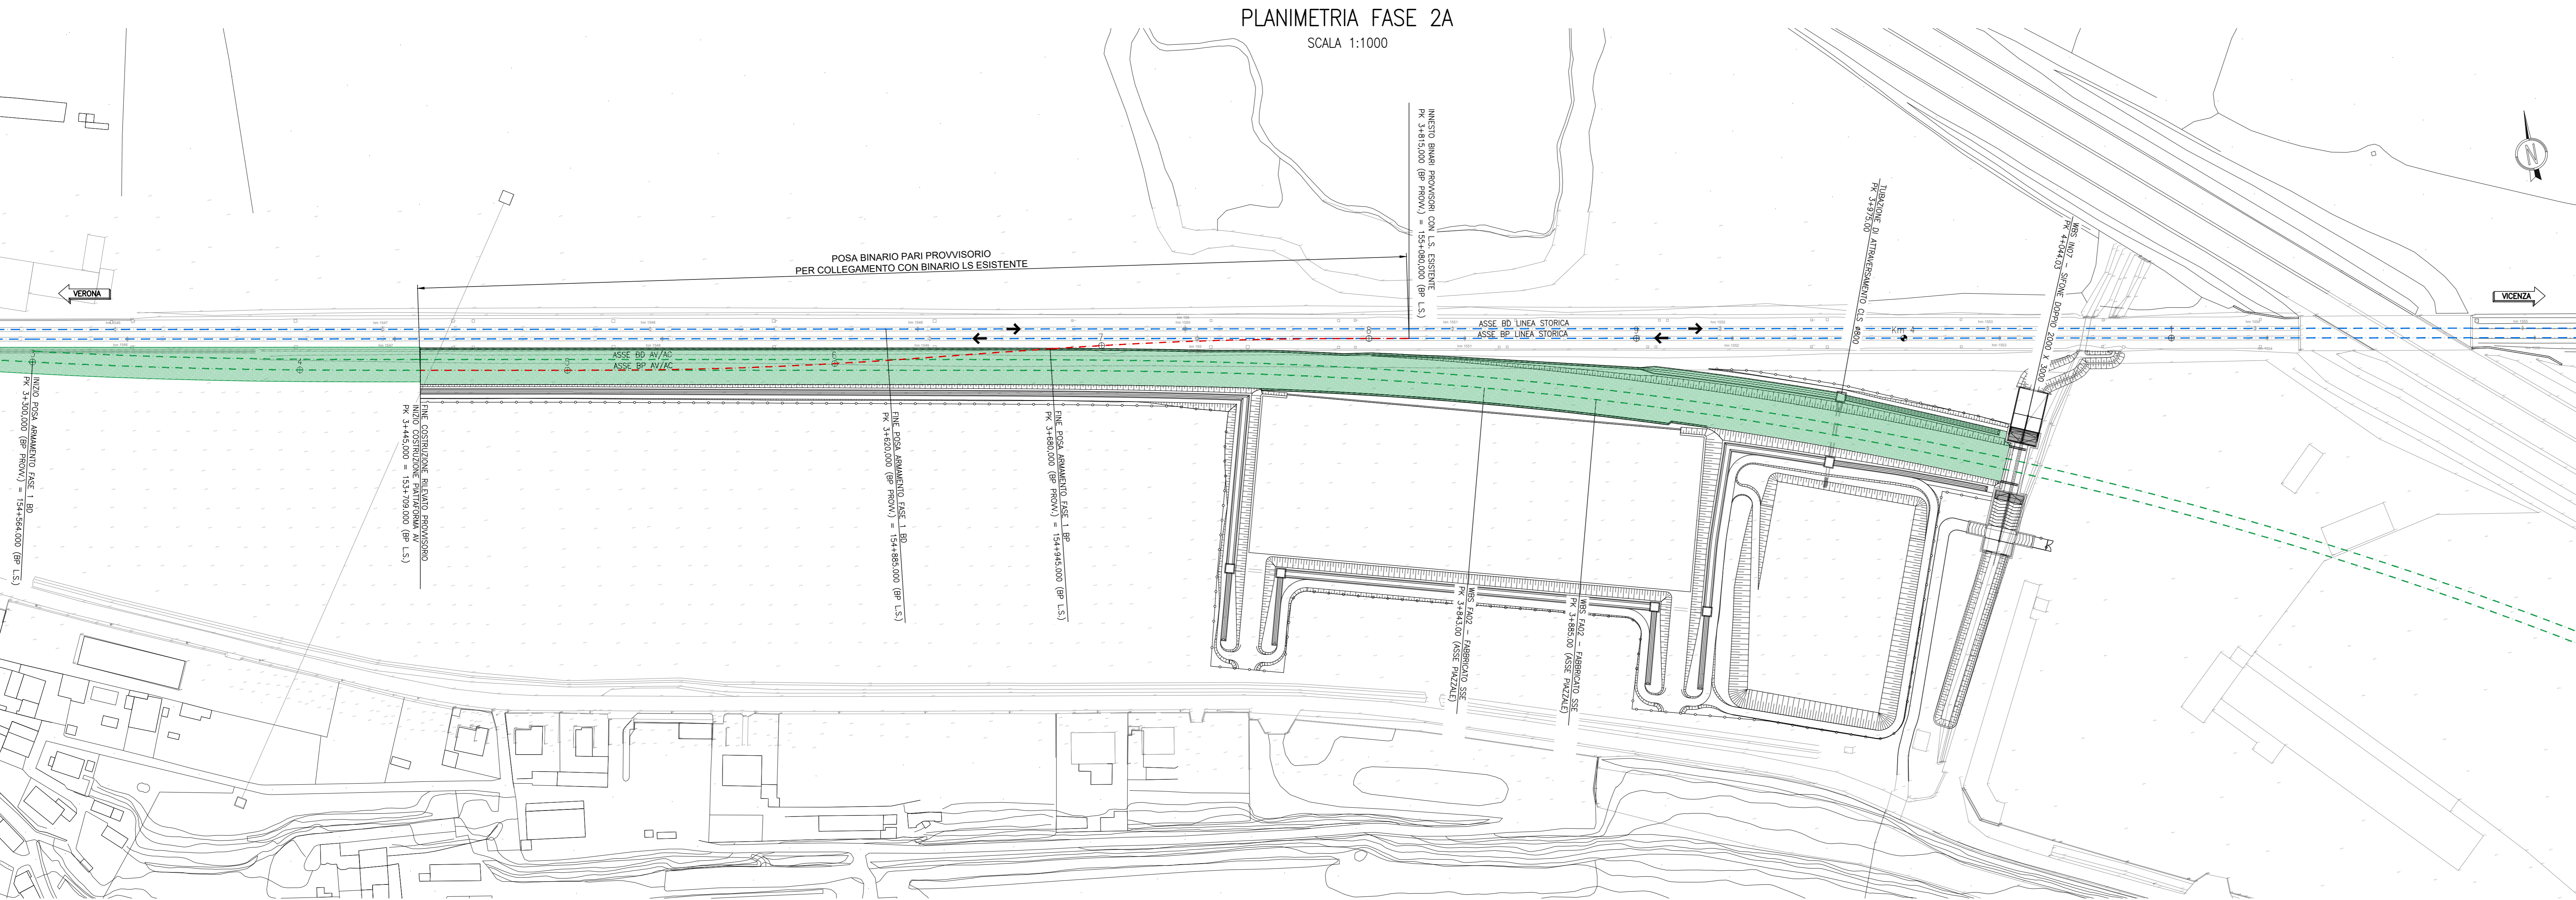

DESEI DI RIFERIMENTO

DESCRIZIONE

CODICE

LEGGENDA

- RILEVATO A.V./A.C. - PROVVISORIO REALIZZATO
- LINEA STORICA ESISTENTE IN ESERCIZIO
- LINEA STORICA ESISTENTE DA DEMOLIRE
- BINARI PROVVISORI DA POSARE IN INTERRUZIONE NOTTURNA
- LINEA IN ESERCIZIO

DESCRIZIONE FASE 2A

ESERCIZIO FERROVIARIO ATTIVO SULLA LINEA STORICA:  
 -Demolizione binario pari da Pk 2+590=153+855 LS-BP a Progr.2+784=154+049 LS-BP, da Progr.3+062=154+327 LS-BP a Progr.3+290.00=154+546,480 LS-BP e da 3+620=154+888 LS-BP a 3+815=155+080 LS-BP  
 -Costruzione binario fesso pari (linea viola) con varo compatte premontate ml 250+162+155  
 -Saldature, alzamenti, 1° livello, ecc  
 -Rifiniture, 2° livello, regolazioni LRS, ecc (LRS. ml 1550)

COMMITTENTE:



ALTA SORVEGLIANZA:



GENERAL CONTRACTOR:



**INFRASTRUTTURE FERROVIARIE STRATEGICHE DEFINITE DALLA LEGGE OBIETTIVO N. 443/01**  
**LINEA A.V./A.C. TORINO-VENEZIA Tratta VERONA-PADOVA**  
**Lotto funzionale Verona-Bivio Vicenza**  
**PROGETTO ESECUTIVO**

ARMAMENTO  
 Lavori di Armamento Deviate Provvisorie LS per realizzazione 1° Variante LS  
 GENERALE

PLANIMETRIA FASE 2A - TAV.2

|   |   |  |                 |               |
|---|---|--|-----------------|---------------|
| <b>GENERAL CONTRACTOR</b><br>Consorzio Iric-IV Due<br>Ing. Luca MORGOLI |   | <b>DIRETTORE LAVORI</b><br>Ing. Paolo CARONIA      |                 | SCALA: 1:1000 |
| COMESEA: 14/17<br>LOTTO: 12<br>FASE: E<br>BITE: 12<br>TIPO DOC.: P2     | OPERA/DISCIPLINA: SFI1000                                 | PROG.: 004<br>REV.: A                              | FOGLIO: 004-016 |               |
| VISTO CONSORZIO IRIC-IV DUE<br>Ing. Luca MORGOLI                        |   | DATA: 04/08/2021                                   |                 |               |
| Progettazione:<br>Rev. Descrizione<br>A. EMISSIONE<br>B.<br>C.          | Budget<br>Date<br>Verificato<br>Date<br>Approvato<br>Date | Visto<br>Date                                      | Firmato<br>Date |               |
| CO. 837793FD1 CUP: J11E19100000009                                      |   | File: 1112021P1000000_01.DWG<br>Cod. origine: 0001 |                 |               |