


PLANIMETRIA FASE 3A
SCALA 1:1000

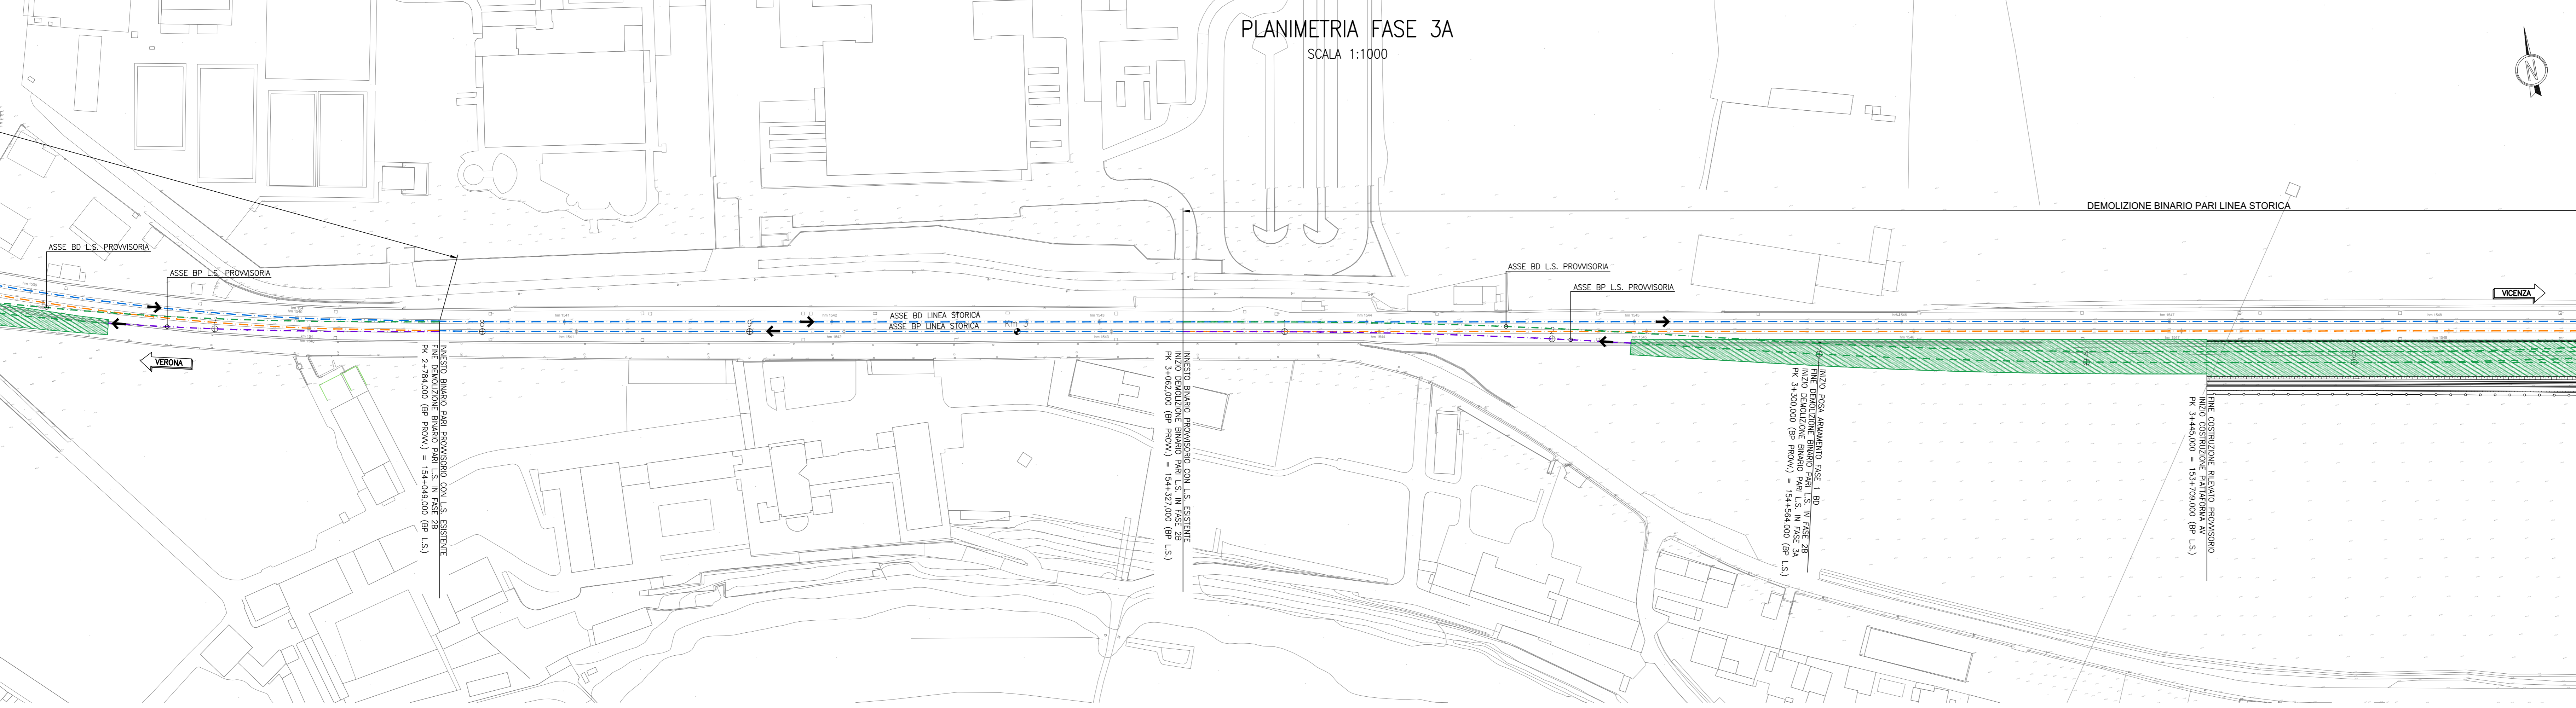

PLANIMETRIA FASE 3A
SCALA 1:1000



DESENI DI RIFERIMENTO

DESCRIZIONE CODICE

LEGGENDA

- OPERE REALIZZATE
- - - LINEA STORICA ESISTENTE DA DEMOLIRE
- - - BINARIO PARI PROVVISORIO LS REALIZZATO IN FASE 2A - IN ESERCIZIO
- LINEA IN ESERCIZIO

DESCRIZIONE FASE 3A

ESERCIZIO FERROVIARIO ATTIVO SUL BINARIO PARI DELLA LINEA STORICA PROVVISORIA E BINARIO DISPARI DELLA LINEA STORICA ATTUALE:
Bivio di Verona Est attivato (attività dall'innesto di Verona EST)
- Demolizione binario pari linea storica da Pk 153+538,034 LS BP a Pk 154+049 LS BP e da Pk 154+327 a Pk 155+080

COMMITTENTE:



ALTA SORVEGLIANZA:



GENERAL CONTRACTOR:



INFRASTRUTTURE FERROVIARIE STRATEGICHE DEFINITE DALLA LEGGE OBIETTIVO N. 443/01
LINEA A.V. / A.C. TORINO-VENEZIA Tratta VERONA-PADOVA
Lotto funzionale Verona-Bivio Vicenza
PROGETTO ESECUTIVO

ARMAMENTO
Lavori di Armamento Deviate Provvisorie LS per realizzazione 1° Variante LS
GENERALE

PLANIMETRIA FASE 3A - TAV.2

GENERAL CONTRACTOR Consorzio Irico-IV Due Ing. Luca MORGOLI		DIRETTORE LAVORI Ing. Paolo CARONIA		SCALA : 1:1000
COORDINATORE Ing. Paolo CARONIA	DATA 08/08/2021	DATA 08/08/2021	DATA 08/08/2021	DATA 08/08/2021
COORDINATORE Ing. Paolo CARONIA	DATA 08/08/2021	DATA 08/08/2021	DATA 08/08/2021	DATA 08/08/2021
COORDINATORE Ing. Paolo CARONIA	DATA 08/08/2021	DATA 08/08/2021	DATA 08/08/2021	DATA 08/08/2021

CO. 837793701 CUP: J11E1900000009 File: \\112021\PRO\000000_01.DWG
 Progetto cofinanziato dalla Unione Europea Cod. origine: 0000