

PLANIMETRIA DI INQUADRAMENTO
Scala 1:500

DISEGNI DI RIFERIMENTO

DESCRIZIONE	CODICE
ELENCO ELABORATI	IN1712E0E8A44A001
RELAZIONE TECNICA DESCRITTIVA	IN1712E0E8A44A001
RELAZIONE DI CONFRONTO PDPE	IN1712E0E8A44A002
RELAZIONE DI CALCOLO CORDOLI DI FONDAZIONE	IN1712E0C8A44A1001
PLANIMETRIA DI INQUADRAMENTO	IN1712E0E8A44A001
PIANTA CORDOLI DI FONDAZIONE E TRACCIAMENTI PALI	IN1712E0P8A44A1001
CORDOLI E PALI DI FONDAZIONE. SEZIONI TRASVERSALI E PROSPETTI	IN1712E0V2B44A4001
CORDOLI E PALI DI FONDAZIONE. ARMATURA E DETAGLI TAV. 1	IN1712E1B2B44A1001
CORDOLI E PALI DI FONDAZIONE. ARMATURA E DETAGLI TAV. 2	IN1712E1B2B44A1002


NOTE GENERALI

⊙ 0+100	ETOMETRICA	—+—+—	RECINZIONE FERROVIARIA
⊙ km 0+000	CHILOMETRICA	■ ■ ■ ■ ■	SCALA DI ACCESSO ALLA LINEA
←	DIREZIONI	●	PORTA DI ACCESSO ALLA LINEA
⬆	DIREZIONE NORD GEOGRAFICO	⌋	CANCELLO DI ACCESSO
—	BARRIERA DI SICUREZZA TIPO H2 BORDO RILEVATO	▨	DEMOLIZIONI
—	BARRIERA DI SICUREZZA TIPO H2 BORDO PONTE	▨	BARRIERA ANTIRUMORE

I CONSOLIDAMENTI DEL TERRENO SONO INDICATI NEGLI APPOSITI ELABORATI

- TUTTE LE PROGRESSIVE SONO RIFERITE AL BINARIO PARI, SALVO OVE DIVERSAMENTE SPECIFICATO

CARATTERISTICHE DEI MATERIALI

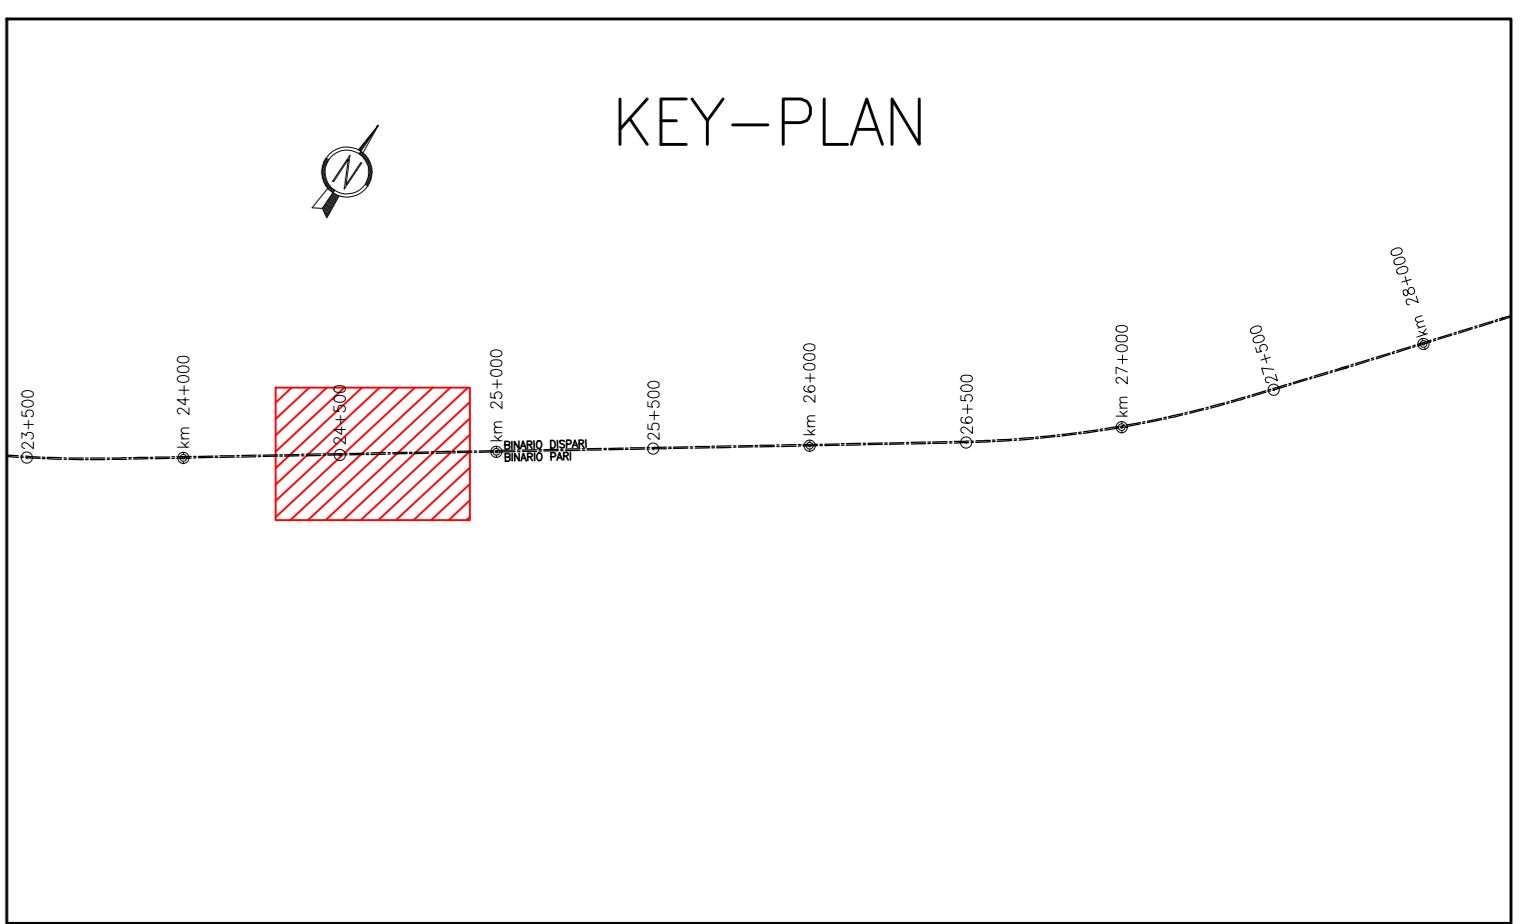

COMMITTENTE:  **ALTA SORVEGLIANZA:** 

GENERAL CONTRACTOR: 

INFRASTRUTTURE FERROVIARIE STRATEGICHE DEFINITE DALLA LEGGE OBIETTIVO N. 443/01
LINEA A.V. /A.C. TORINO-VENEZIA Tratta VERONA-PADOVA
Lotto funzionale Verona-Bivio Vicenza
PROGETTO ESECUTIVO
PRESIDI ANTI-RUMORE / VIBRAZIONI
 Barriera antirumore da progr. 24+220.00 a progr. 24+547.00 lato Sx - Opere di fondazione GENERALE

Planimetria di inquadramento

COMMESSA	LOTO	FASE	ENTR	TIPO DOC.	OPERA/DISCIPLINA	PROG.	REV.	FOGLIO
IN17	12	E	12	P8	B444A0	001	A	1

GENERAL CONTRACTOR  **DIRETTORE LAVORI**  **SCALA:** 1:500

PROGETTAZIONE



Rev.	Descrizione	Redatto	Data	Verificato	Data	Approvato	Data
A	ESIGIONE	A. BOCCA	15/10/21	L. AJER	15/10/21	P. CASPIN	15/10/21
B							
C							

FILE: 017202P8A44A001A_012121
Cod. originale: 0307

OG. 83793701 CUP: J41E1000000009

Progetto cofinanziato dalla Unione Europea

TUTTI I DIRITTI DEL PRESENTE DOCUMENTO SONO RISERVATI. LA PRODUZIONE ANCHÉ PARZIALE È VIETATA

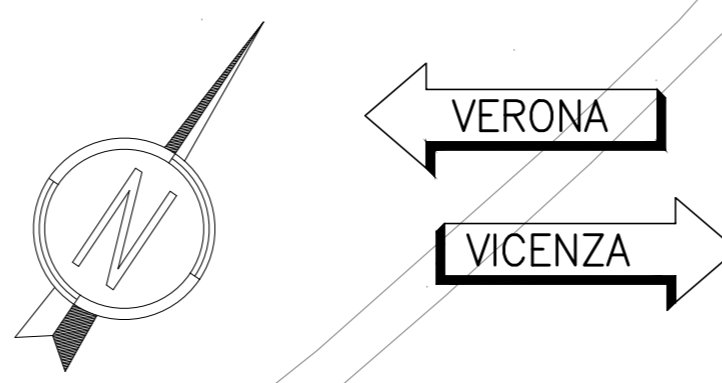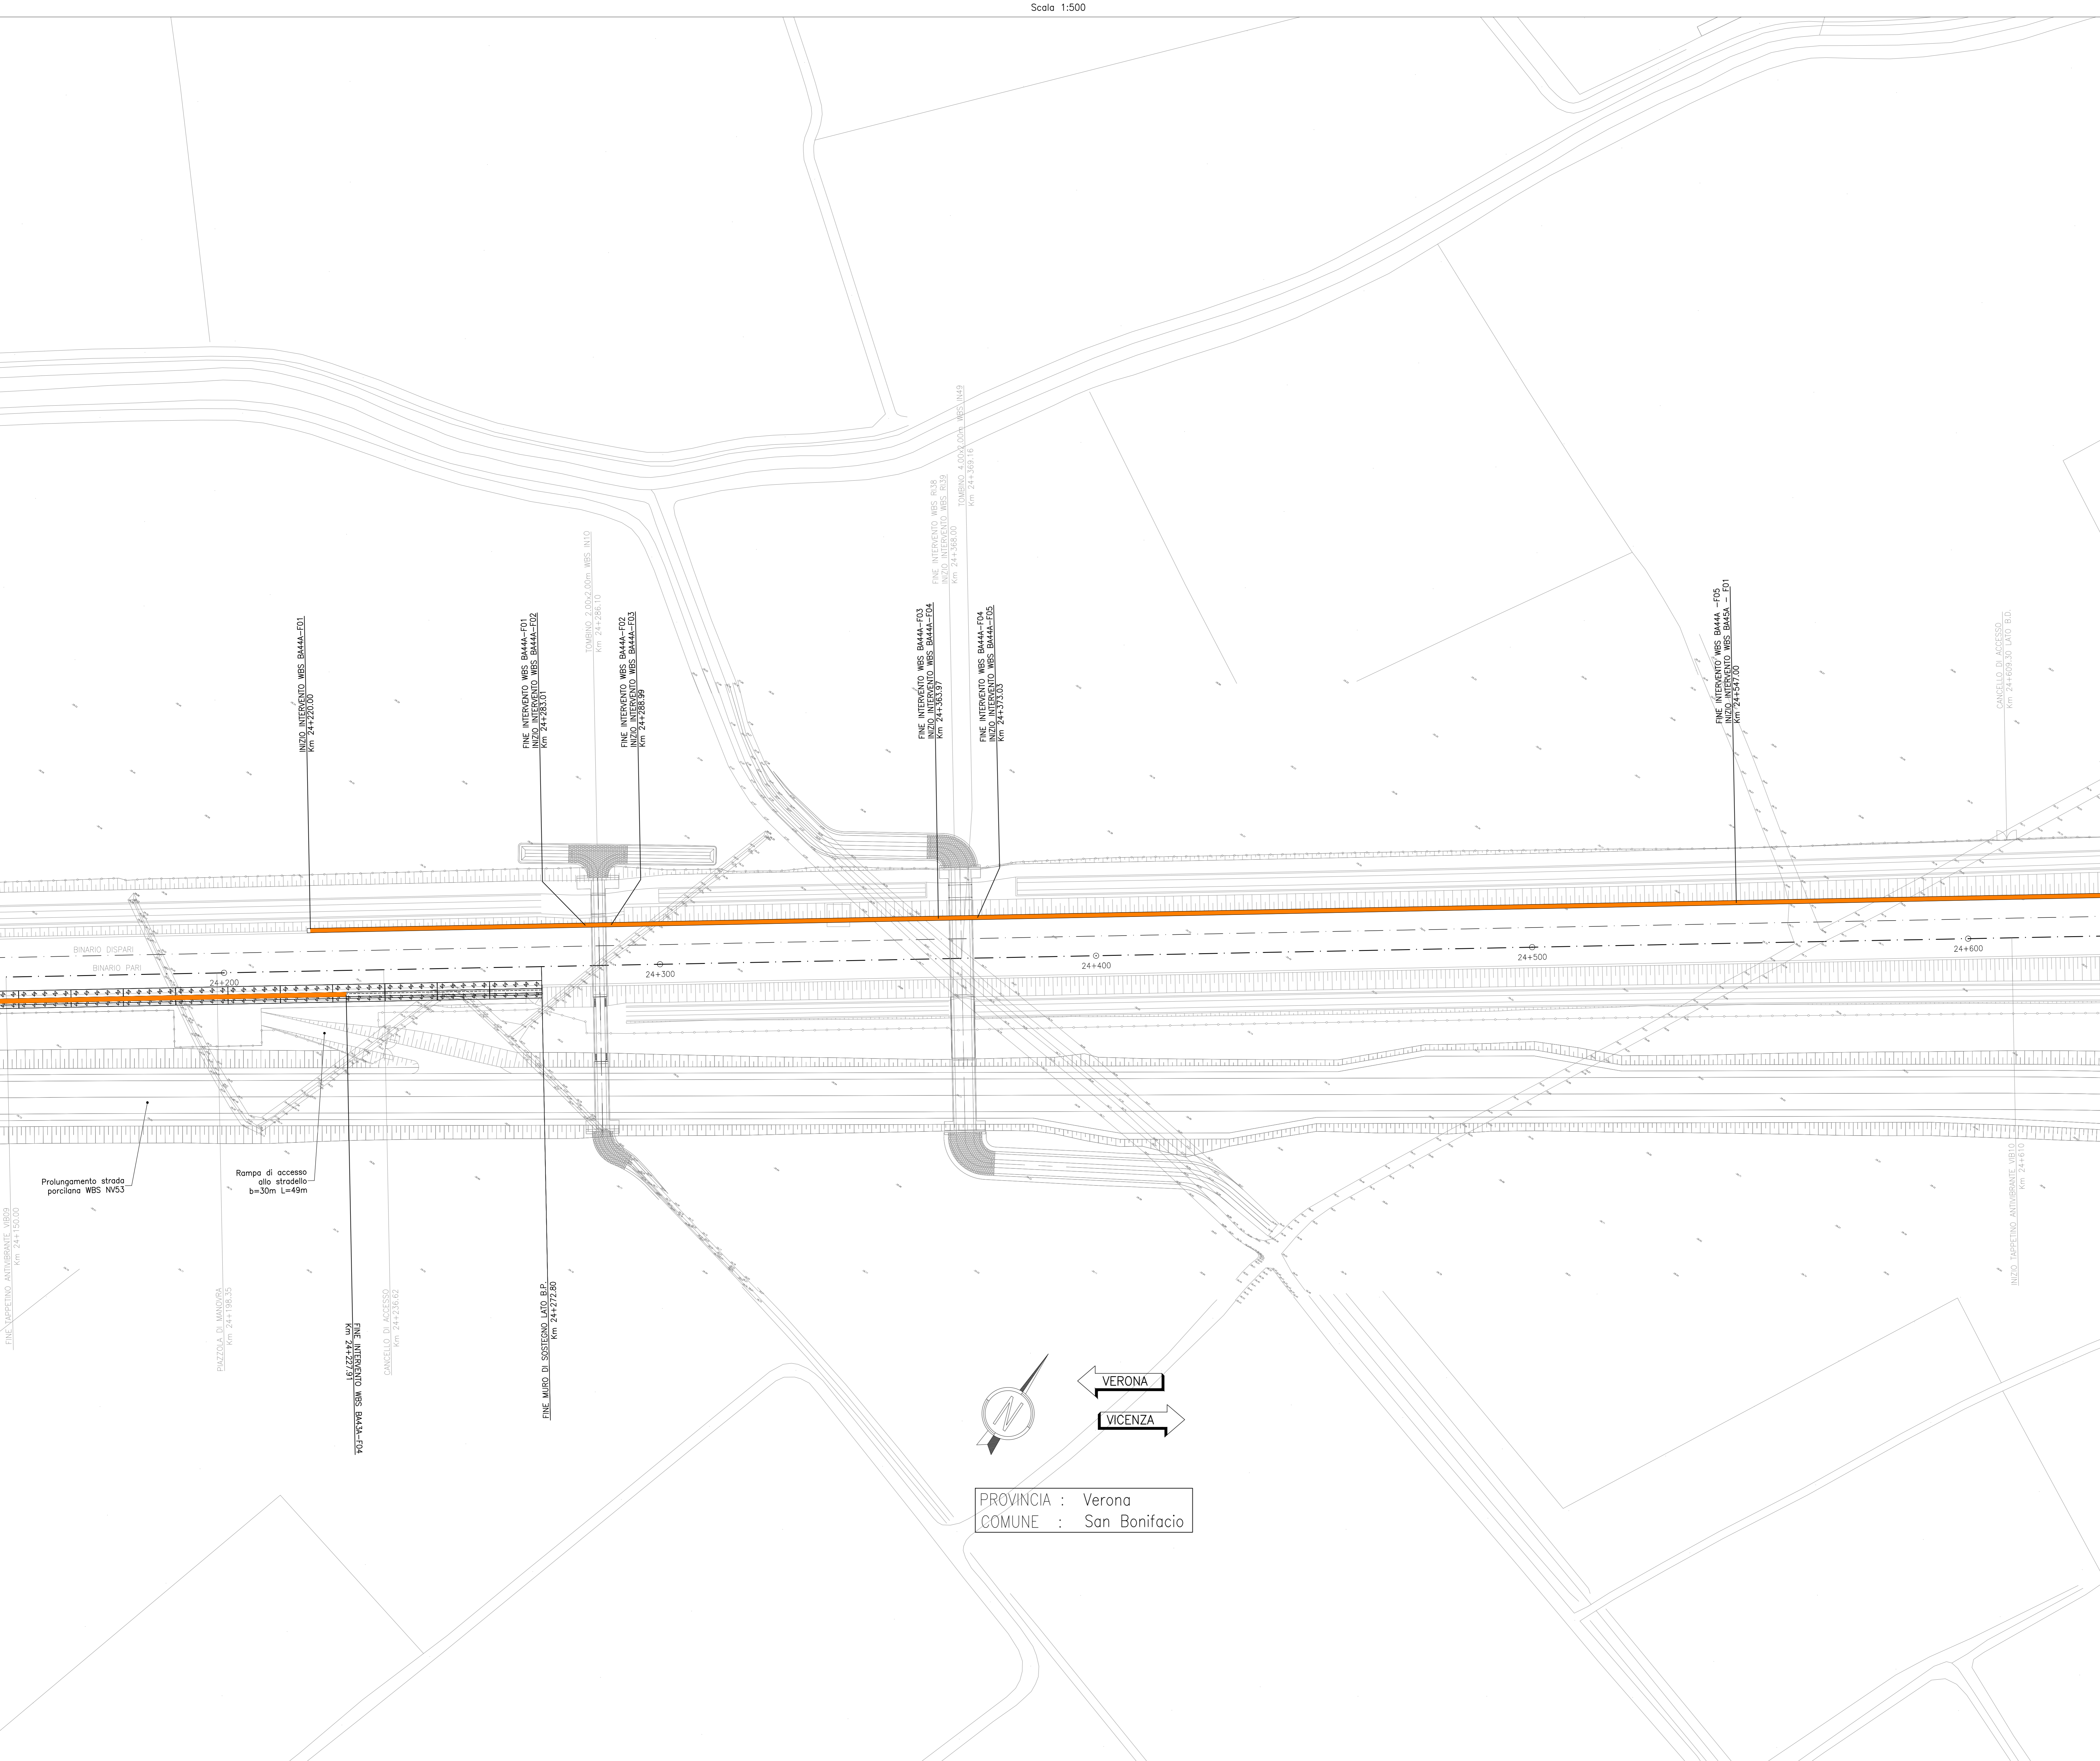

PROVINCIA : Verona
 COMUNE : San Bonifacio