


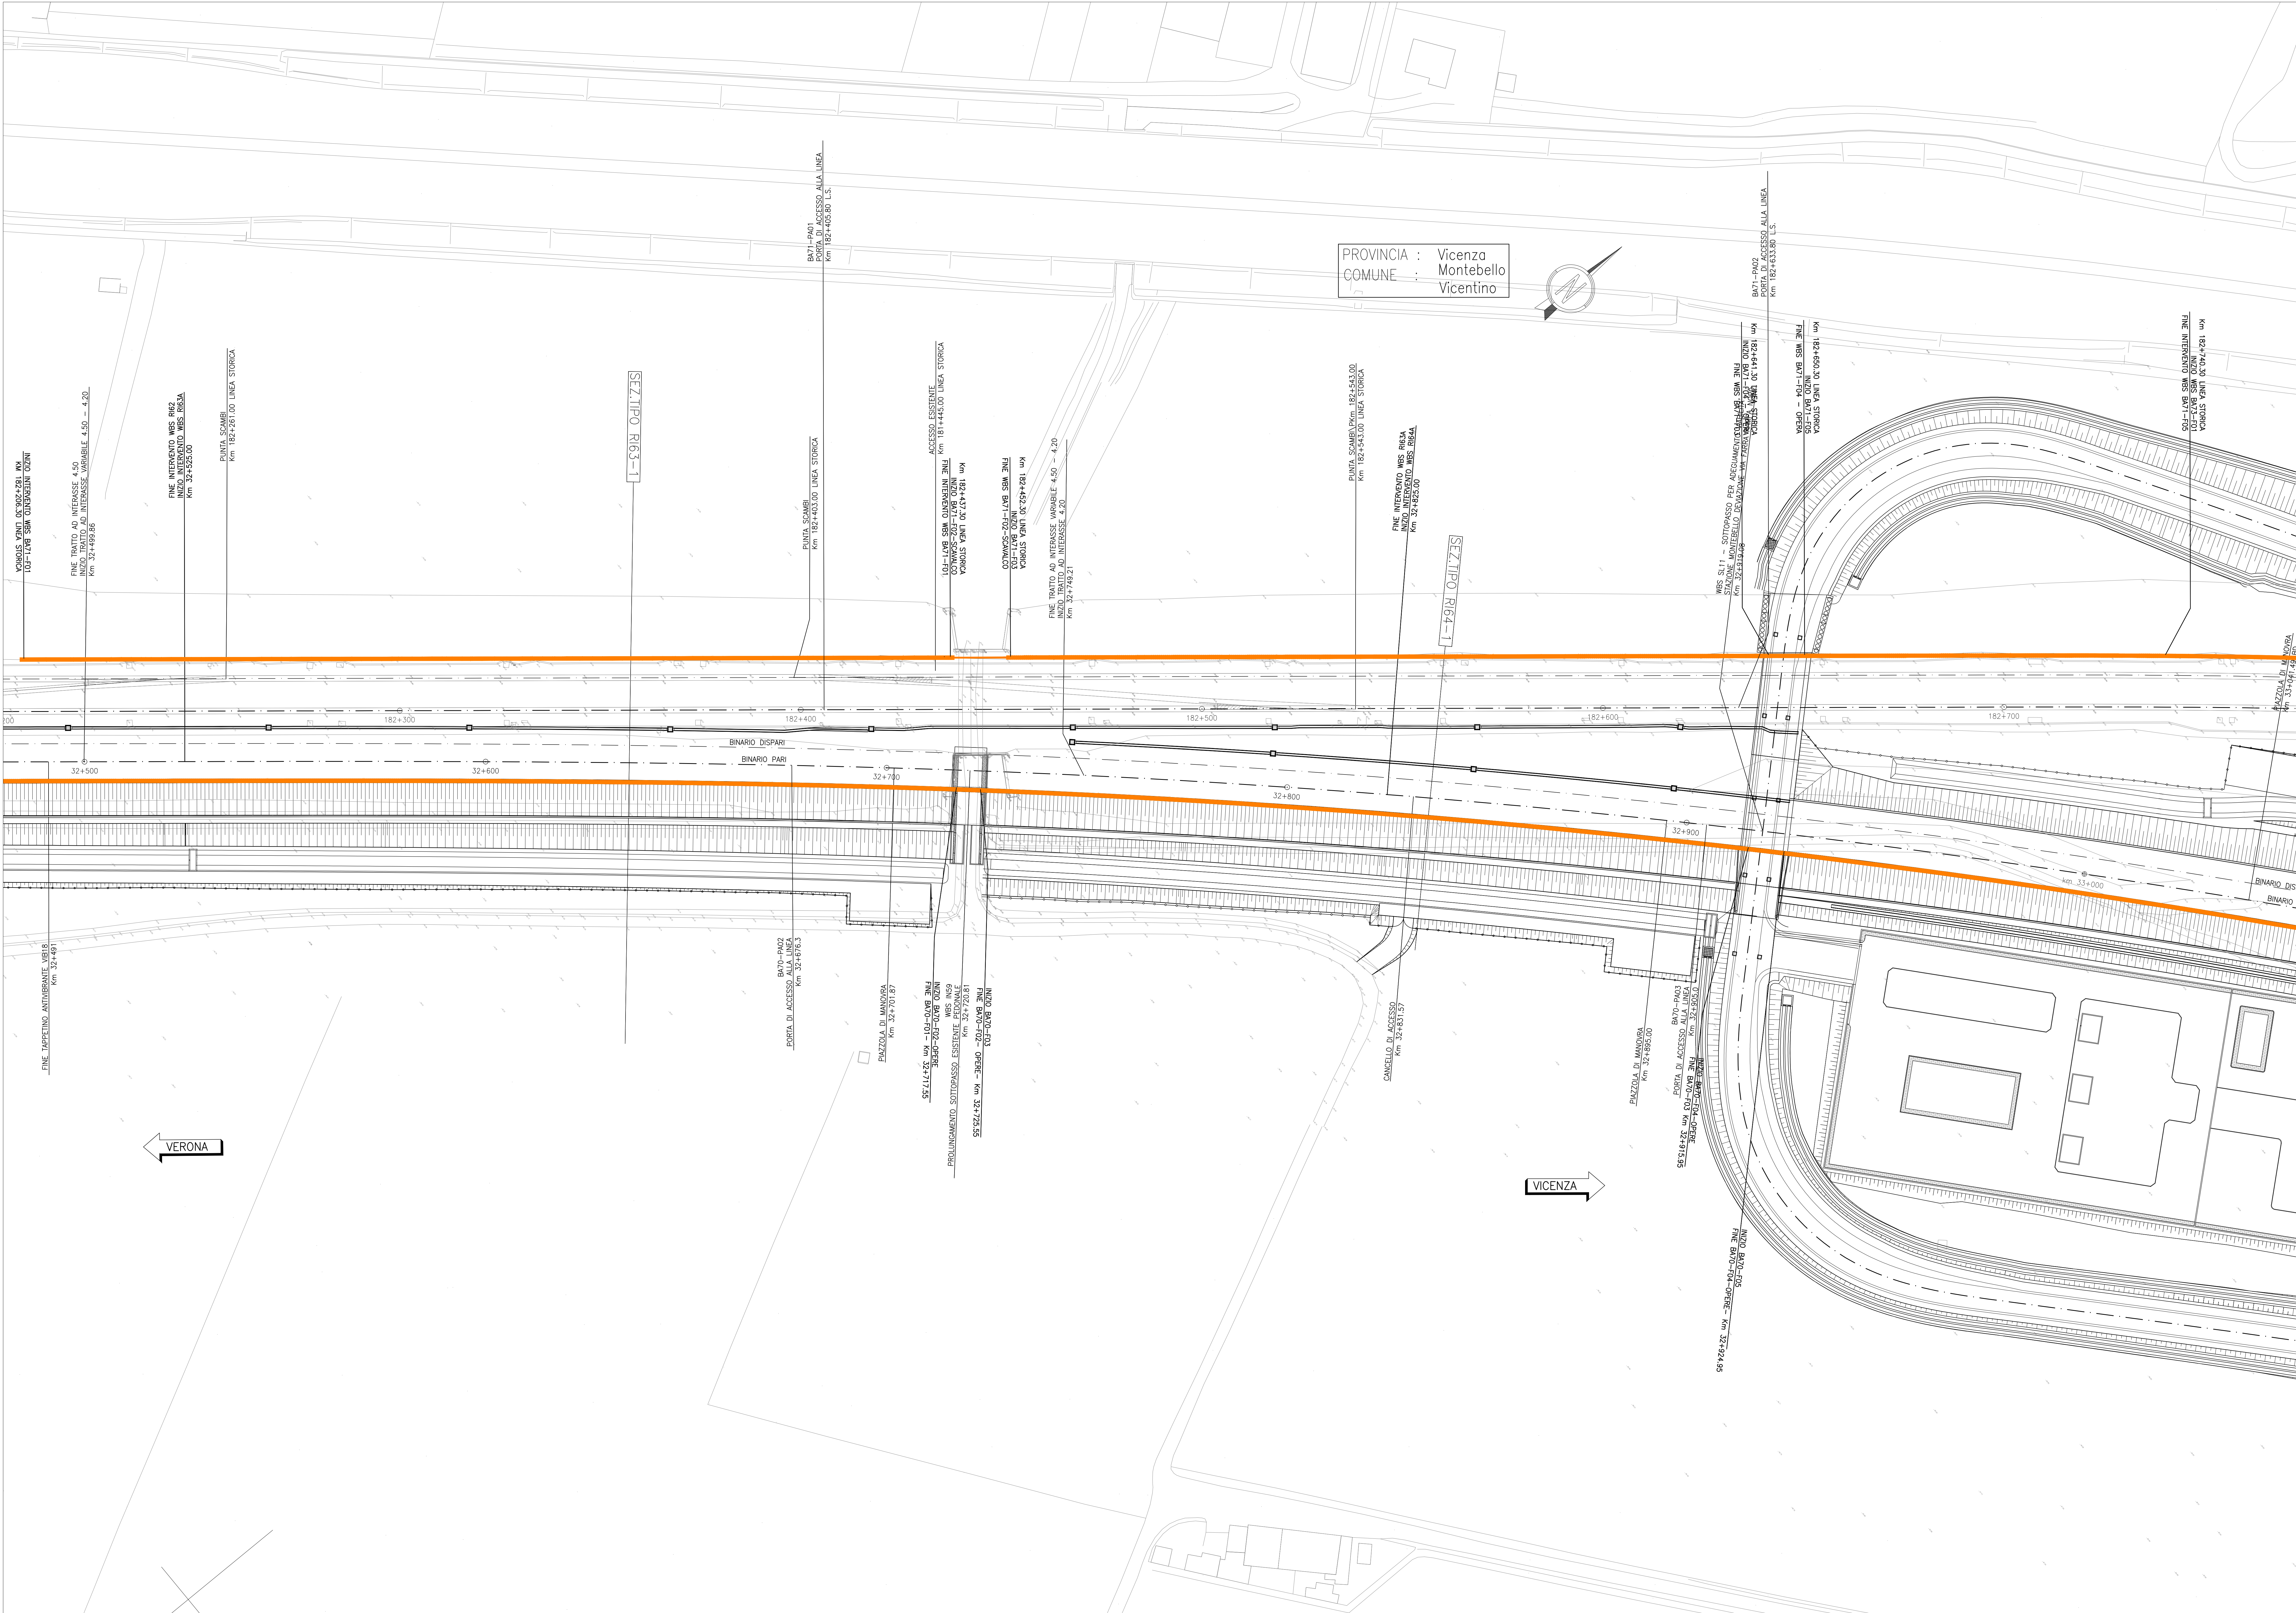

DESCRIZIONE

RELAZIONE TECNICO DESCRITTIVA
RELAZIONE DI MODIFICA POPE
RELAZIONE DI CALCOLO CORDOLO DI FONDAZIONE
PLANIMETRIA DI INQUADRAMENTO
PIANTA CORDOLI DI FONDAZIONE E TRACCIAMENTO MICROPALE - TAV. 1
PIANTA CORDOLI DI FONDAZIONE E TRACCIAMENTO MICROPALE - TAV. 2
CORDOLI DI FONDAZIONE - SEZIONI TRASVERSALI E PROSPETTI
CORDOLI DI FONDAZIONE - ARMATURA E DETTAGLI - TAV. 1
CORDOLI DI FONDAZIONE - ARMATURA E DETTAGLI - TAV. 2

CODICE

INT12E09PROBAT1A0001
INT12E09PROBAT1A0002
INT12E09CABAT1A0001
INT12E09PABAT1A0001
INT12E09PABAT1A0002
INT12E09CABAT1A0001
INT12E09CABAT1A0002
INT12E09PABAT1A0001
INT12E09PABAT1A0002

NOTE GENERALI

ETOMETRICA	RECONIZIONE FERROVIARIA
CHILOMETRICA	SCALA DI ACCESSO ALLA LINEA
DIREZIONI	ACCESSO ALLA LINEA
DIREZIONE NORD GEOGRAFICO	DEMOLIZIONI
BARRIERA DI SICUREZZA TIPO H2 BORDO RILEVATO	BARRIERA ANTRUMORE
BARRIERA DI SICUREZZA TIPO H2 BORDO PONTE	CONSOLIDAMENTI DEL TERRENO SONO INDICATI NEGLI APPROPRII ELABORATI

TUTTE LE PROGRESSIVE SONO RIFERITE AL BINARIO PARI, SALVO OVE DIVERSAMENTE SPECIFICATO

CARATTERISTICHE DEI MATERIALI

KEY-PLAN

COMMITTENTE

ALTA SORVEGLIANZA

GENERAL CONTRACTOR

INFRASTRUTTURE FERROVIARIE STRATEGICHE DEFINITE DALLA LEGGE OBIETTIVO N. 443/01
LINEA A.V. /A.C. TORINO-VENEZIA Tratta VERONA-PADOVA
Lotto funzionale Verona-Bivio Vicenza
PROGETTO ESECUTIVO
PRESIDI ANTI-RUMORE / VIBRAZIONI
BARRIERA ANTRUMORE DA PROGR. 182+206.30 A PROGR. 182+740.30 LATO SX - OPERE DI FONDAZIONE GENERALE

Planimetria di Inquadramento

GENERAL CONTRACTOR
Iricav Due
DIRETTORE LAVORI
SCALA : 1:500

CONSEGNA
LOTTI
FASCE
ENTE
TIPO DOC
OPERA/DISCIPLINA
PROGR
REV
FOGLIO

PROGETTAZIONE
BEN
Descrizione
Redatto
Data
Verificato
Data
Approvato
Data
Incaricato
Data

PROGETTO FINANZIATO
dalla Unione Europea

CLUP: J4181000000009
File: INT12E09PABAT1A0001
Cod. origine: 0000

TUTTI I DIRITTI DEL PRESENTE DOCUMENTO SONO RISERVATI. LA REPRODUZIONE ANCHE PARZIALE È VIETATA.