


PLANIMETRIA DI INQUADRAMENTO
Scala 1:500

DISEGNI DI RIFERIMENTO

DESCRIZIONE	CODICE
ELENCO ELABORATI	IN112E080A73A001
RELAZIONE TECNICO DESCRITTIVA	IN112E080A73A001
RELAZIONE DI MODIFICA PDPE	IN112E080A73A002
RELAZIONE DI CALCOLO: CORDOLI DI FONDAZIONE	IN112E080A73A001
PLANIMETRIA DI INQUADRAMENTO	IN112E080A73A001
PIANTA CORDOLI DI FONDAZIONE E TRACCIAMENTO MICROPALE	IN112E080A73A001
CORDOLI DI FONDAZIONE: SEZIONI TRASVERSALI E PROSPETTI	IN112E080A73A001
CORDOLI DI FONDAZIONE: ARMATURA E DETTAGLI - Tav. 1	IN112E080A73A001
CORDOLI DI FONDAZIONE: ARMATURA E DETTAGLI - Tav. 2	IN112E080A73A002
CORDOLI DI FONDAZIONE: ARMATURA E DETTAGLI - Tav. 3	IN112E080A73A003

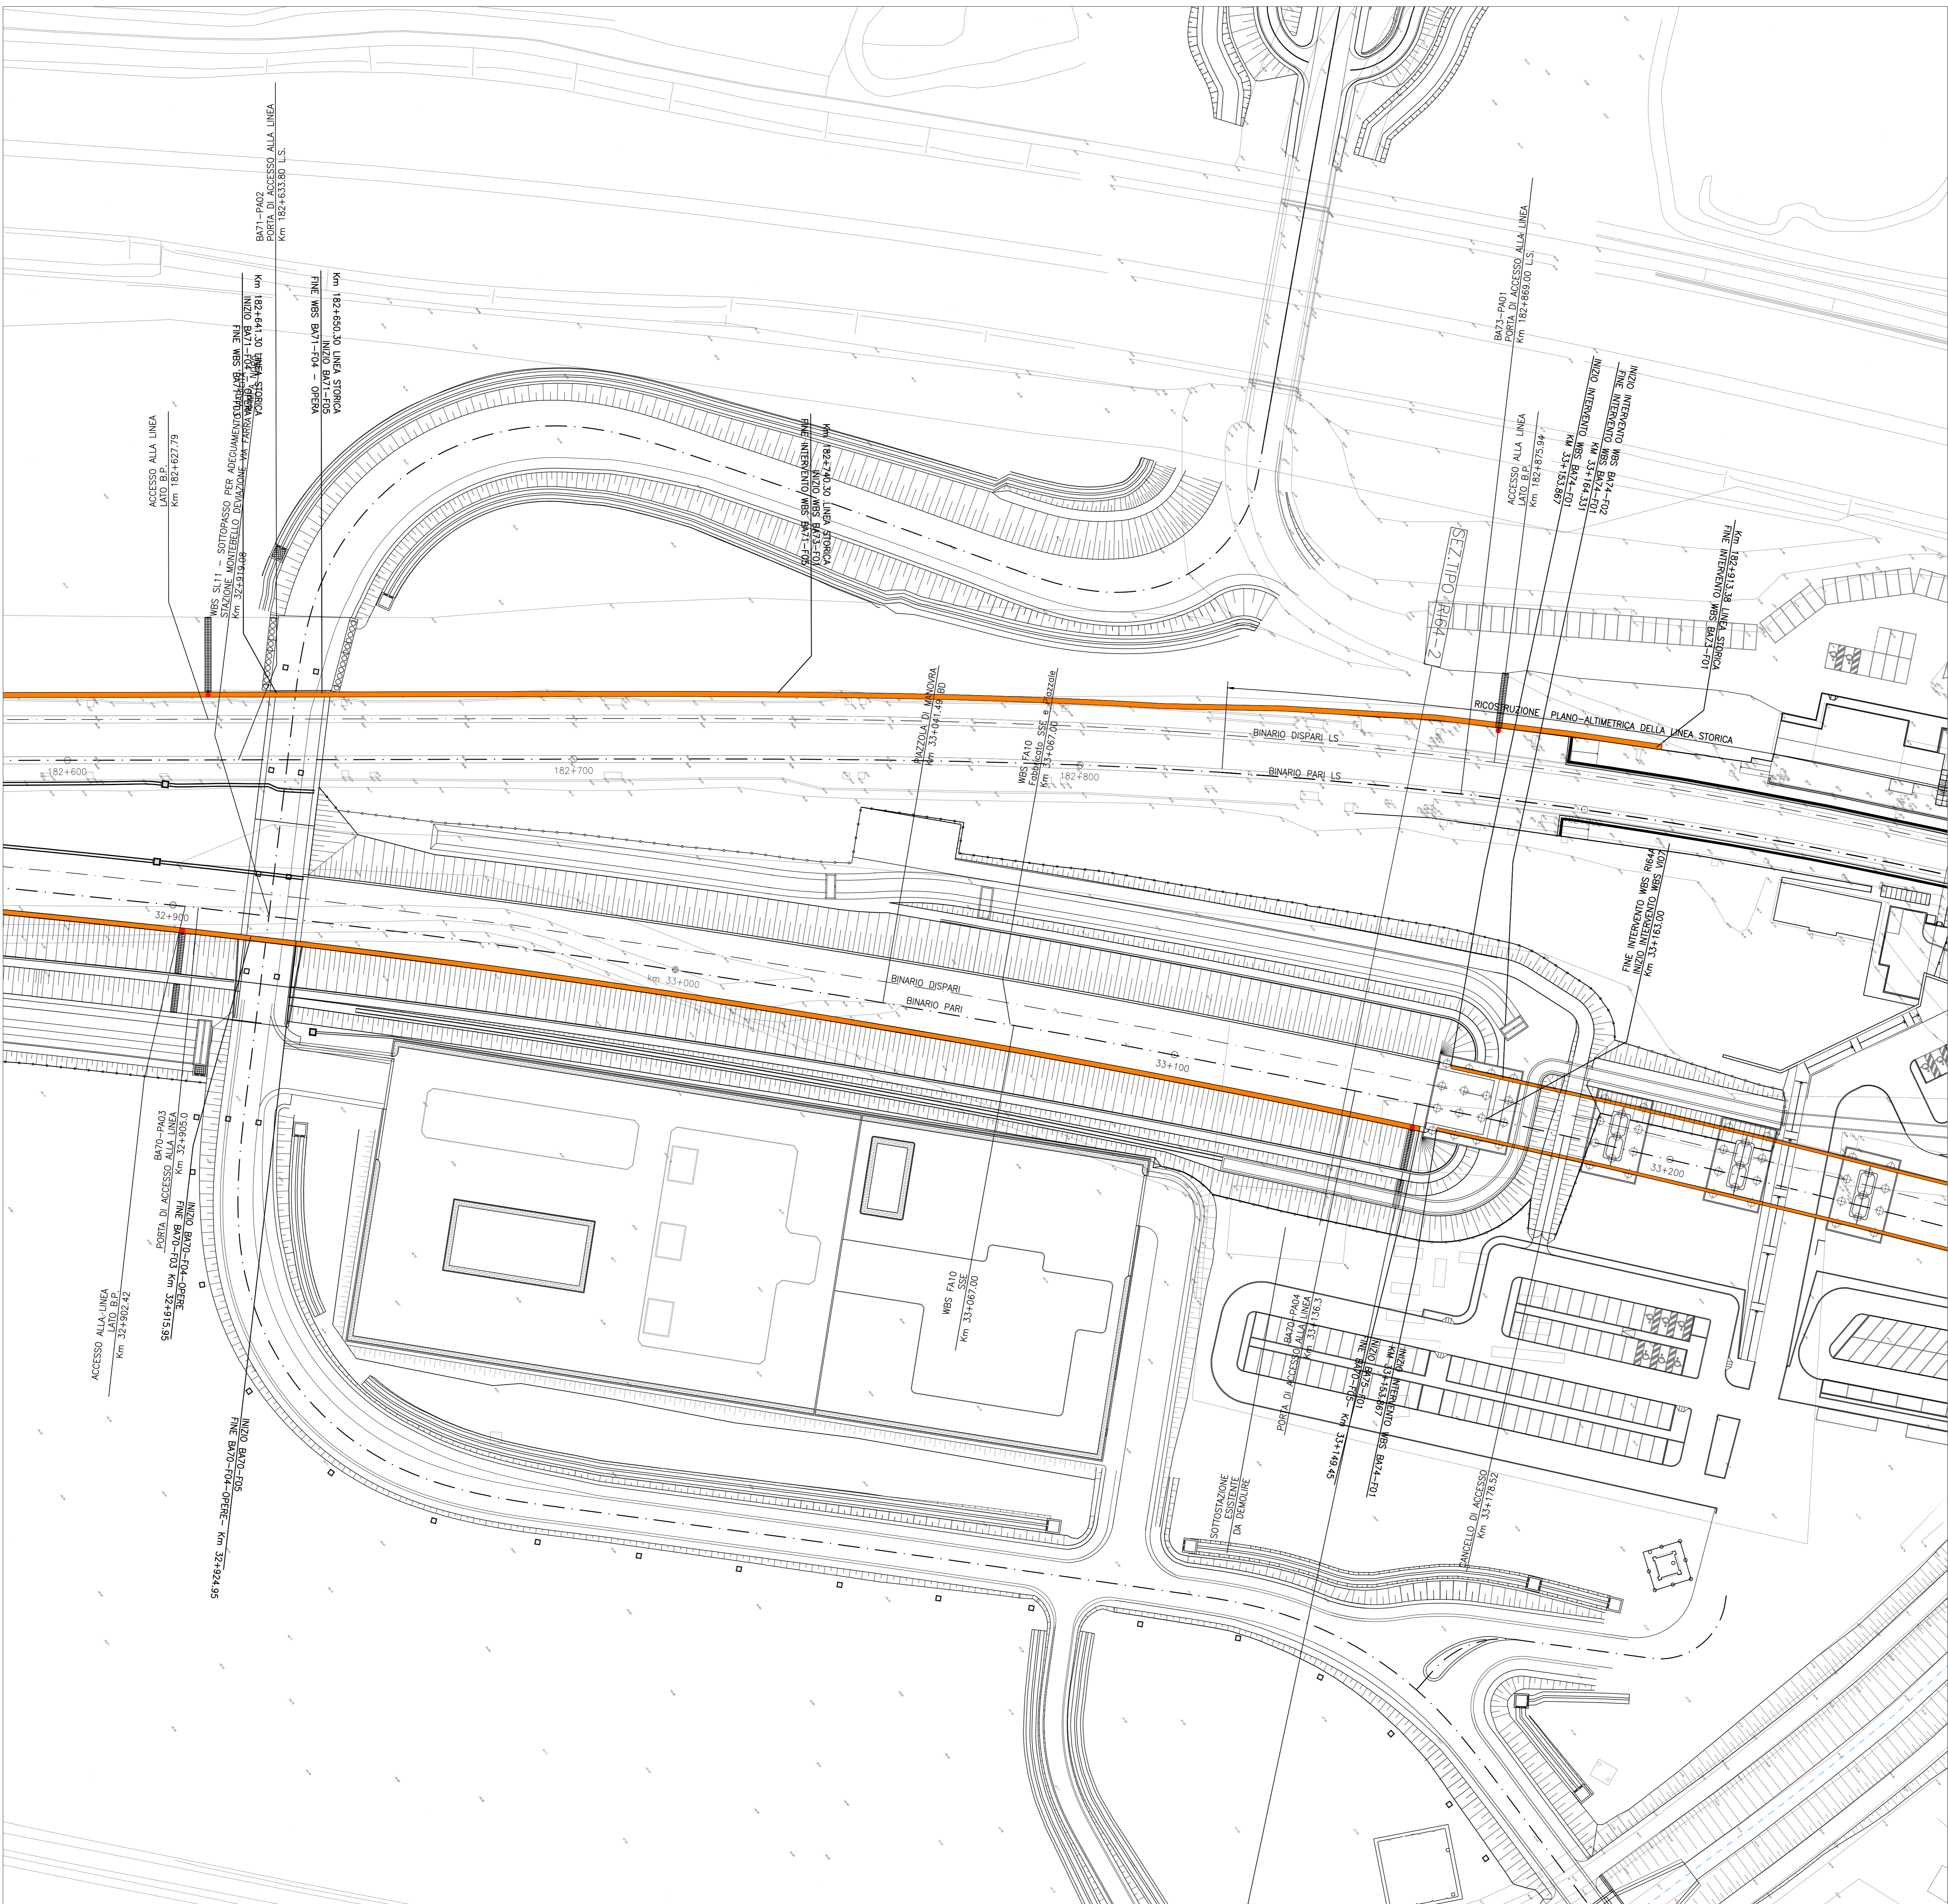


⊙ 0+100	ETOMETRICA	—+—+—+—+—+—+—	RECINZIONE FERROVIARIA
⊙ km 0+000	CHILOMETRICA	■ ■ ■ ■ ■	SCALA DI ACCESSO ALLA LINEA
←	DIREZIONI	●	PORTA DI ACCESSO ALLA LINEA
↻	DIREZIONE NORD GEOGRAFICO	⌌	CANCELLO DI ACCESSO
—	BARRIERA DI SICUREZZA TIPO H2 BORDO RILEVATO	▨	DEMOLIZIONI
—	BARRIERA DI SICUREZZA TIPO H2 BORDO PONTE	▨	BARRIERA ANTIRUMORE

I CONSOLIDAMENTI DEL TERRENO SONO INDICATI NEGLI APPOSITI ELABORATI

TUTTE LE PROGRESSIVE SONO RIFERITE AL BINARIO PARI, SALVO OVE DIVERSAMENTE SPECIFICATO

CARATTERISTICHE DEI MATERIALI

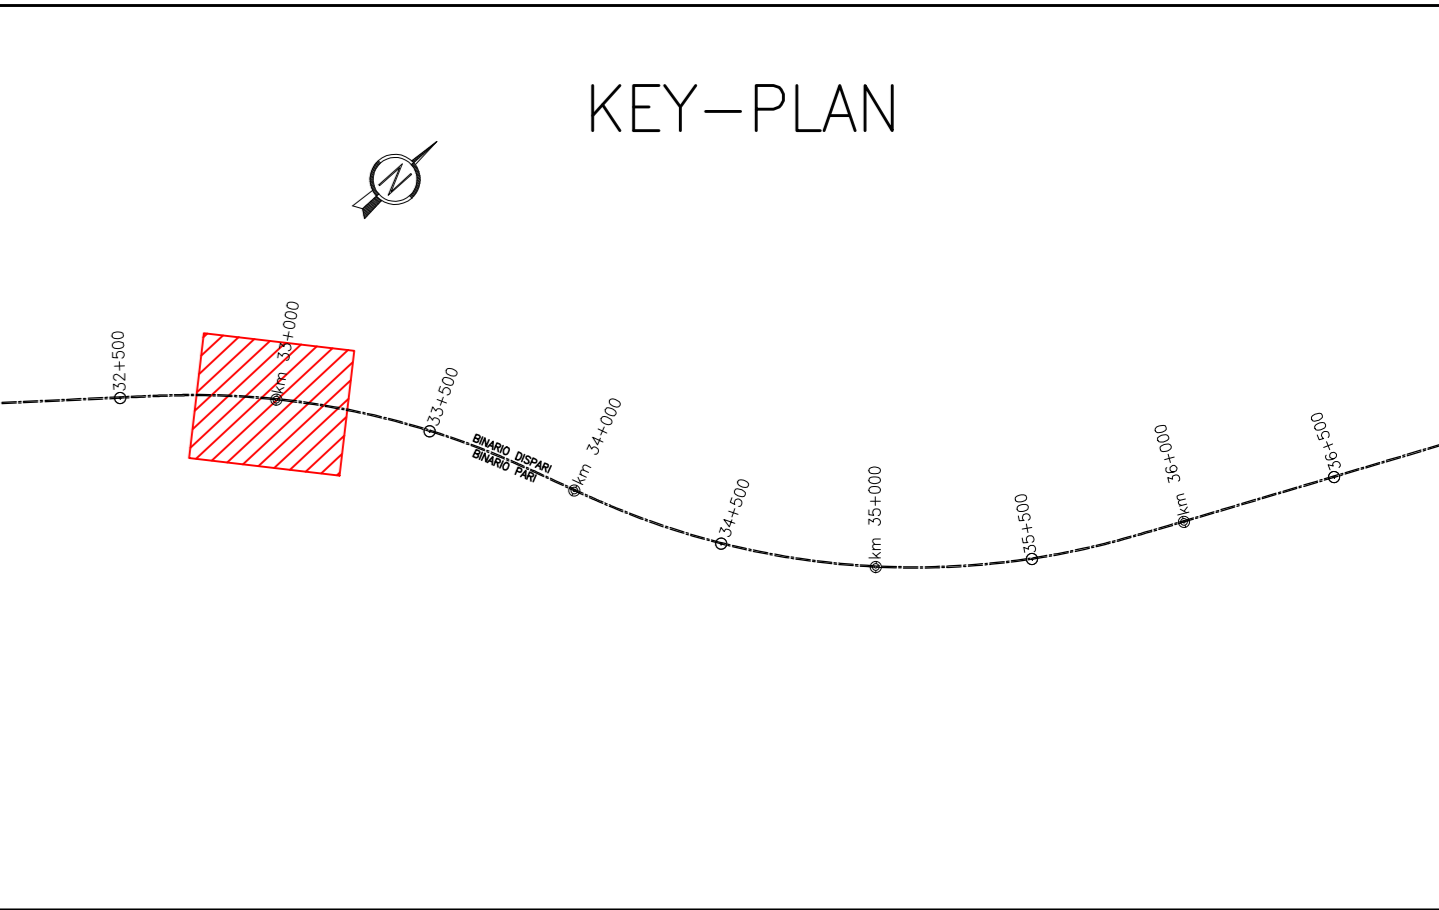

COMMITTENTE: **RFI** RETE FERROVIARIA ITALIANA GRUPPO FERROVIE DELLO STATO

ALTA SORVEGLIANZA: **ITALFERR** GRUPPO FERROVIE DELLO STATO

GENERAL CONTRACTOR: **ITICAV2**

INFRASTRUTTURE FERROVIARIE STRATEGICHE DEFINITE DALLA LEGGE OBIETTIVO N. 443/01
LINEA A.V. /A.C. TORINO-VENEZIA Tratta VERONA-PADOVA
Lotto funzionale Verona-Bivio Vicenza

PROGETTO ESECUTIVO
PRESIDI ANTI-RUMORE / VIBRAZIONI
BARRIERA ANTIRUMORE DA PROGR. 182+740,30 A PROGR. 182+918,23 LATO SX - OPERE DI FONDAZIONE GENERALE

GENERAL CONTRACTOR		DIRETTORE LAVORI		SCALA 1:		
Ing. Giovanni MARCHIA ALBO INGEGNERI PERITURISTI Date: Settembre 2022		Ing. Paolo CARIGNA ALBO INGEGNERI PERITURISTI Date: Settembre 2022		1:500		
COMMESSA	LOTTO	FASE	ENTRATA IN SERVIZIO	PROG.	REV.	FOGLIO
IN117	12	E	P8	BA73A0	001	B
VISTO CONSORZIO ITCV DUE Ing. Giovanni MARCHIA Date: Settembre 2022						
Rev.	Descrizione	Redatto	Verificato	Approvato	Approvato	IL PROGETTISTA
A	ESIGENZE	ECARTELLI	L. ALFIERI	31/03/22	P. GIOVINETTI	31/03/22
B	RESOLUZIONI INTERFERENZE PAUTE	30/09/22	L. ALFIERI	30/09/22	P. GIOVINETTI	30/09/22
C						