



DESCRIZIONE	CODICE
RELAZIONE TECNICO DESCRITTIVA	INT1720UR08A8A1001
RELAZIONE DI CONFRONTO POPE	INT1720UR08A8A1002
RELAZIONE DI CALCOLO CORSOLO DI FONDAZIONE	INT1720UR08A8A1003
PLANIMETRIA DI INQUADRAMENTO - TAV. 1	INT1720UR08A8A1001
PLANIMETRIA DI INQUADRAMENTO - TAV. 2	INT1720UR08A8A1002
PLANIMETRIA DI INQUADRAMENTO - TAV. 3	INT1720UR08A8A1003
PIANTA CORSOLO DI FONDAZIONE E TRACCIAMENTO MICROPALE - TAV. 1	INT1720UR08A8A1001
PIANTA CORSOLO DI FONDAZIONE E TRACCIAMENTO MICROPALE - TAV. 2	INT1720UR08A8A1002
PIANTA CORSOLO DI FONDAZIONE E TRACCIAMENTO MICROPALE - TAV. 3	INT1720UR08A8A1003
PIANTA CORSOLO DI FONDAZIONE E TRACCIAMENTO MICROPALE - TAV. 4	INT1720UR08A8A1004
PIANTA CORSOLO DI FONDAZIONE E TRACCIAMENTO MICROPALE - TAV. 5	INT1720UR08A8A1005
PIANTA CORSOLO DI FONDAZIONE E TRACCIAMENTO MICROPALE - TAV. 6	INT1720UR08A8A1006
CORSOLI DI FONDAZIONE. SEZIONI TRASVERSALI E PROSPETTI	INT1720UR08A8A1001
CORSOLI DI FONDAZIONE. ARMATURA E DETTAGLI	INT1720UR08A8A1001

NOTE GENERALI

1:1000	ETOMETRICA	RECONIZIONE FERROVIARIA
1:1000	CHILOMETRICA	SCALA DI ACCESSO ALLA LINEA
← PRESSIONE	DIREZIONI	ACCESSO ALLA LINEA
⊕	DIREZIONI NORD GEOGRAFICO	DEMOLIZIONI
—	BARRIERA DI SICUREZZA TIPO H2 BORDO RILEVATO	BARRIERA ANTIRUMORE
—	BARRIERA DI SICUREZZA TIPO H2 BORDO PONTE	CONSOLIDAMENTI DEL TERRENO SONO INDICATI NEGLI APPROPRII ELABORATI

TUTTE LE PROGRESSIVE SONO RIFERITE AL BINARIO PARI, SALVO VIE DIVERSAMENTE SPECIFICATE

CARATTERISTICHE DEI MATERIALI

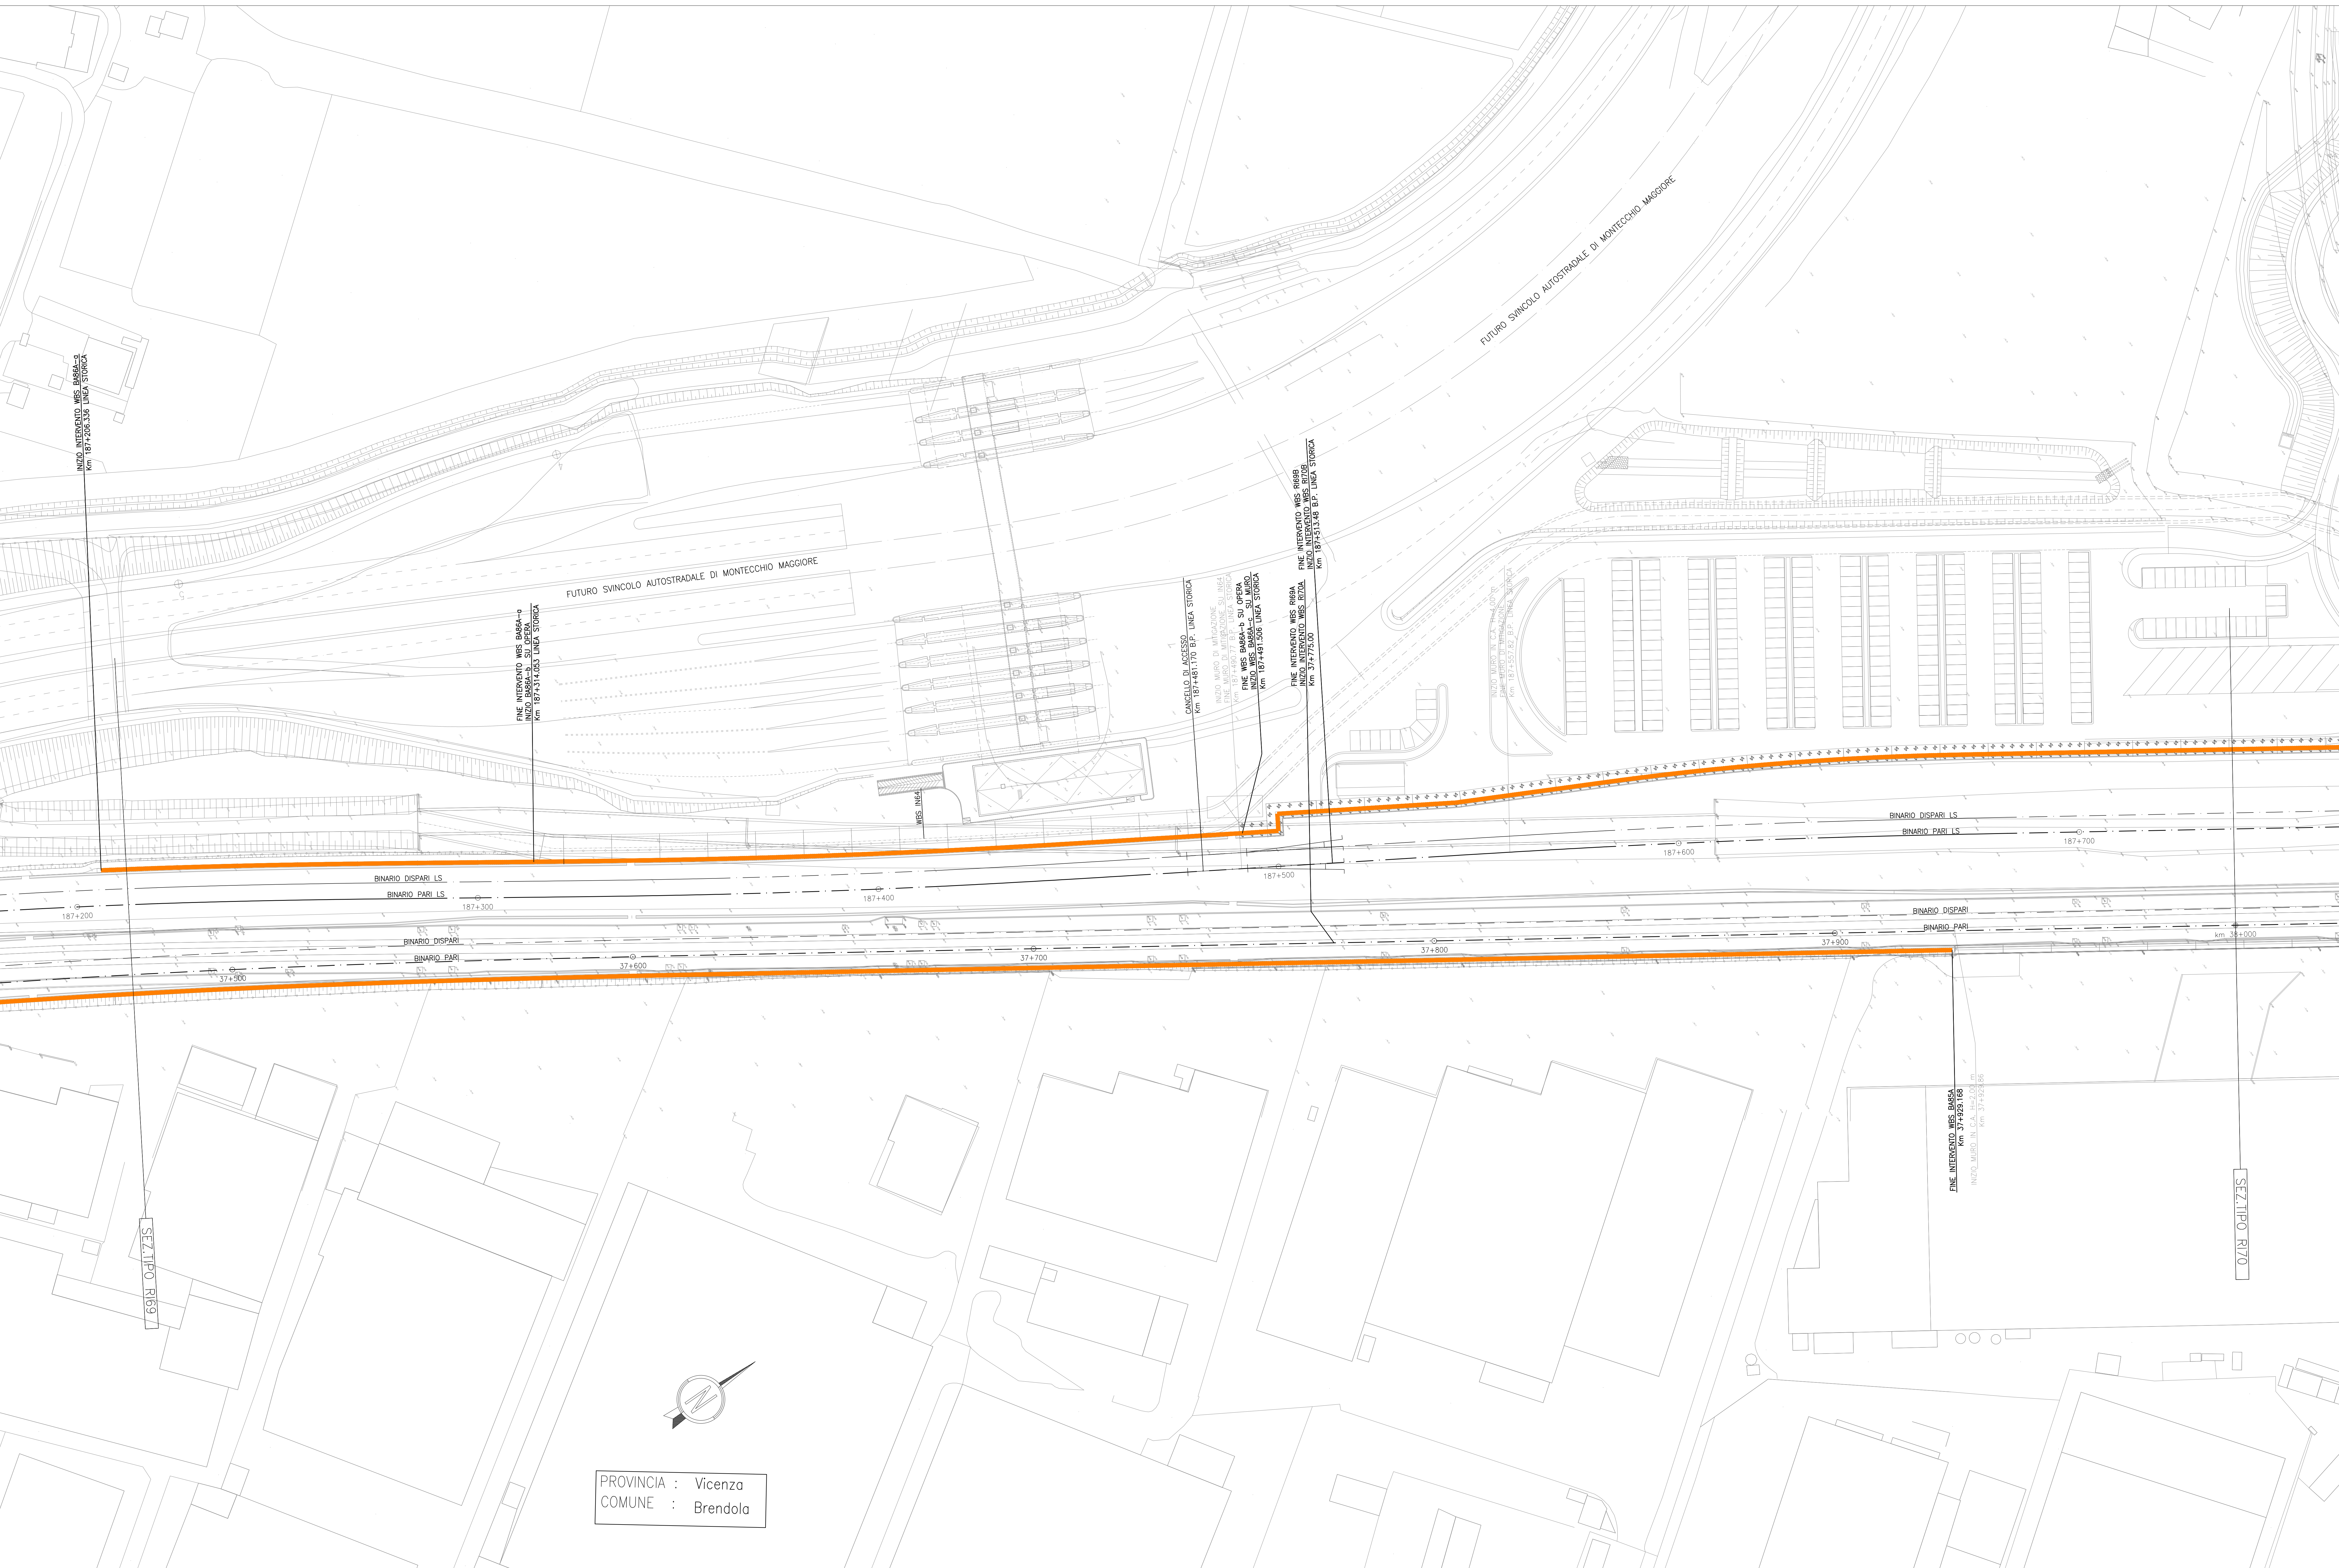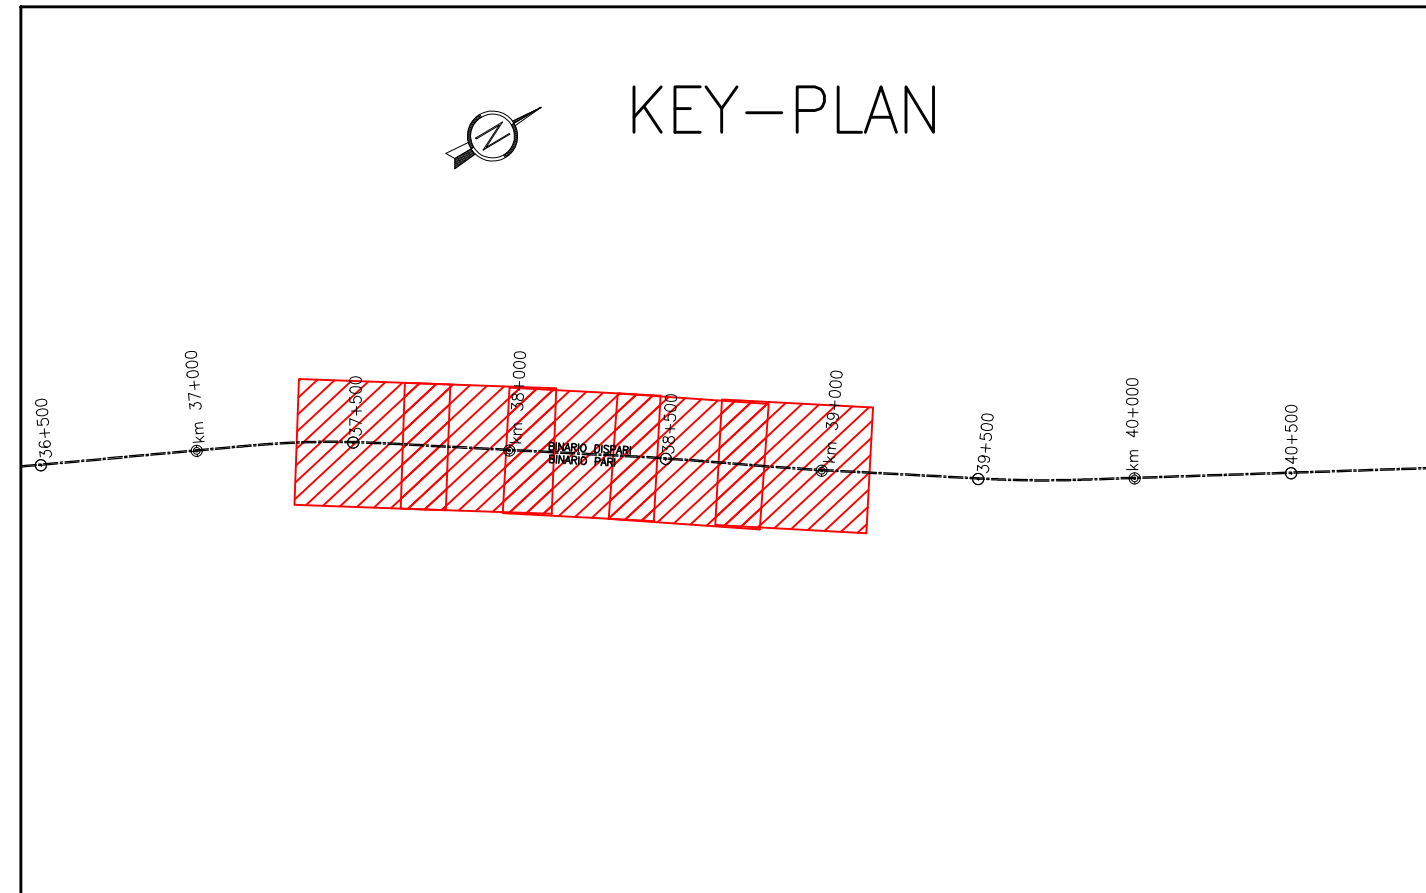

PROVINCIA : Vicenza
COMUNE : Brendola

COMMITENTE: RETE FERROVIARIA ITALIANA GRUPPO FERROVIE DELLO STATO

ALTA Sorveglianza: GRUPPO FERROVIE DELLO STATO

GENERAL CONTRACTOR: Consorzio Iric-IV Due

INFRASTRUTTURE FERROVIARIE STRATEGICHE DEFINITE DALLA LEGGE OBIETTIVO N. 443/01
LINEA A.V. / A.C. TORINO-VENEZIA Tratta VERONA-PADOVA
Lotto funzionale Verona-Bivio Vicenza

PROGETTO ESECUTIVO
PRESIDI ANTI-RUMORE / VIBRAZIONI
BARRIERA ANTIRUMORE DA PR. 187+206,34 A PR. 188+821,75 LATO SX - OPERE DI FONDAZIONE GENERALE

PLANIMETRIA DI INQUADRAMENTO - TAV. 1

PROGETTISTA	GENERAL CONTRACTOR	DIRETTORE LAVORI	SCALA
Consorzio Iric-IV Due	Consorzio Iric-IV Due		1:500
DATA	DATA	DATA	DATA
Aprile 2021	Aprile 2021	Aprile 2021	Aprile 2021

CONSEGNA	LOTTO	FASE	ENTE	TIPO DOC.	OPERA/DISCIPLINA	PROG.	REV.	FOGLIO
1	1	1	E	P8	B A 8 6 A 1	001	A	1

PROGETTISTA: Consorzio Iric-IV Due
Firma:

Rev.	Descrizione	Redatto	Verificato	Data	Approvato	Data	Autenticato
A	ESISTENTE			30/04/21		30/04/21	30/04/21
B							
C							

LOG: 837797528 | Progetto cofinanziato dalla Unione Europea | CUP: J11R1000000009 | File: 20210428_001_Planimetria di Inquadramento TAV.1.dwg