



DESCRIZIONE	CODICE
RELAZIONE TECNICO DESCRITTIVA	INT17202020A001
RELAZIONE DI CONFRONTO POPE	INT17202020A002
RELAZIONE DI CALCOLO: CORSOLO DI FONDAZIONE	INT17202020A003
PLANIMETRIA DI INQUADRAMENTO: TAV. 1	INT17202020A004
PLANIMETRIA DI INQUADRAMENTO: TAV. 2	INT17202020A005
PLANIMETRIA DI INQUADRAMENTO: TAV. 3	INT17202020A006
PIANTA CORDOLI DI FONDAZIONE E TRACCIAMENTO MICROPALE - TAV. 1	INT17202020A007
PIANTA CORDOLI DI FONDAZIONE E TRACCIAMENTO MICROPALE - TAV. 2	INT17202020A008
PIANTA CORDOLI DI FONDAZIONE E TRACCIAMENTO MICROPALE - TAV. 3	INT17202020A009
PIANTA CORDOLI DI FONDAZIONE E TRACCIAMENTO MICROPALE - TAV. 4	INT17202020A010
PIANTA CORDOLI DI FONDAZIONE E TRACCIAMENTO MICROPALE - TAV. 5	INT17202020A011
PIANTA CORDOLI DI FONDAZIONE E TRACCIAMENTO MICROPALE - TAV. 6	INT17202020A012
CORDOLI DI FONDAZIONE: SEZIONI TRASVERSALI E PROSPETTI	INT17202020A013
CORDOLI DI FONDAZIONE: ARMATURA E DETTAGLI	INT17202020A014

NOTE GENERALI

	ETOMETRICA		RECONIZIONE FERROVIARIA
	CHILOMETRICA		SCALA DI ACCESSO ALLA LINEA
	DIREZIONI		ACCESSO ALLA LINEA
	DIREZIONE NORD GEOGRAFICO		DEMOLIZIONI
	BARRIERA DI SICUREZZA TIPO H2 BORDO RILEVATO		BARRIERA ANTRUMORE
	BARRIERA DI SICUREZZA TIPO H2 BORDO PONTE		CONSOLIDAMENTI DEL TERRENO SONO INDICATI NEGLI APPOSITI ELABORATI

TUTTE LE PROGRESSIVE SONO RIFERITE AL BINARIO PARI, SALVO VIE DIVERSAMENTE SPECIFICATE

CARATTERISTICHE DEI MATERIALI

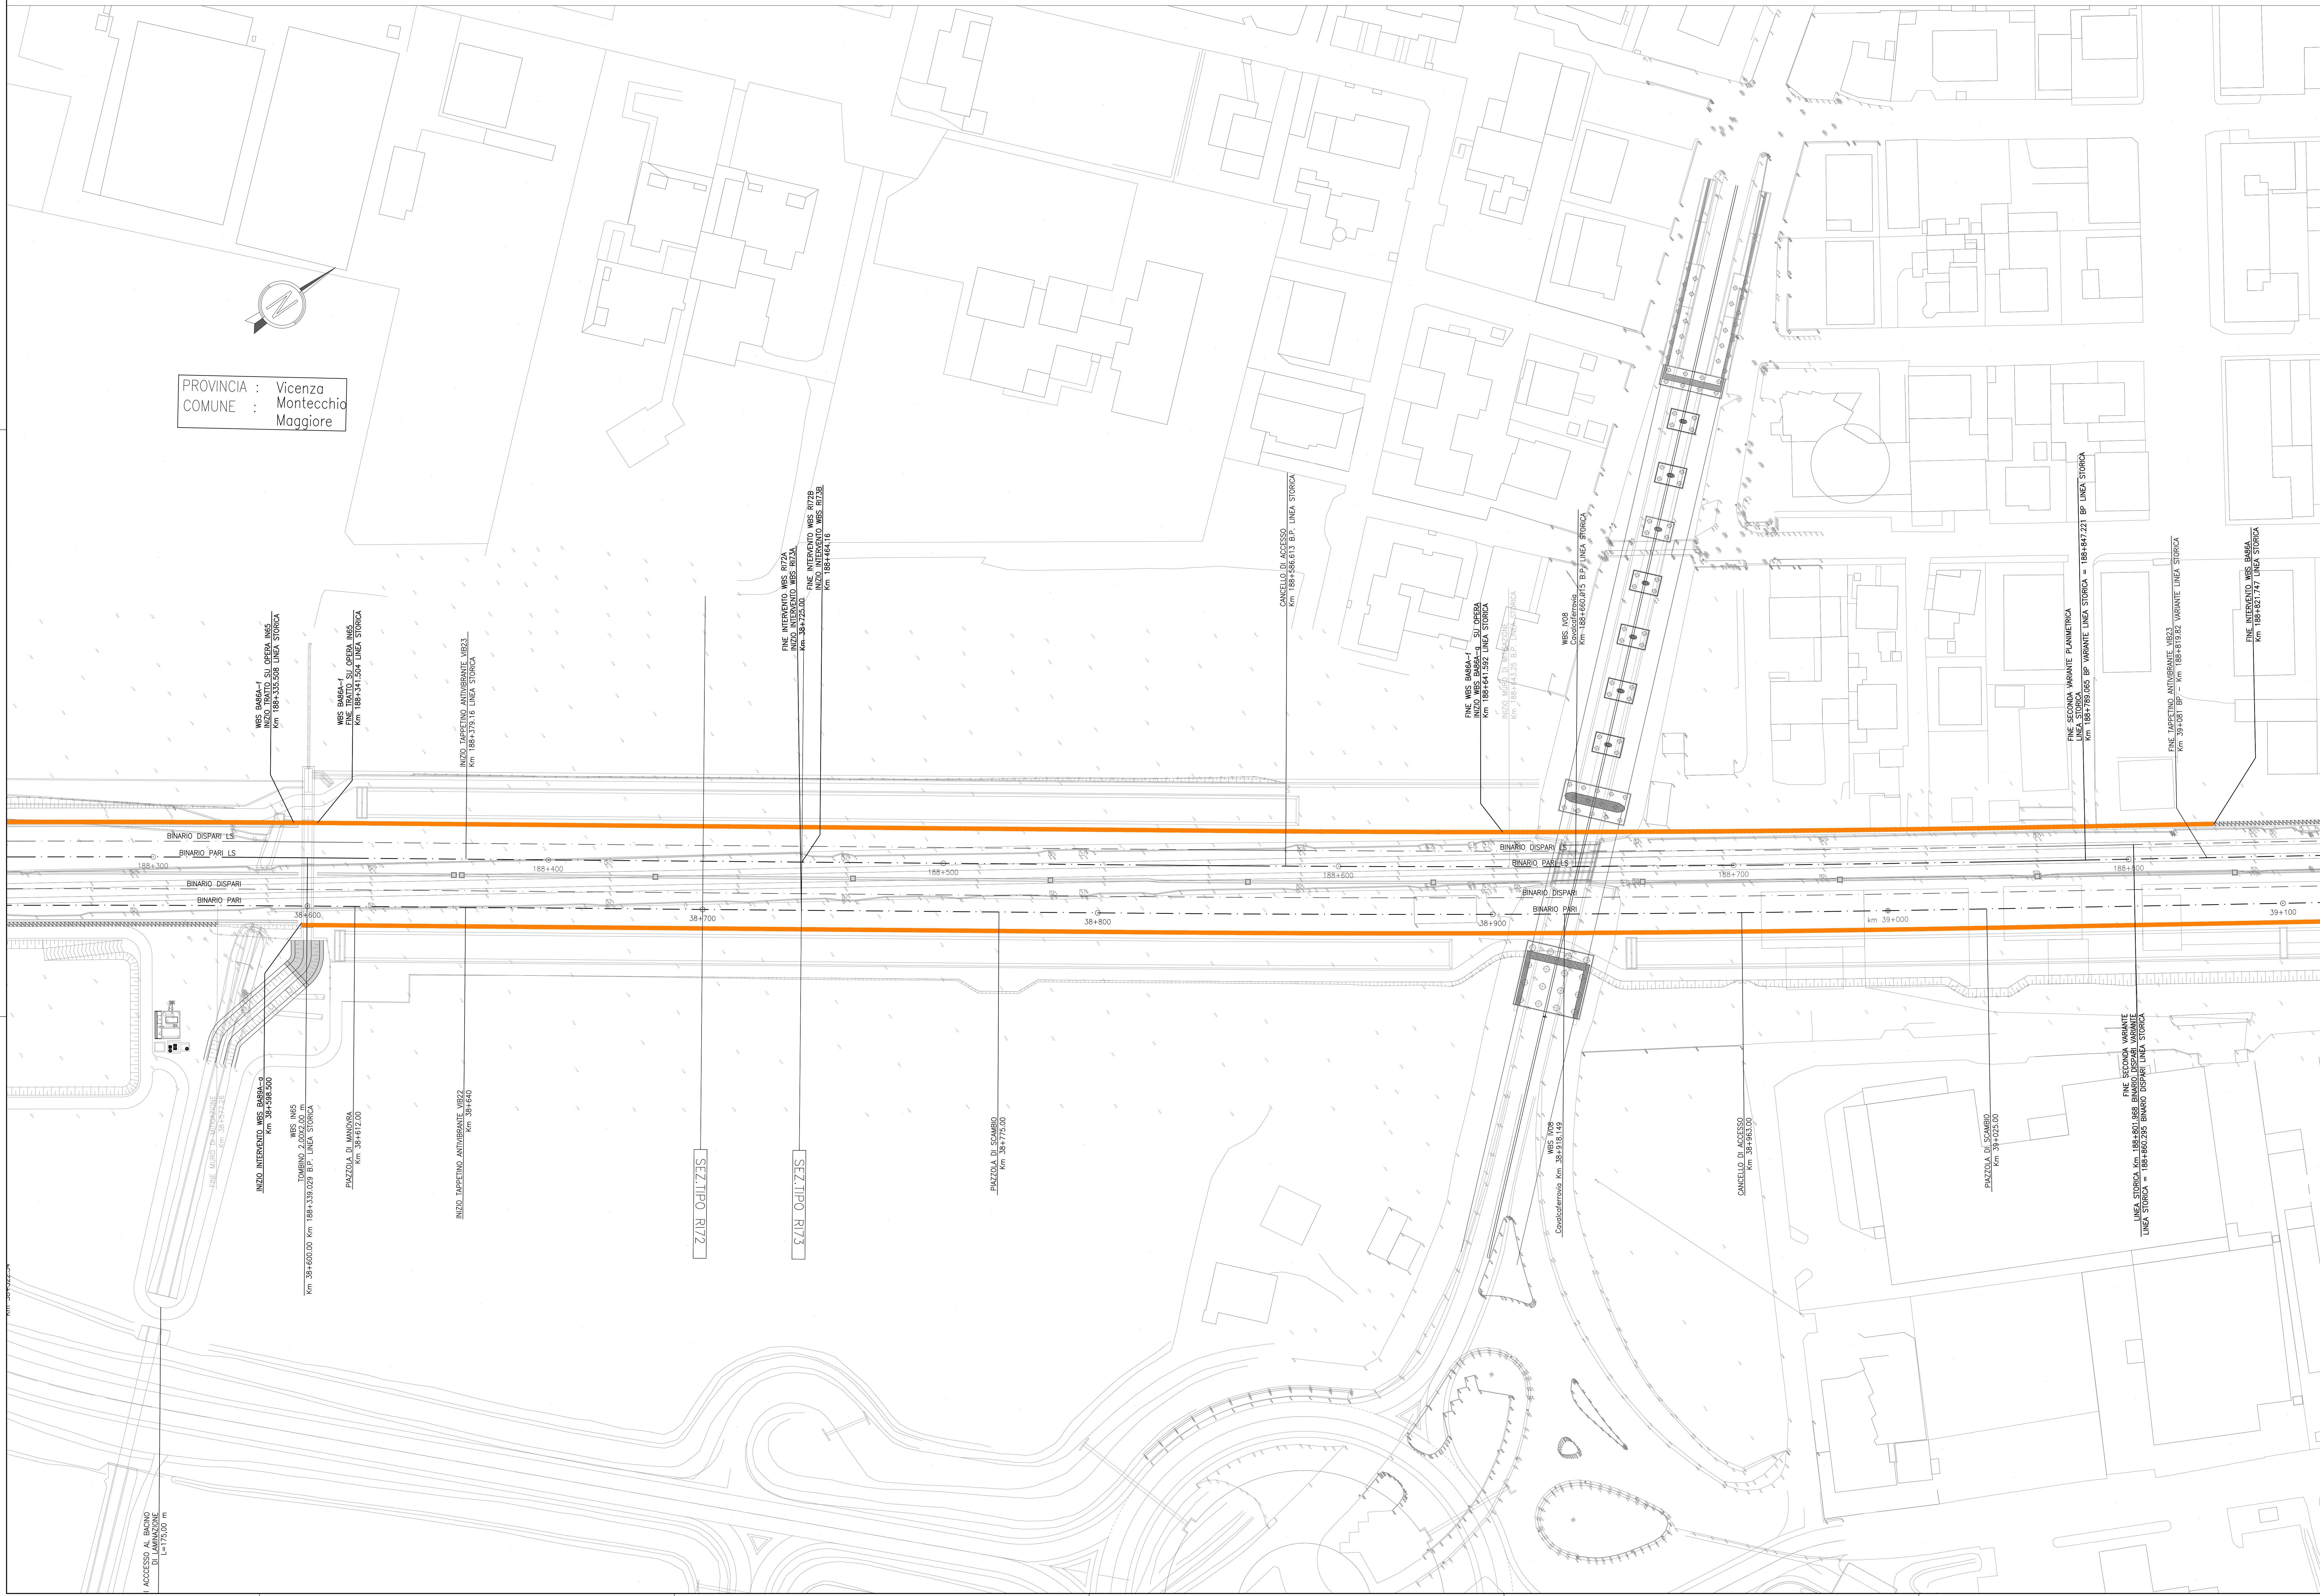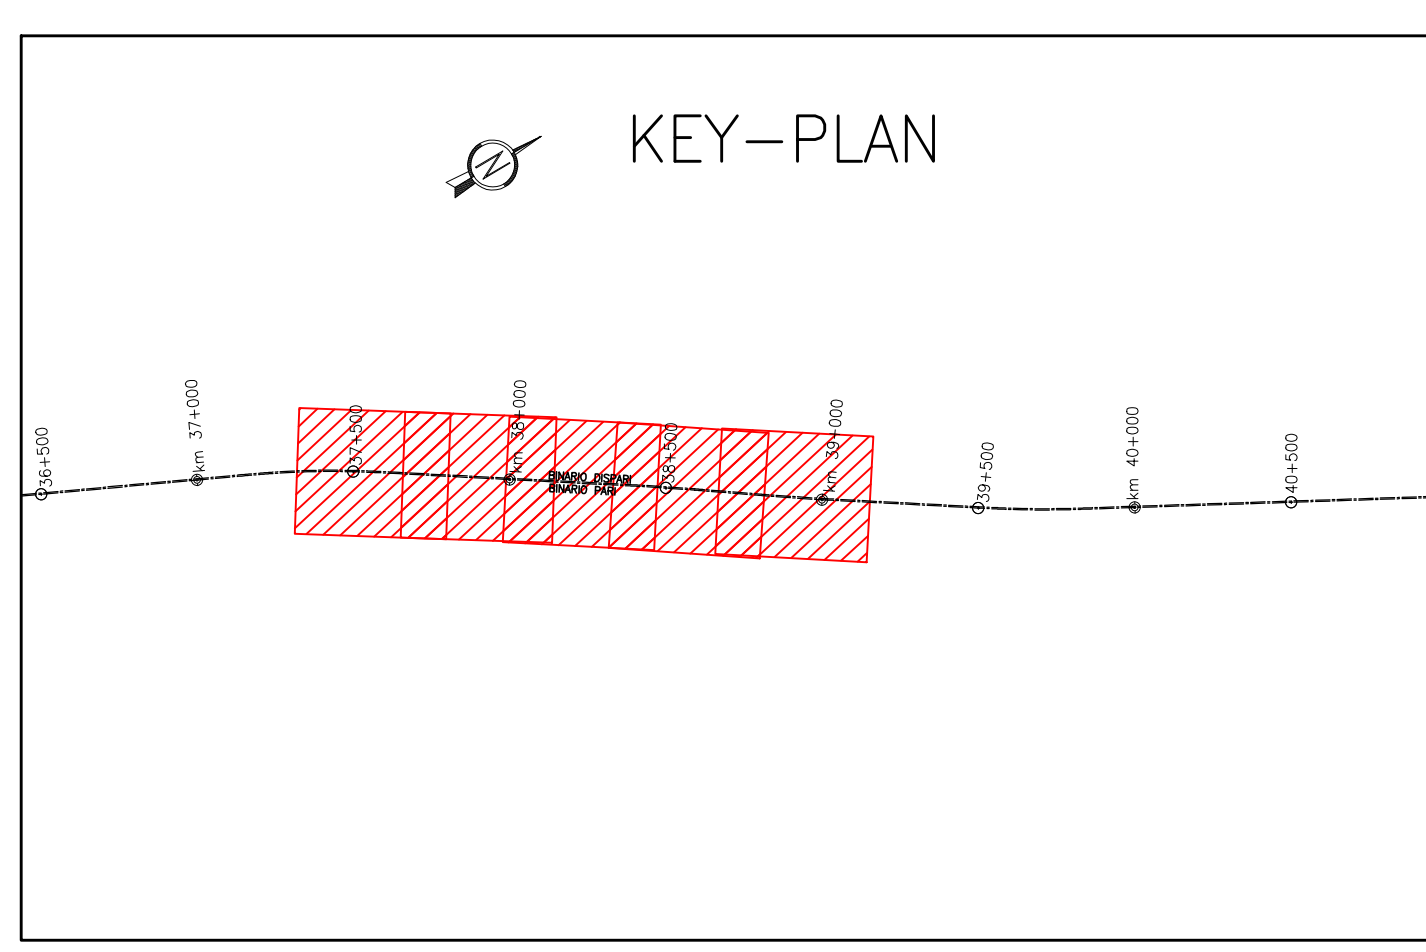

COMMITTENTE:

ALTA SOVRANZIENZA:

GENERAL CONTRACTOR:

INFRASTRUTTURE FERROVIARIE STRATEGICHE DEFINITE DALLA LEGGE OBIETTIVO N. 443/01
LINEA A.V. /A.C. TORINO-VENEZIA Tratta VERONA-PADOVA
Lotto funzionale Verona-Bivio Vicenza

PROGETTO ESECUTIVO
PRESIDI ANTI-RUMORE / VIBRAZIONI
BARRIERA ANTRUMORE DA PR. 187+206,34 A PR. 188+821,75 LATO SX - OPERE DI FONDAZIONE GENERALE

PLANIMETRIA DI INQUADRAMENTO - TAV. 3

PROGETTISTA	GENERAL CONTRACTOR	DIRETTORE LAVORI	SCALA
ICAR Due	Consorzio Irio-IV Due	Luca Mombrotti	1:500
DATA	DATA	DATA	DATA
04/2021	04/2021	04/2021	04/2021

CONSEGNA	LOTTO	FASE	ENTE	TIPO DOC.	OPERA/DISCIPLINA	PROG.	REV.	FOGLIO
1	1	E	12	P8	BAR6A1	003	A	1

VERBA CONSORZIO IRIO-IV DUE

PROGETTAZIONE	VERIFICA	DATA	APPROVAZIONE	DATA
A	B	04/2021	04/2021	04/2021
B	C	04/2021	04/2021	04/2021
C	D	04/2021	04/2021	04/2021

PROGETTO ESECUTIVO

CLUP: 1811000000000

PRODOTTO DA:

PRODOTTORE:

PRODOTTORE: