


DESCRIZIONE	CODICE
RELAZIONE TECNICO DESCRITTIVA	IN172020C08A8A001
RELAZIONE DI CONFRONTO POPE	IN172020C08A8A002
RELAZIONE DI CALCOLO CORSOLO DI FONDAZIONE	IN172020C08A8A1001
PLANIMETRIA DI INQUADRAMENTO - TAV. 1	IN172020P8A8A001
PLANIMETRIA DI INQUADRAMENTO - TAV. 2	IN172020P8A8A002
PLANIMETRIA DI INQUADRAMENTO - TAV. 3	IN172020P8A8A003
PIANTA CORDOLI DI FONDAZIONE E TRACCIAMENTO PALI - TAV. 1	IN172020P8A8A1001
PIANTA CORDOLI DI FONDAZIONE E TRACCIAMENTO PALI - TAV. 2	IN172020P8A8A1002
PIANTA CORDOLI DI FONDAZIONE E TRACCIAMENTO PALI - TAV. 3	IN172020P8A8A1003
PIANTA CORDOLI DI FONDAZIONE E TRACCIAMENTO PALI - TAV. 4	IN172020P8A8A1004
PIANTA CORDOLI DI FONDAZIONE E TRACCIAMENTO PALI - TAV. 5	IN172020P8A8A1005
PIANTA CORDOLI DI FONDAZIONE E TRACCIAMENTO PALI - TAV. 6	IN172020P8A8A1006
CORDOLI E PALI DI FONDAZIONE. SEZIONI TRASVERSALI E PROSPETTI	IN172020V8A8A001
CORDOLI E PALI DI FONDAZIONE. ARMATURA E DETTAGLI - TAV. 1	IN172020V8A8A1001
CORDOLI E PALI DI FONDAZIONE. ARMATURA E DETTAGLI - TAV. 2	IN172020V8A8A1002

 


NOTE GENERALI

Ø 100	ETOMETRICA	RECANZIONE FERROVIARIA
Ø 4000	CHILOMETRICA	SCALA DI ACCESSO ALLA LINEA
DIREZIONI	DIREZIONE NORD GEOGRAFICO	PORTA DI ACCESSO ALLA LINEA
BARRIERA DI SICUREZZA TIPO H2 BORDO RILEVATO	BARRIERA DI SICUREZZA TIPO H2 BORDO PONTE	CANCELLO DI ACCESSO
		DEMOLIZIONI
		BARRIERA ANTIRUMORE

I CONSOLIDAMENTI DEL TERRENO SONO INDICATI NEGLI APPOSITI ELABORATI

TUTTE LE PROGRESSE SONO RIFERITE AL BINARIO PARI, SALVO DIVERSEMENTE SPECIFICATO

CARATTERISTICHE DEI MATERIALI

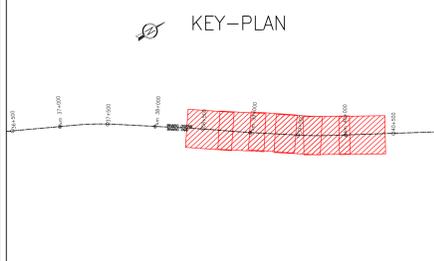

PROVINCIA : Vicenza
COMUNE : Montecchio Maggiore

VICENZA

COMMITTENTE: **RFI** RETE FERROVIARIA ITALIANA GRUPPO FERROVIE DELLO STATO

ALTA SOVRIGLIANZA: **ITALFERR** GRUPPO FERROVIE DELLO STATO

GENERAL CONTRACTOR: **Consorzio Irio-TV Due**

INFRASTRUTTURE FERROVIARIE STRATEGICHE DEFINITE DALLA LEGGE OBIETTIVO N. 443/01
LINEA A.V. /A.C. TORINO-VENEZIA Tratta VERONA-PADOVA
Lotto funzionale Verona-Bivio Vicenza

PROGETTO ESECUTIVO
PRESIDI ANTI-RUMORE / VIBRAZIONI
Barriera antirumore da progr. 38+600,862 a progr. 40+187,225 lato Dx - Opere di fondazione GENERALE

PLANIMETRIA DI INQUADRAMENTO TAV. 1

CONSEGNA	LOTTO	FASE	ENTE	TIPO DOC.	OPERA/DISCIPLINA	PROGR.	REV.	FOGLIO
IN17	12	E	12	P8	BA89AO	001	A	1/1

PROGETTISTA: **Consorzio Irio-TV Due**

DIRETTORE LAVORI: **Consorzio Irio-TV Due**

SCALA: 1:500

Rev.	Descrizione	Redatto	Data	Verificato	Data	Approvato	Data	Stampato
A	ESIBIZIONE	15/09/21	15/09/21	15/09/21	15/09/21	15/09/21	15/09/21	15/09/21
B								
C								

PROGETTO ESECUTIVO

CLUP: AI181000000000

FILE: 20210915_12_001_001.dwg

Stampato il 15/09/2021