

DESCRIZIONE	CODICE
RELAZIONE TECNICA DESCRITTIVA	IN712E26R06A00A0001
RELAZIONE DI CONFRONTO POSPE	IN712E26R06A00A0002
RELAZIONE DI CALCOLO, CORDOLI DI FONDAZIONE	IN712E26R06A00A0003
PLANIMETRIA DI INQUADRAMENTO	IN712E26R06A00A0004
PIANTA CORDOLI DI FONDAZIONE E TRACCIAMENTO PALLI	IN712E26R06A00A0005
CORDOLI E PALLI DI FONDAZIONE, SEZIONI TRASVERSALI E PROSPETTI	IN712E26R06A00A0006
CORDOLI E PALLI DI FONDAZIONE, ARMATURA E DETTAGLI - TAV. 1	IN712E26R06A00A0007
CORDOLI E PALLI DI FONDAZIONE, ARMATURA E DETTAGLI - TAV. 2	IN712E26R06A00A0008

PROVINCIA : Vicenza
COMUNE : Montecchio Maggiore



NOTE GENERALI

⊙ 0+100	ETOMETRICA	—+—+—	RECINZIONE FERROVIARIA
⊙ km 0+000	CHILOMETRICA	—+—+—	SCALA DI ACCESSO ALLA LINEA
← DIREZIONE	DIREZIONI	●	PORTA DI ACCESSO ALLA LINEA
↻	DIREZIONE NORD GEOGRAFICO	⌋	CANCELLO DI ACCESSO
—+—+—	BARRIERA DI SICUREZZA TIPO H2 BORDO RILEVATO	⌋	DEMOLIZIONI
—+—+—	BARRIERA DI SICUREZZA TIPO H2 BORDO PONTE	—+—+—	BARRIERA ANTIRUMORE

I CONSOLIDAMENTI DEL TERRENO SONO INDICATI NEGLI APPOSITI ELABORATI

TUTTE LE PROGRESSIVE SONO RIFERITE AL BINARIO PARI, SALVO OVE DIVERSAMENTE SPECIFICATO

CARATTERISTICHE DEI MATERIALI

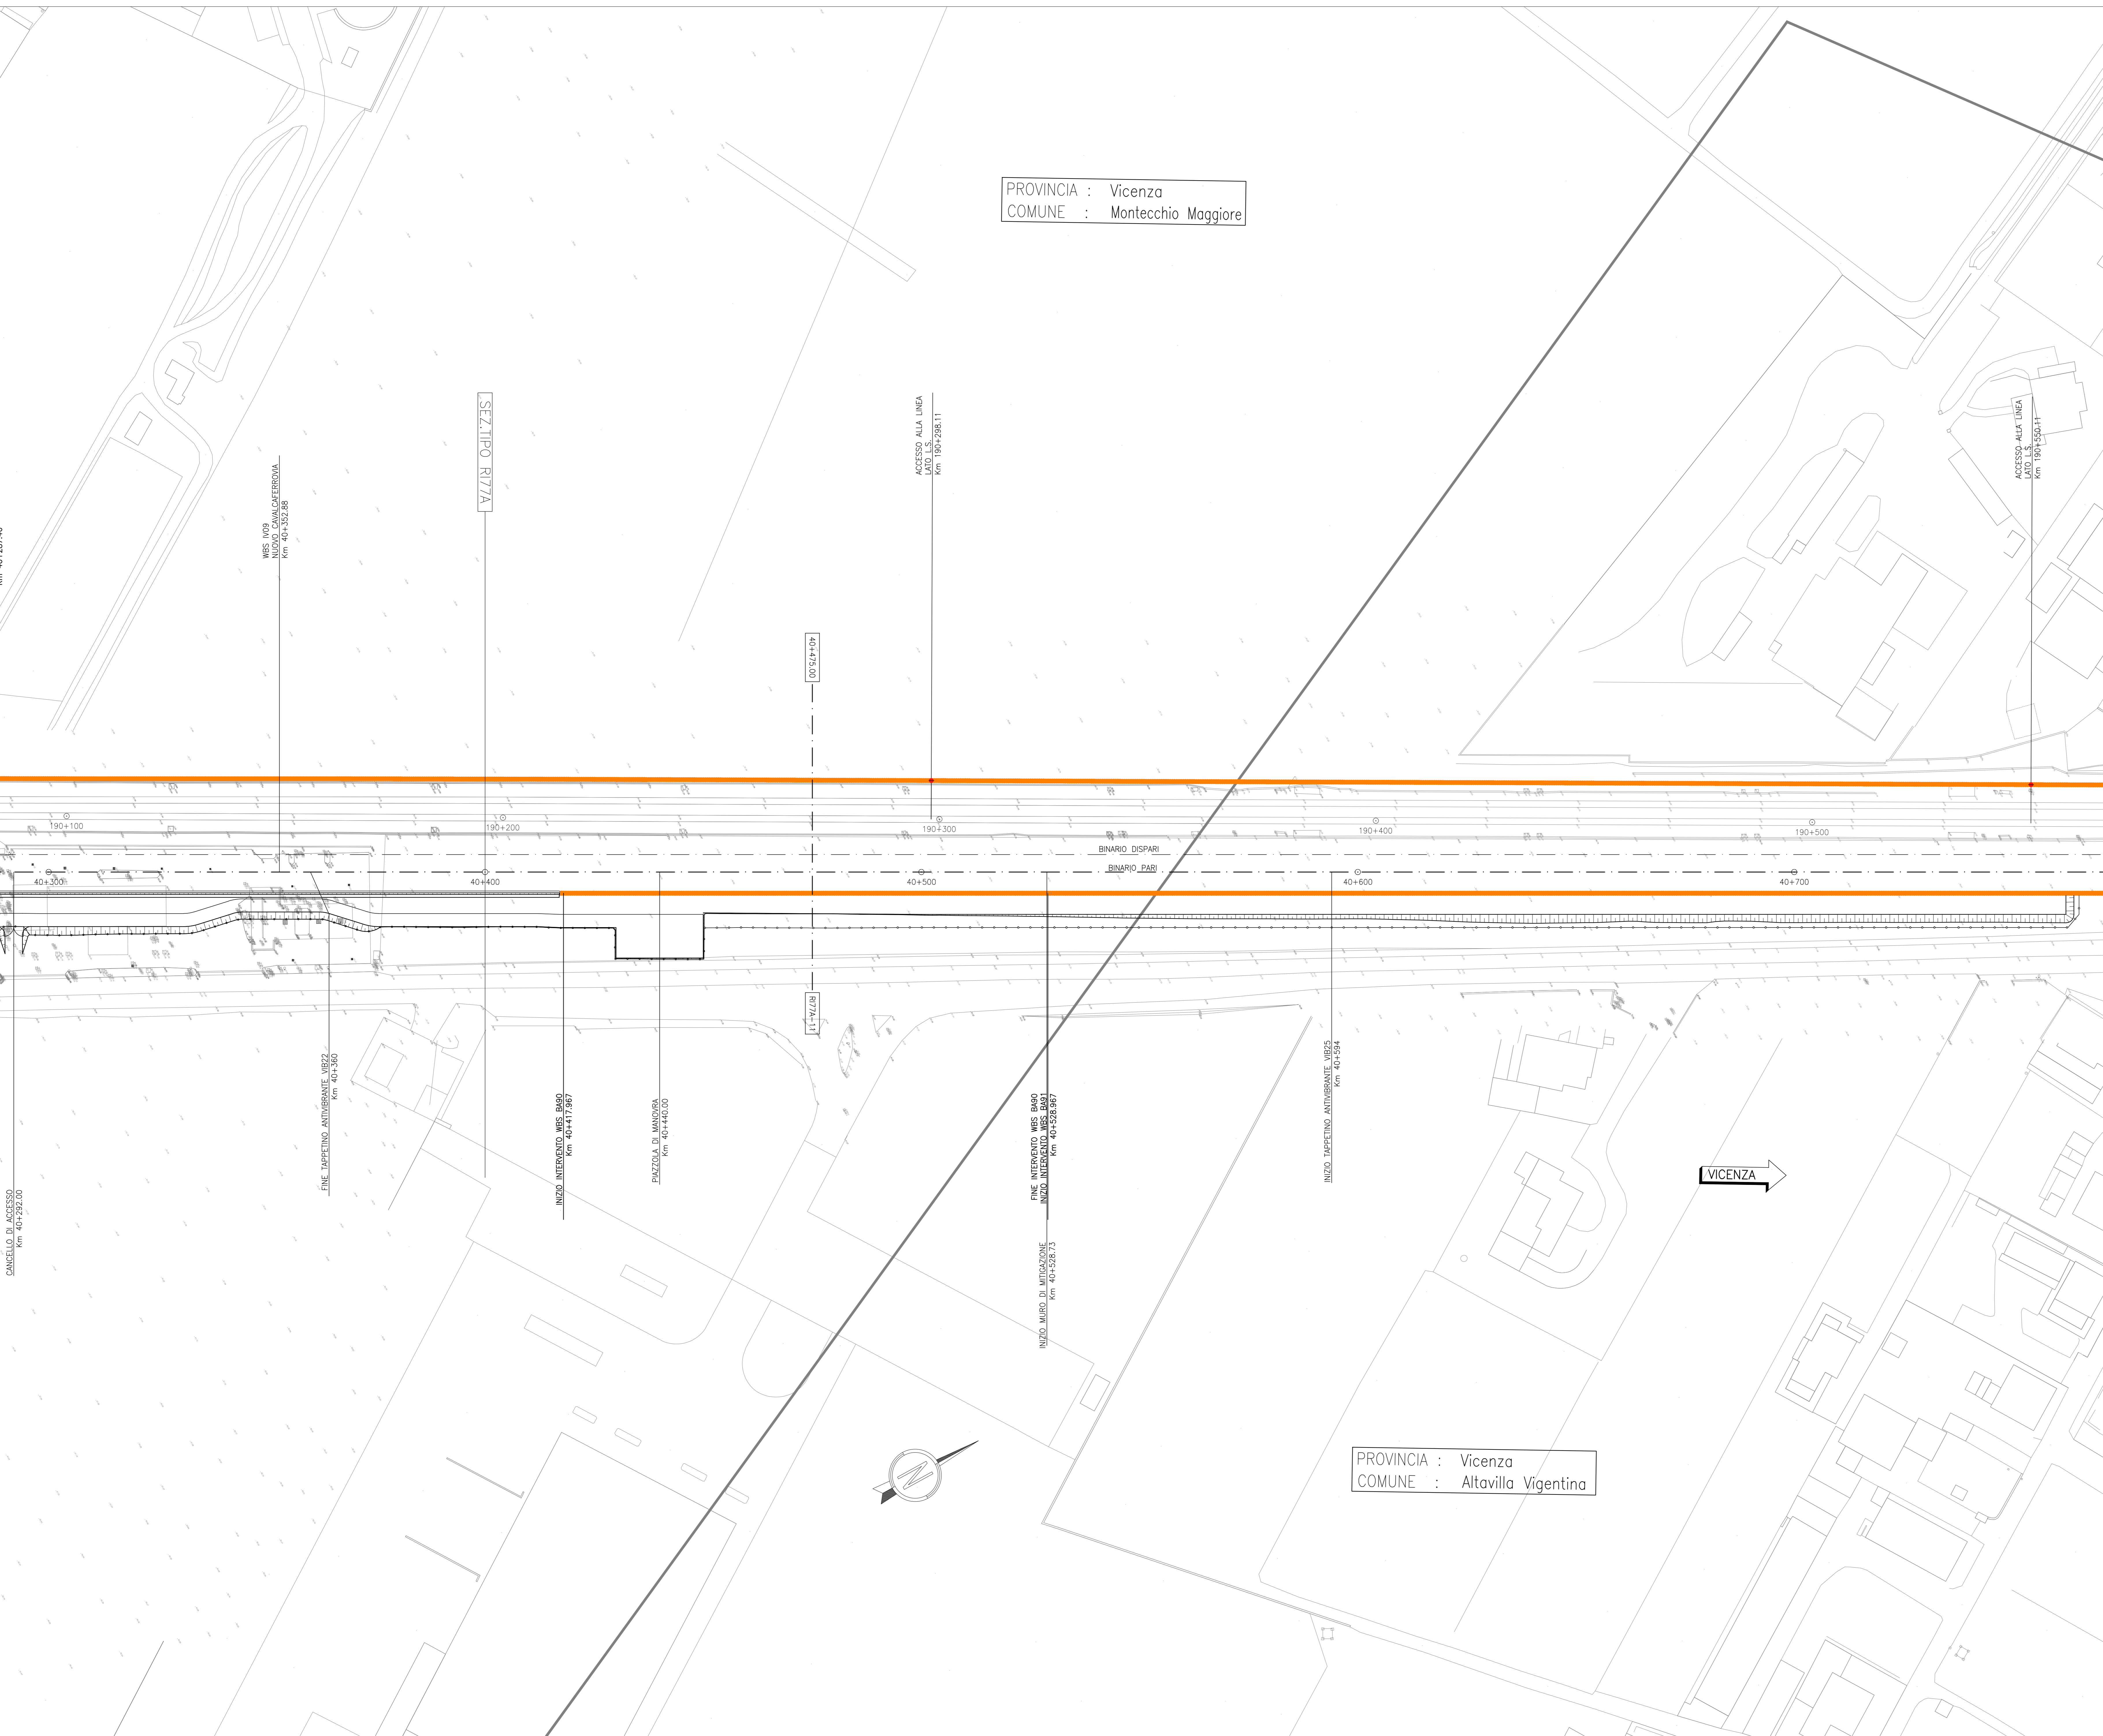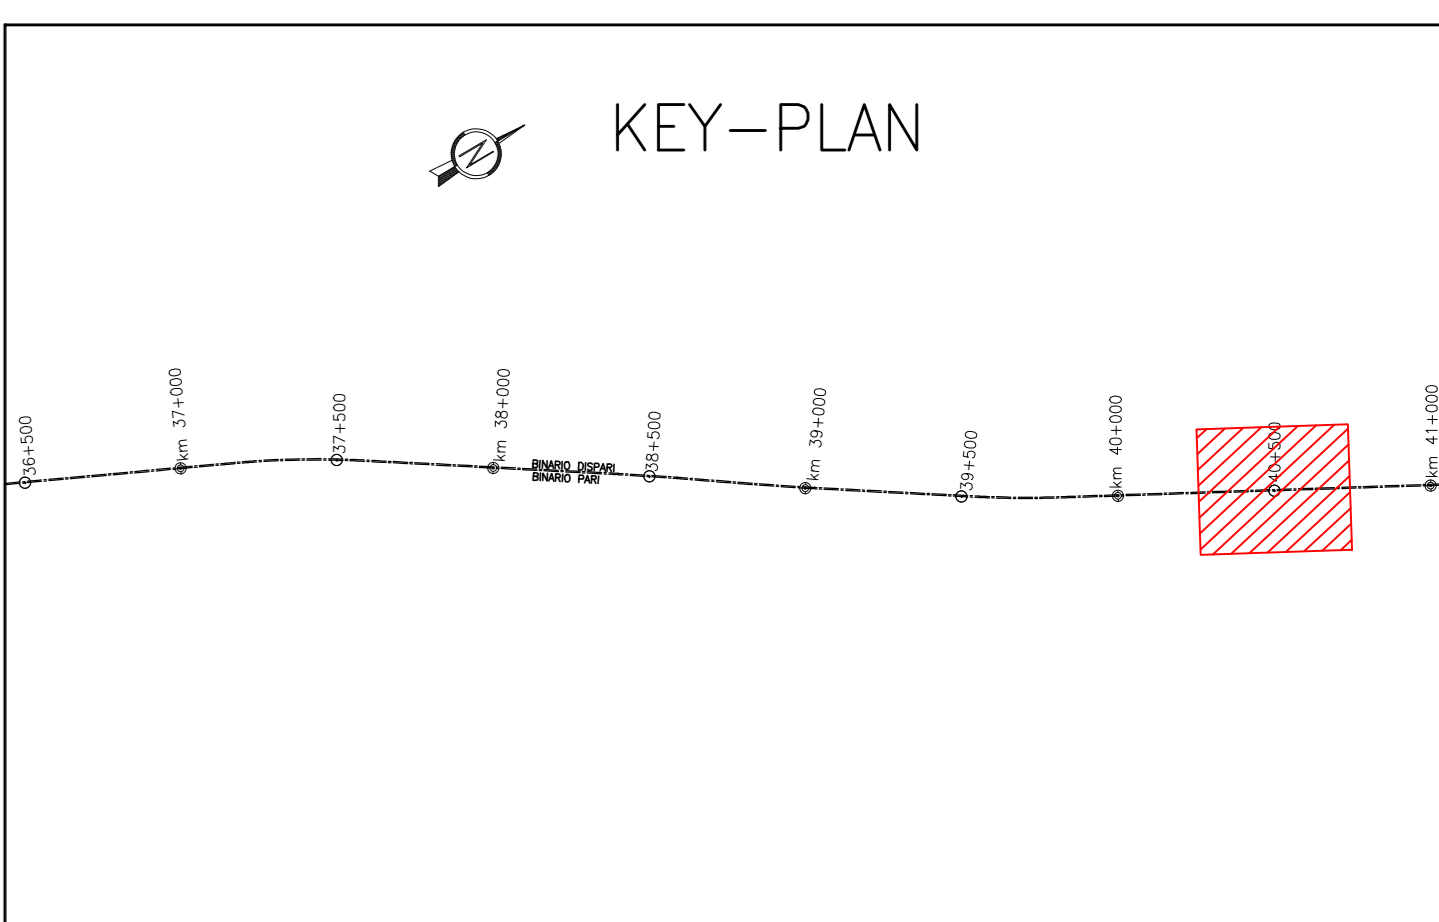

PROVINCIA : Vicenza
COMUNE : Altavilla Vigentina

COMMITTENTE:

ALTA SOVRIGLIANZA:

GENERAL CONTRACTOR:

INFRASTRUTTURE FERROVIARIE STRATEGICHE DEFINITE DALLA LEGGE OBIETTIVO N. 443/01
LINEA A.V. /A.C. TORINO-VENEZIA Tratta VERONA-PADOVA
Lotto funzionale Verona-Bivio Vicenza
PROGETTO ESECUTIVO
PRESIDI ANTI-RUMORE / VIBRAZIONI
Barriera antirumore da progr. 40+417,967 a progr. 40+528,967 lato Dx - Opere di fondazione
GENERALE
PLANIMETRIA DI INQUADRAMENTO

GENERAL CONTRACTOR		DIRETTORE LAVORI		SCALA :				
Iric-IV Due		I. Geronzi		1:500				
Data: Settembre 2021		Data: Settembre 2021						
CONSEGNA	LAVORI	PAUSE	TIPO LOGO	OPERA DISCIPLINA				
IN712	E	12	P8	BA90A0				
001	A							
VISTO CONSORZIO Iric-IV Due								
Firma Ing. Luca Geronzi								
Data Settembre 2021								
Pratichizzazione	Descrizione	Redatto	Data	Verificato	Data	Approvato	Data	Stampato
A	IMPOSTA	ECARPELLO	15/09/21	ECARPELLO	15/09/21	ECARPELLO	15/09/21	15/09/21
B								
C								
Cod. 837797001		CUP: J41B1000000009		File: IN712E26R06A00A0004.dwg		Cod. origine: 0003		