


PLANIMETRIA STATO DI FATTO  
Scala 1:500

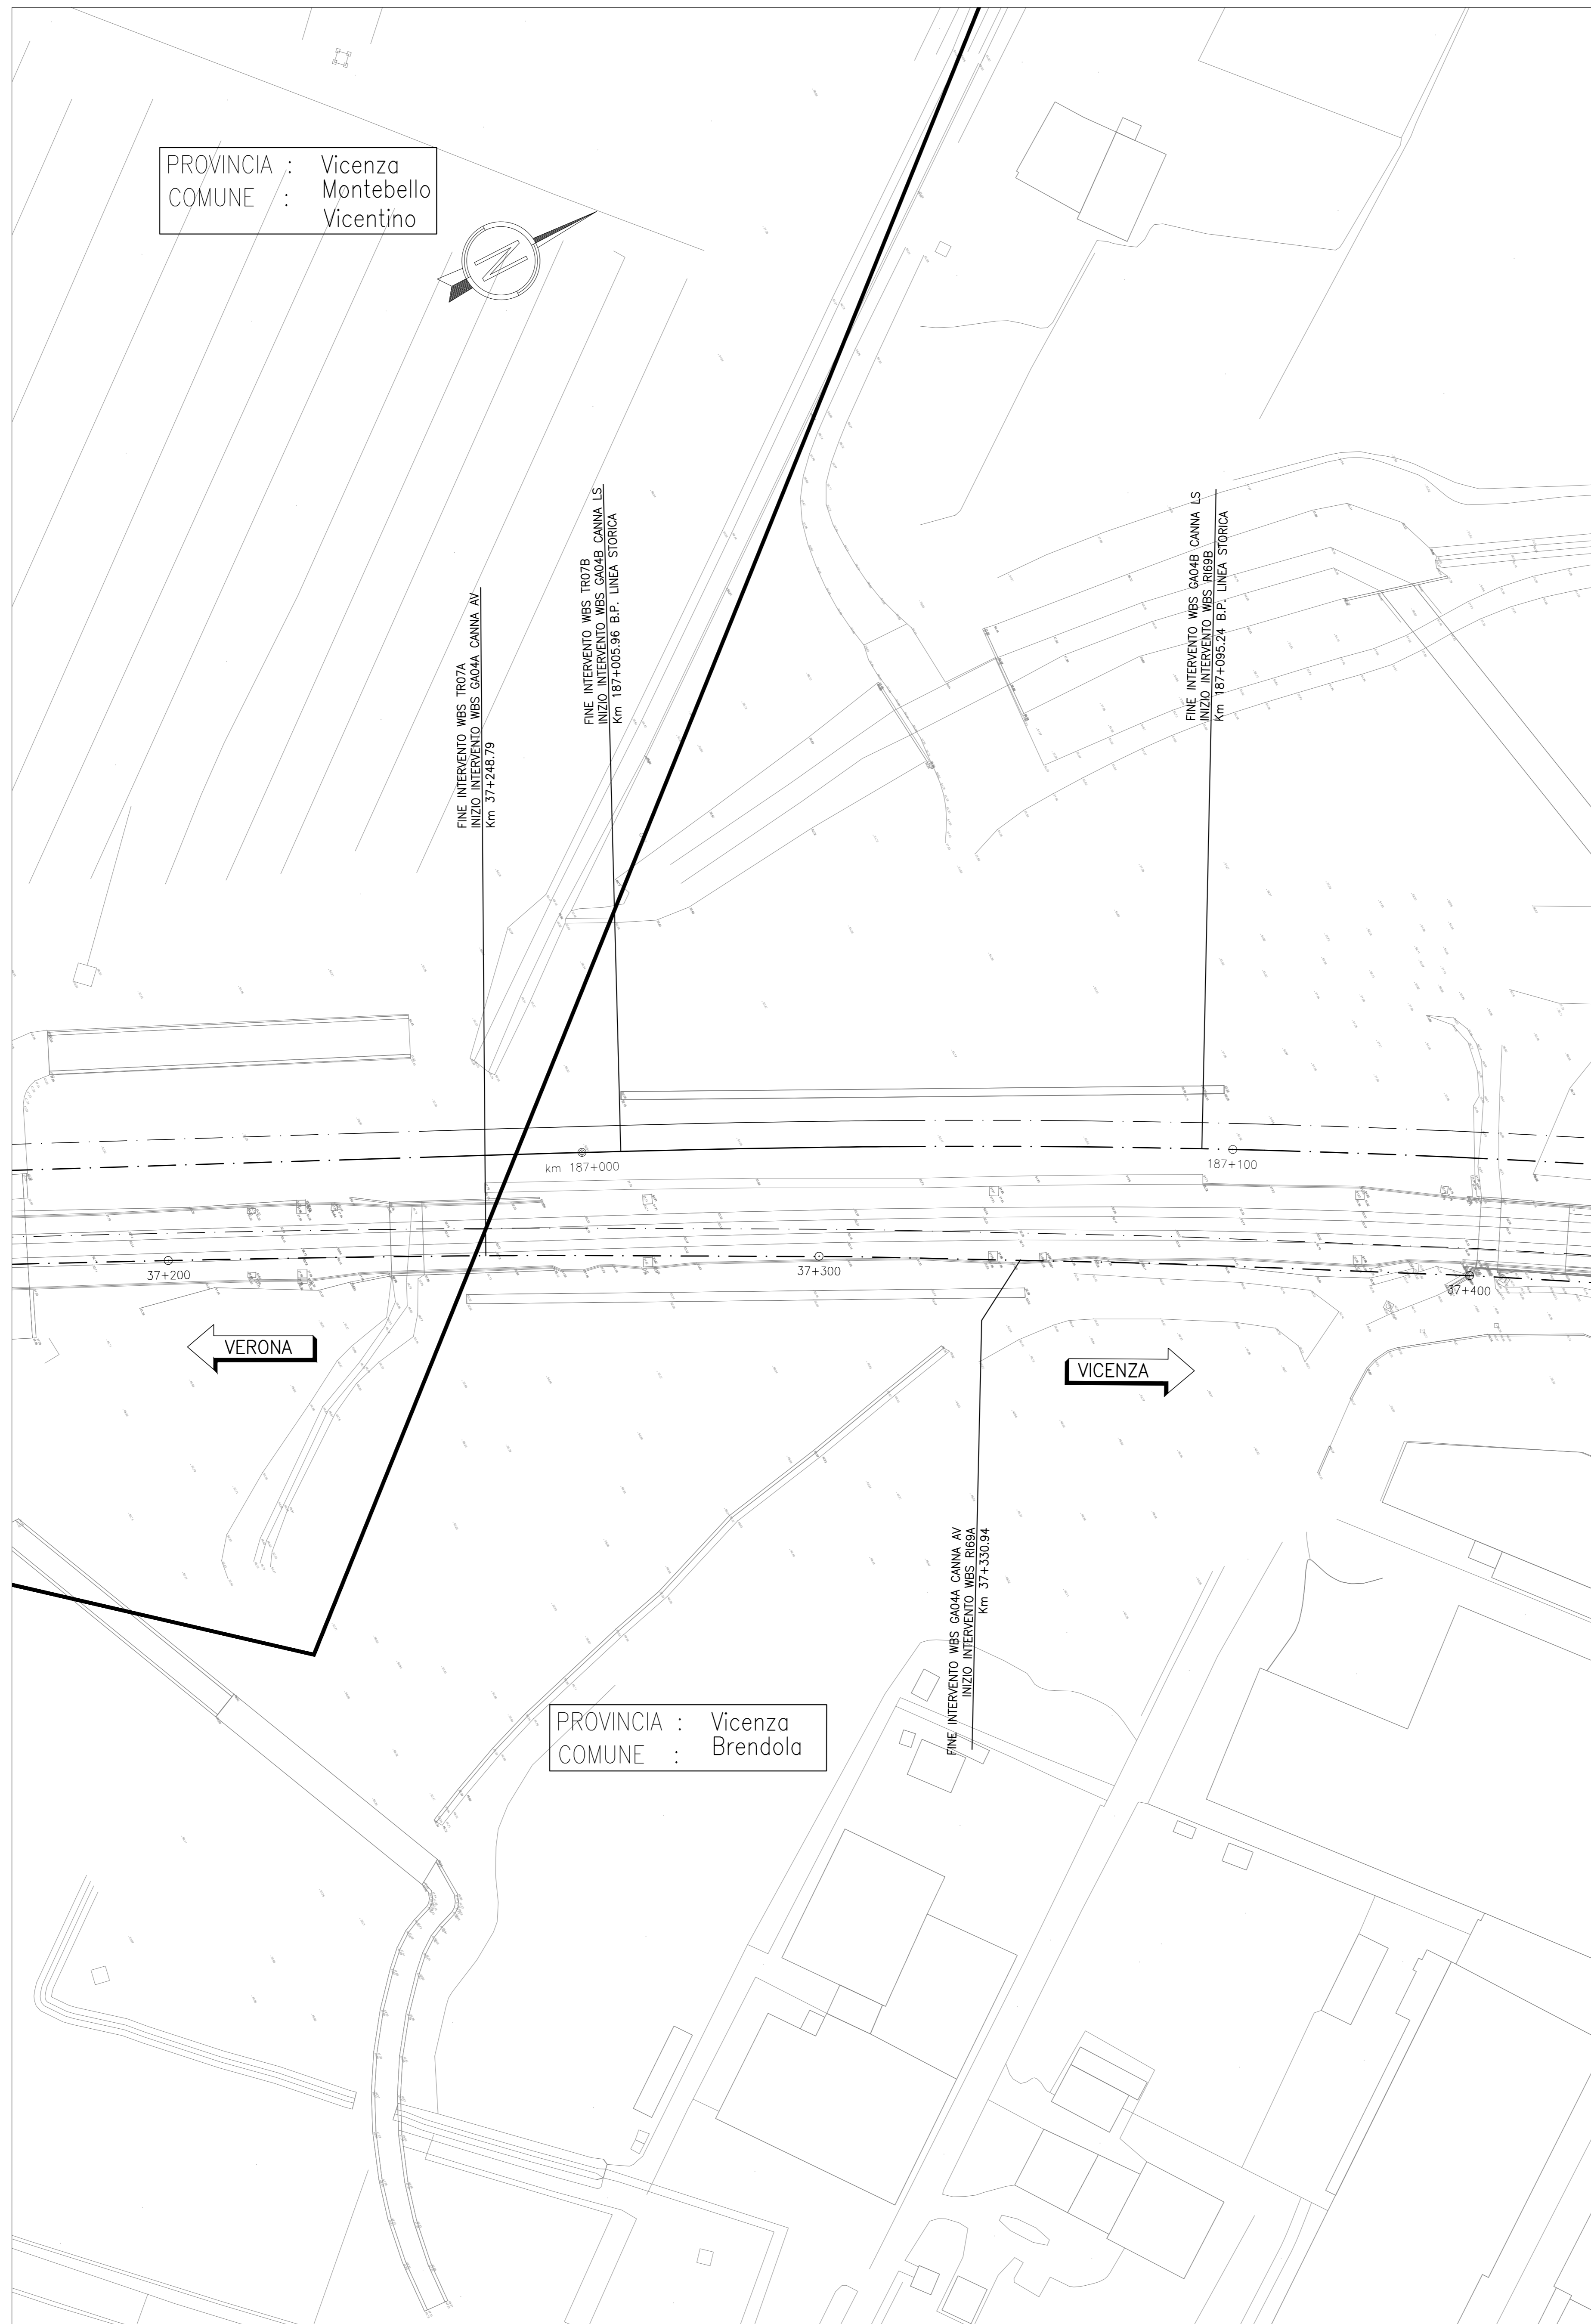

PROVINCIA : Vicenza  
COMUNE : Montebello  
Vicentino

PROVINCIA : Vicenza  
COMUNE : Brendola

DISEGNI DI RIFERIMENTO

DESCRIZIONE	CODICE
RELAZIONE TECNICA GENERALE	INT12E2R0G0400001
RELAZIONE DI MODIFICA P0/P1E	INT12E2R0G0400002
RELAZIONE DESCRITTIVA DELLE INTERFACCIE CON LE OPERE TECNOLOGICHE	INT12E2R0G0400001
RELAZIONE DI CALCOLO DELLA FONDAZIONE	INT12E2R0G0400001
SEZIONE TIPO	INT12E2R0G0400001
PLANIMETRIA STATO DI FATTO	INT12E2R0G0400001
PLANIMETRIA - CANNA LS DAL KM 187+005,96 AL KM 187+095,24	INT12E2R0G0400002
PLANIMETRIA - CANNA AV/AC DAL KM 37+248,79 AL KM 37+330,94	INT12E2R0G0400003
PROF.LO - CANNA LS DAL KM 187+005,96 AL KM 187+095,24	INT12E2R0G0400001
PROF.LO - CANNA AV/AC DAL KM 37+248,79 AL KM 37+330,94	INT12E2R0G0400002
SEZIONI TRASVERSALI - CANNA LS	INT12E2R0G0400001
SEZIONI TRASVERSALI - CANNA AV/AC	INT12E2R0G0400002
SOLETTONE DI FONDO, SUB-BALLAST E MARCIAPEDI CANNA LS E CANNA AV/AC -	INT12E2R0G0400001
PLANIMETRIA E PROFILO LINGUISTIALE	INT12E2R0G0400001
SOLETTONE DI FONDO LINEA STORICA - ARMATURA	INT12E2R0G0400002
SOLETTONE DI FONDO LINEA AV/AC - ARMATURA	INT12E2R0G0400003
SUB BALLAST E MARCIAPEDI LINEA STORICA E LINEA AV/AC - ARMATURA	INT12E2R0G0400001
RACCOLTA E SMALTIMENTO ACQUE METEORICHE - PIANTE, SEZIONI, DETTAGLI	INT12E2R0G0400001
TABELLE MOVIMENTI TERRE	INT12E2R0G0400001


NOTE GENERALI

	ETTOMETRICA
	CHILOMETRICA
	DIREZIONI
	DIREZIONE NORD GEOGRAFICO

- TUTTE LE PROGRESSIVE SONO RIFERITE AL BINARIO PARI, SALVO OVE DIVERSAMENTE SPECIFICATO

CARATTERISTICHE DEI MATERIALI

KEY-PLAN

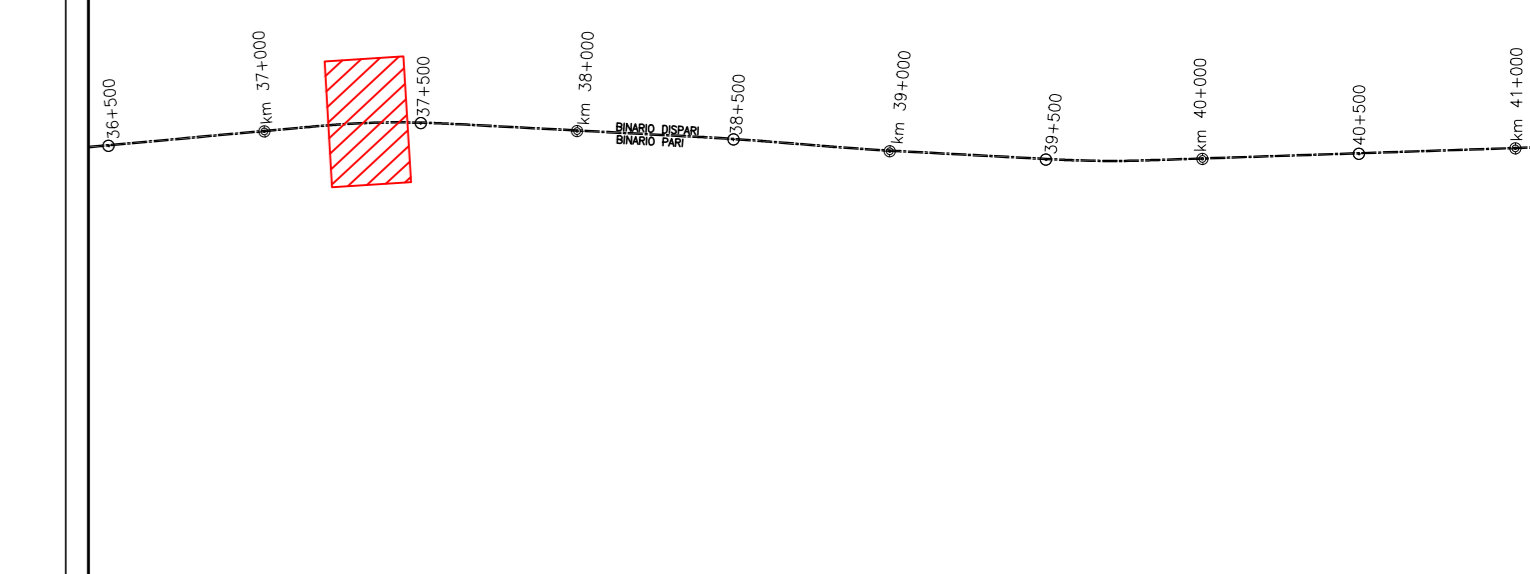

COMMITTENTE:



ALTA SORVEGLIANZA:



GENERAL CONTRACTOR:



INFRASTRUTTURE FERROVIARIE STRATEGICHE DEFINITE DALLA LEGGE OBIETTIVO N. 443/01

LINEA A.V. /A.C. TORINO-VENEZIA Tratta VERONA-PADOVA  
Lotto funzionale Verona-Bivio Vicenza

PROGETTO ESECUTIVO

GA - GALLERIE ARTIFICIALI  
GA04 - ATTRAVERSAMENTO RAMPE SVINCOLO A4 - MONTECCHIO DAL KM 37+248,79 AL KM 37+330,94 - OPERE INTERNE

GENERALE

PLANIMETRIA STATO DI FATTO

GENERAL CONTRACTOR	DIRETTORE LAVORI	SCALA:
Consorzio Iric-IV Due	Ing. Luca MESSIGLI	1:500

COMMESSA	LOTTO	FASE	ENTRATA	TIPO DOC.	OPERA/DESCRIZIONE	PROG.	REV.	FOGLIO
11117	12	E	12	P	GA0400	001	A	1

VISTO CONSORZIO IRIC-IV DUE		Data	
Consorzio Iric-IV Due		Maggio 2021	

Rev.	Descrizione	Redatto	Data	Verificato	Data	Approvato	Data	IL PROGETTA
A	ESIGIONE	Chiodi	31/03/21	...	31/03/21	...	31/03/21	...
B								
C								

CUP: J418V1000000009  
Cod. origine: 0303

TUTTI I DIRITTI DEL PRESENTE DOCUMENTO SONO RISERVATI. LA PRODUZIONE ANCHE PARZIALE E VIETATA