

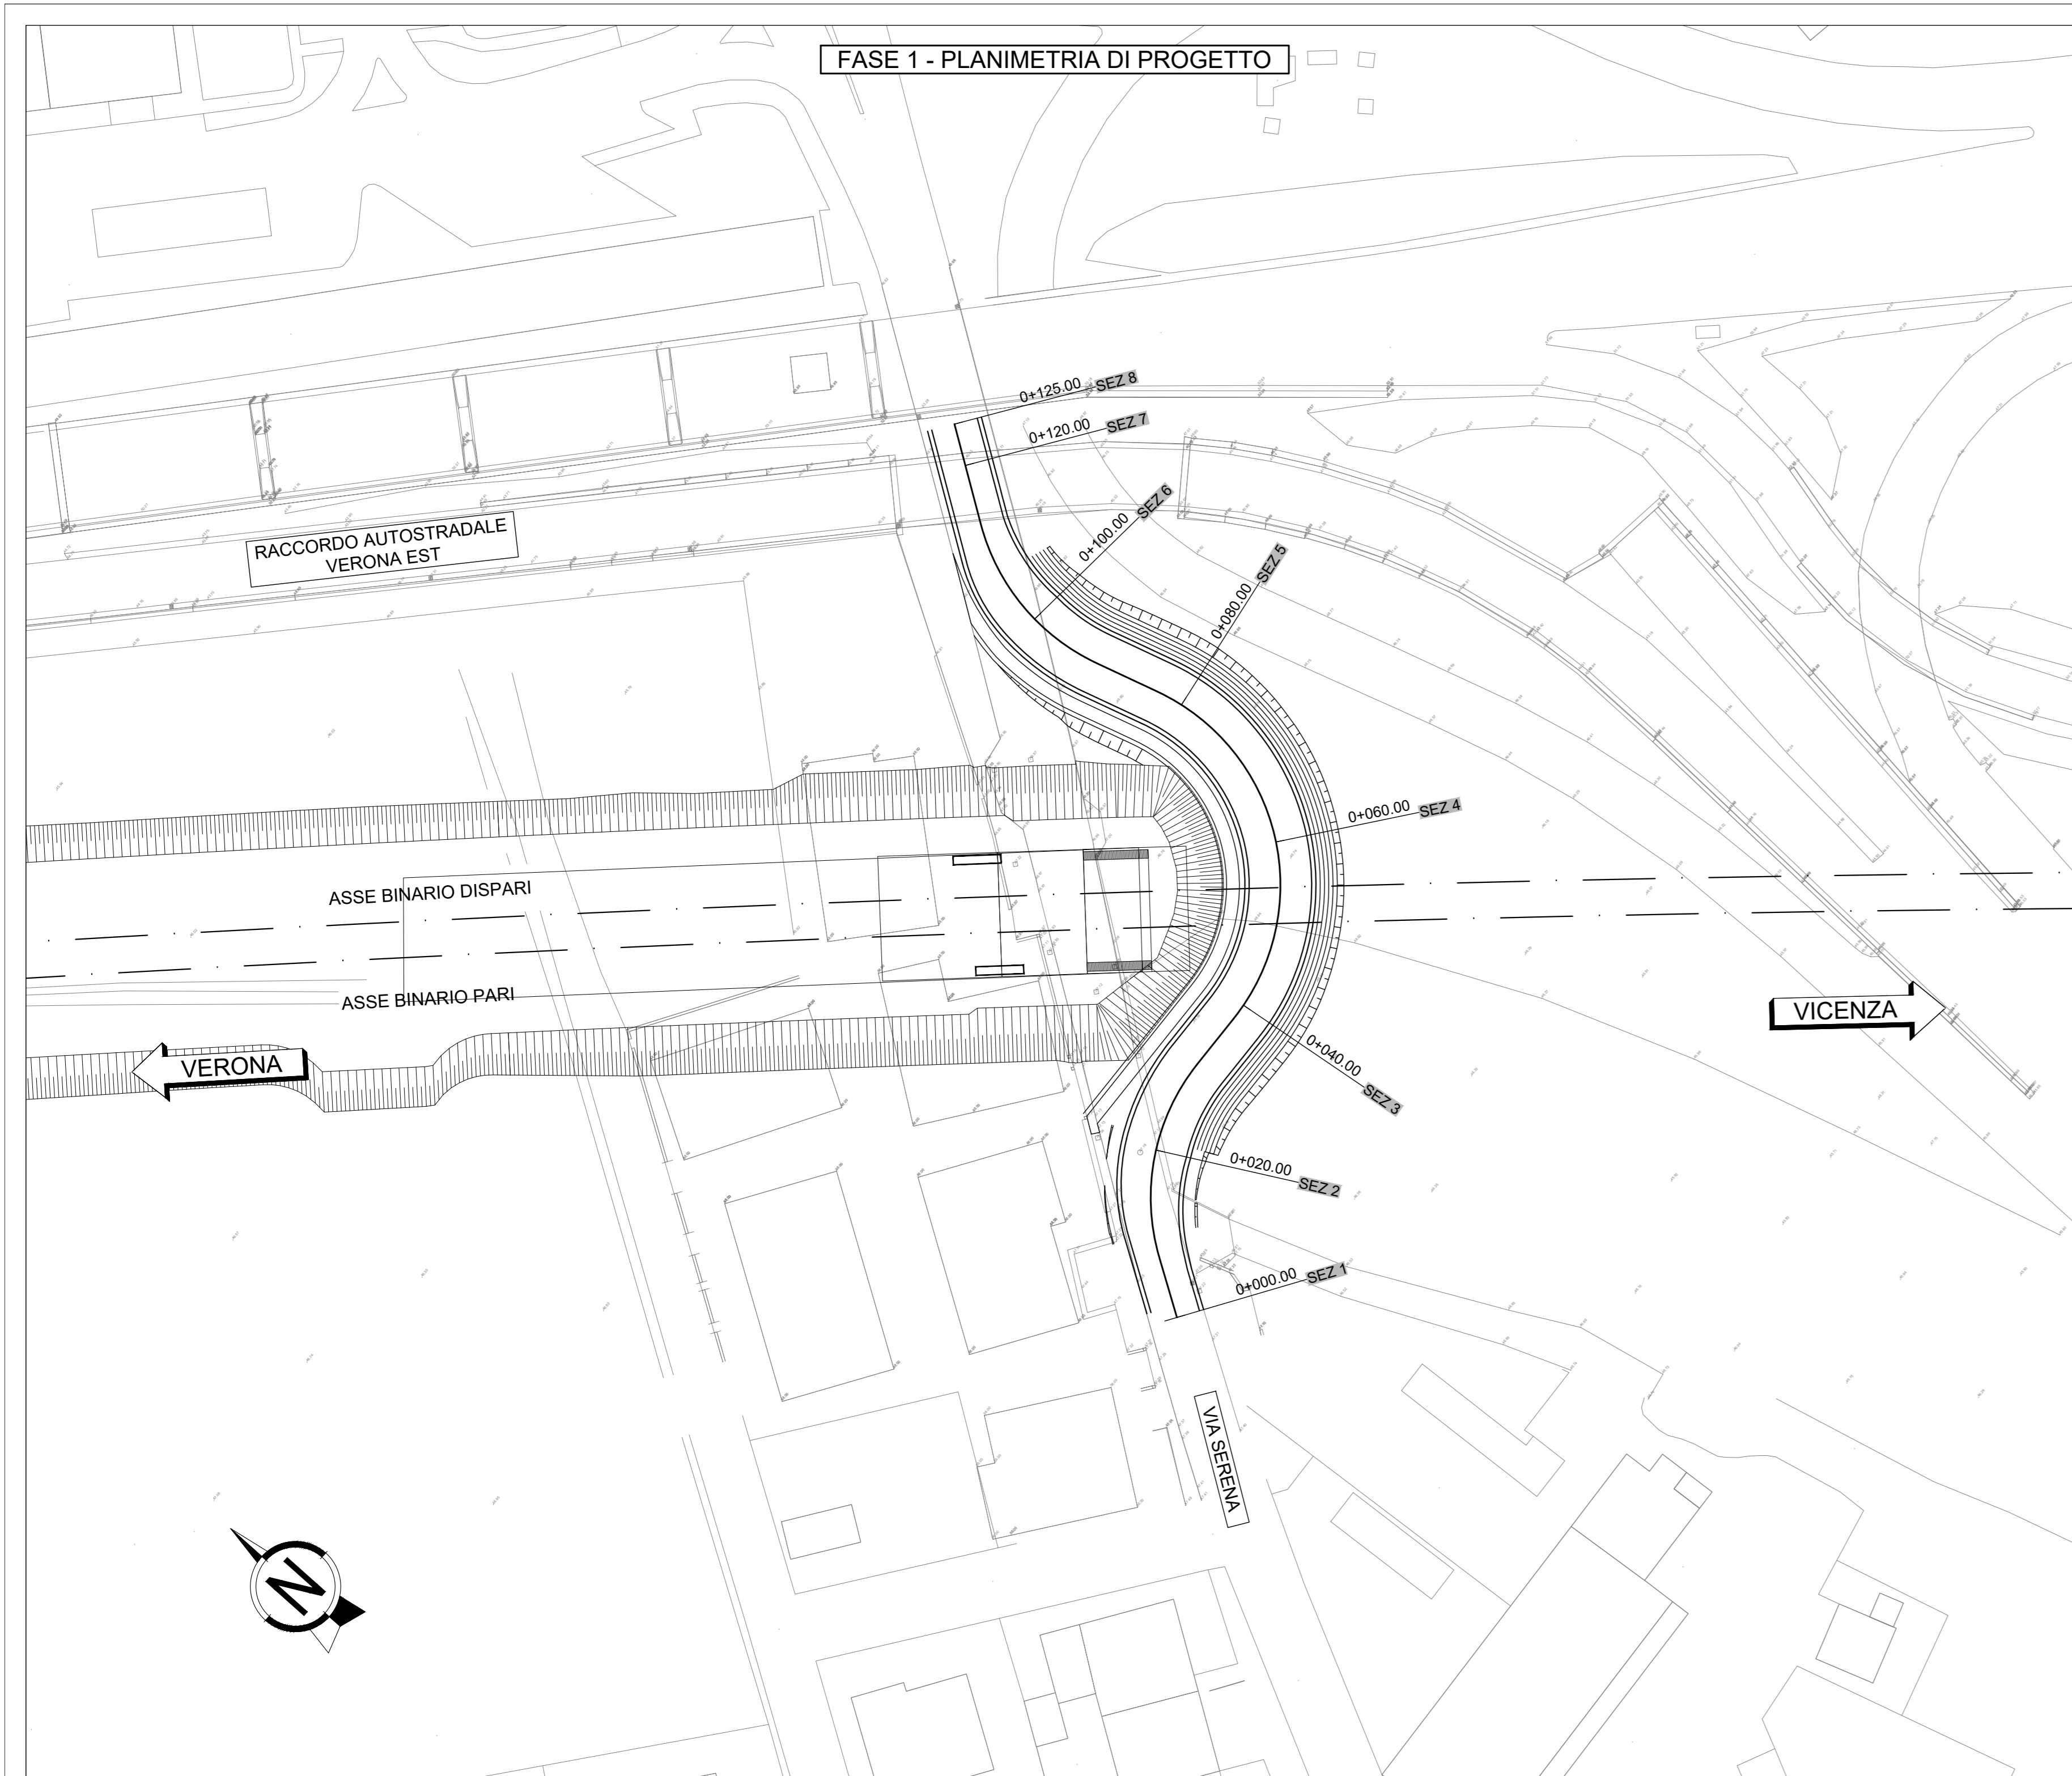



FASE 1 - PLANIMETRIA DI PROGETTO

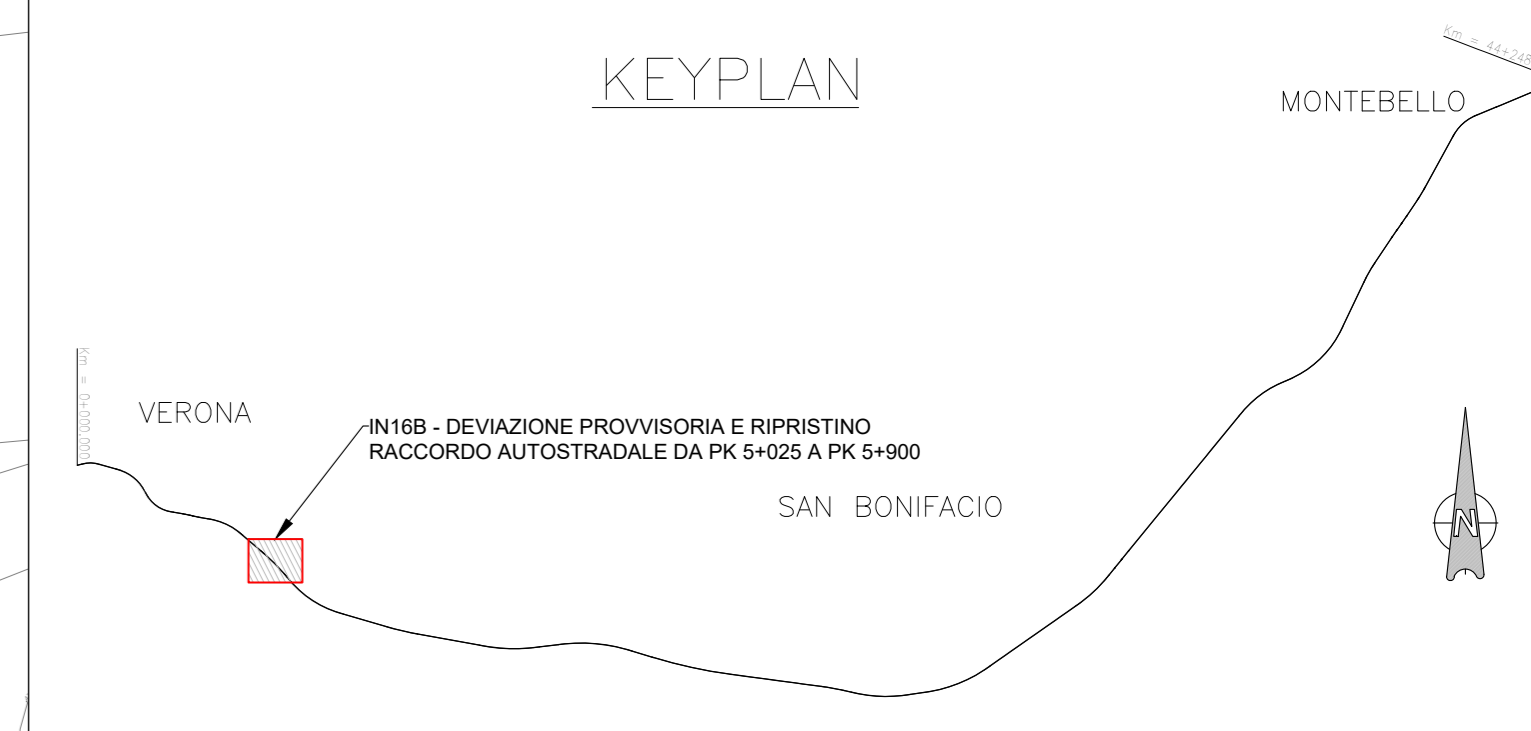


FASE 2 - PLANIMETRIA DI PROGETTO

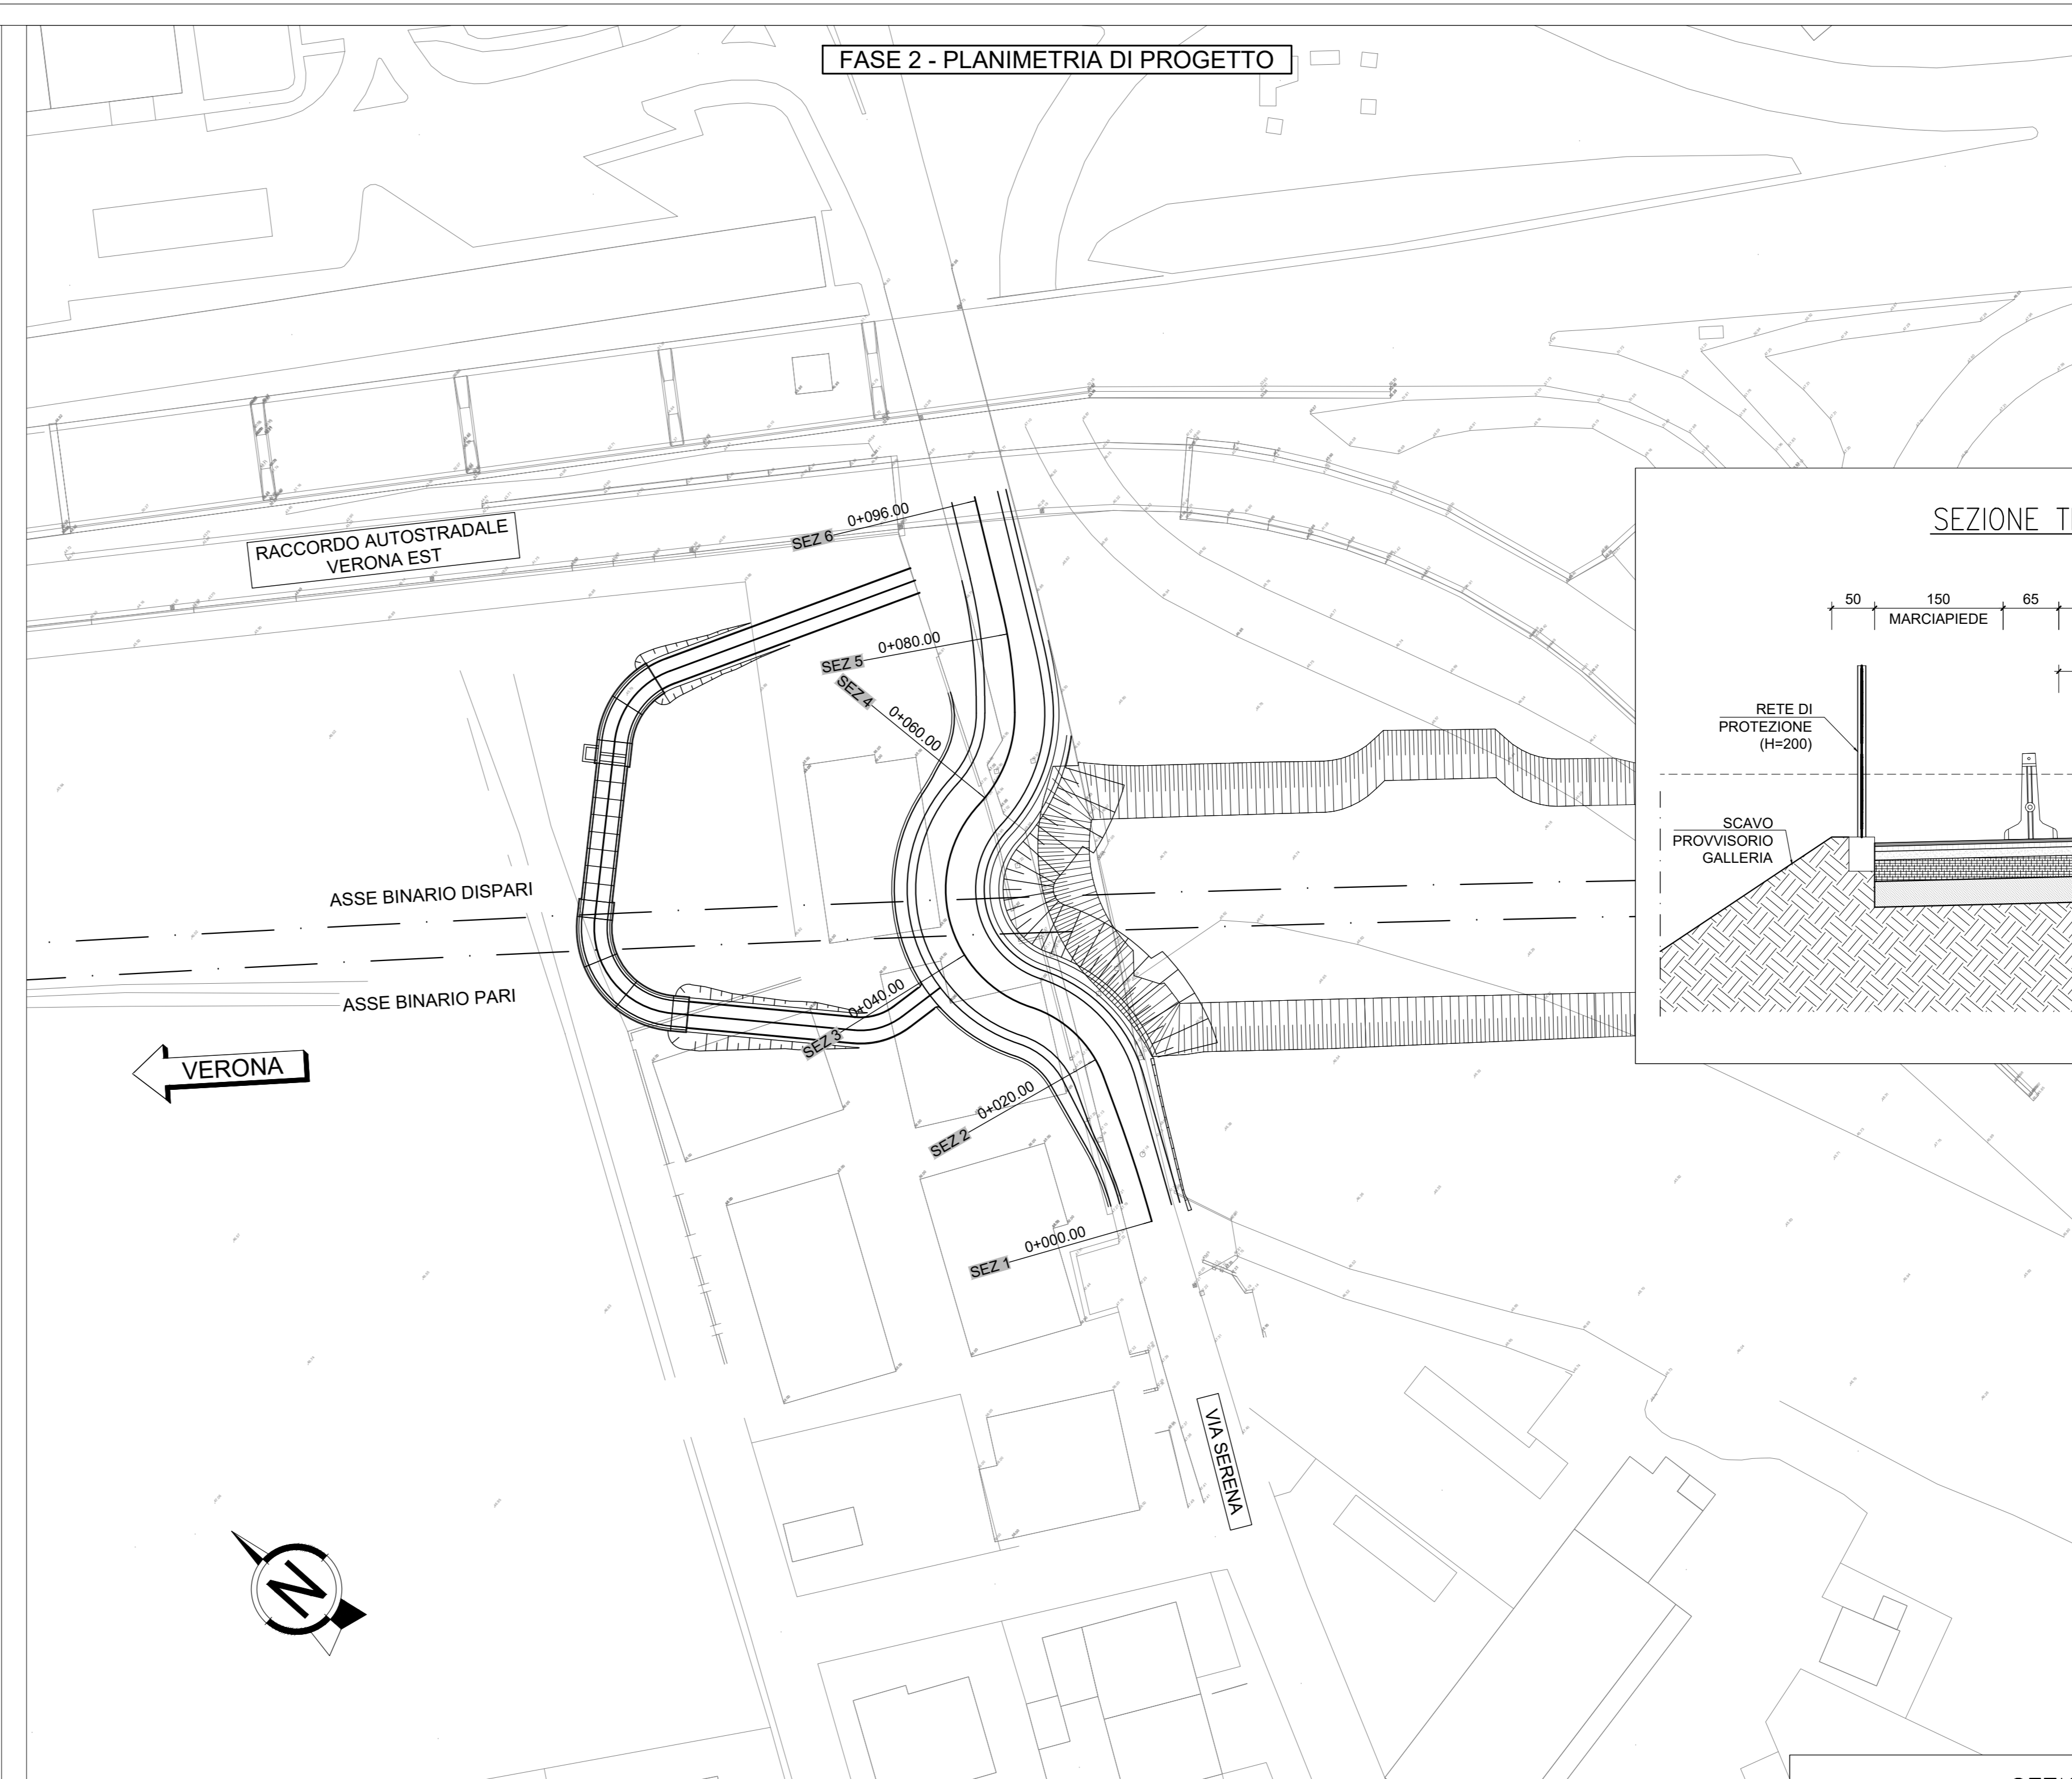


SEZIONE TIPO DEVIAZIONE PROVISORIA FASE 1 - 1:50

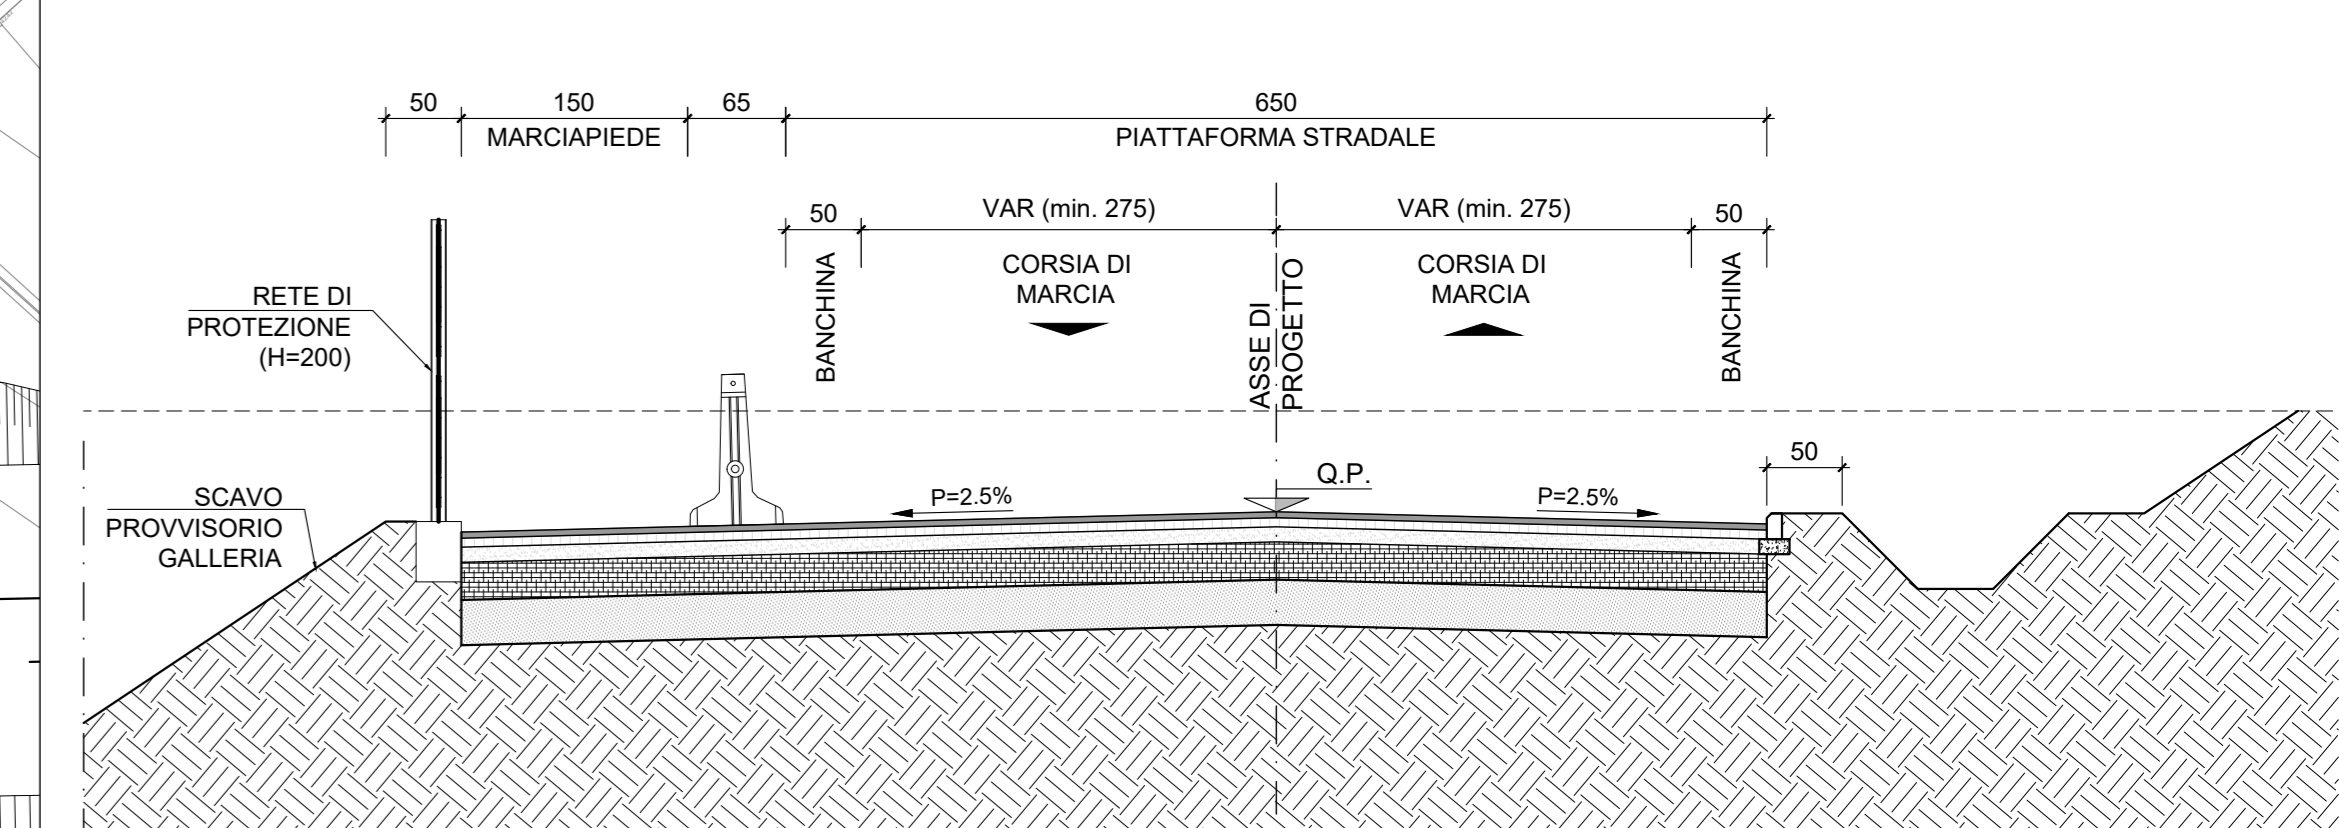


PACCHETTO STRADALE PAVIMENTAZIONE 1:20

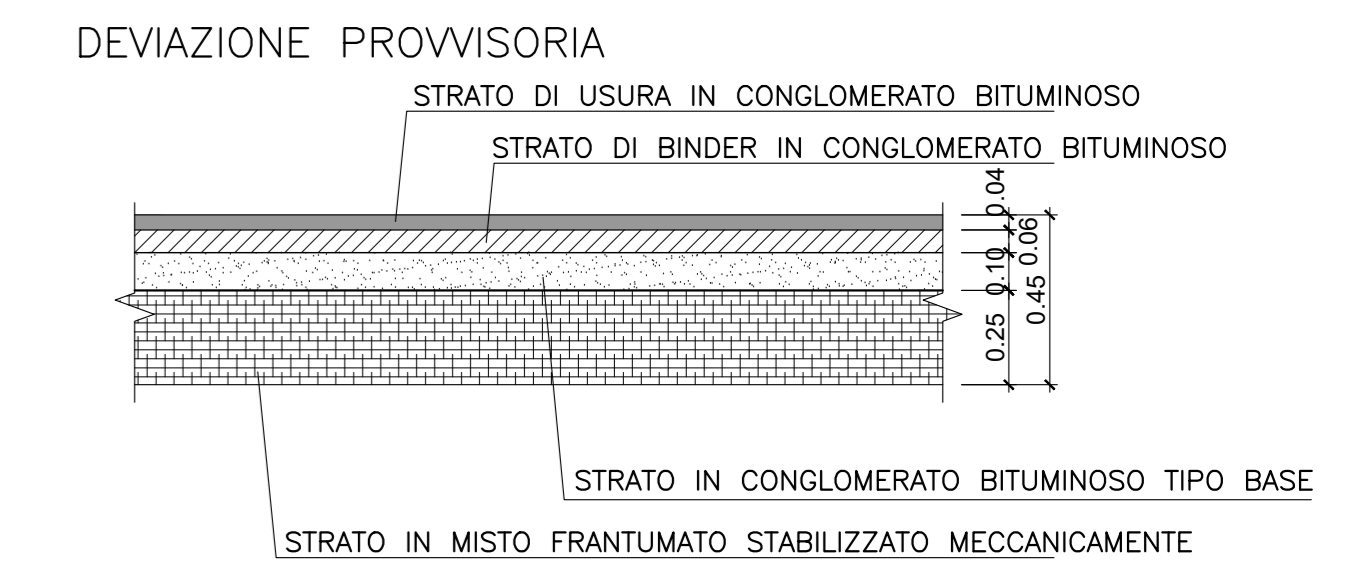


STRISCE LONGITUDINALI DI SEGNALETICA ORIZZONTALE IN STRADE LOCALI

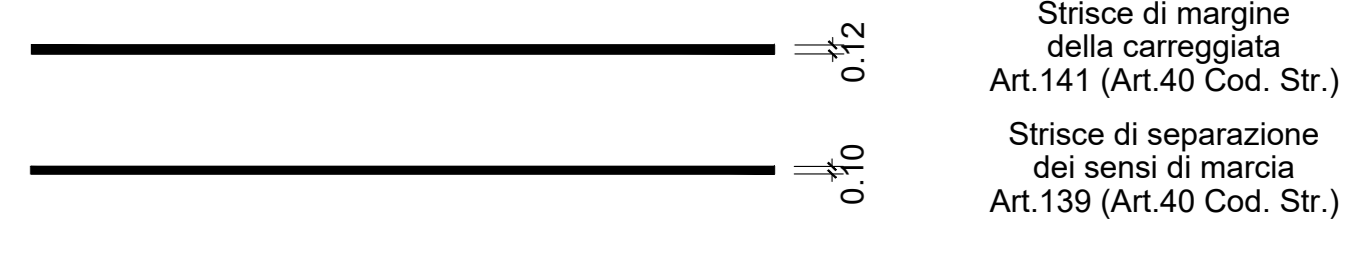


FASE 1 - PLANIMETRIA DELLA SEGNALETICA

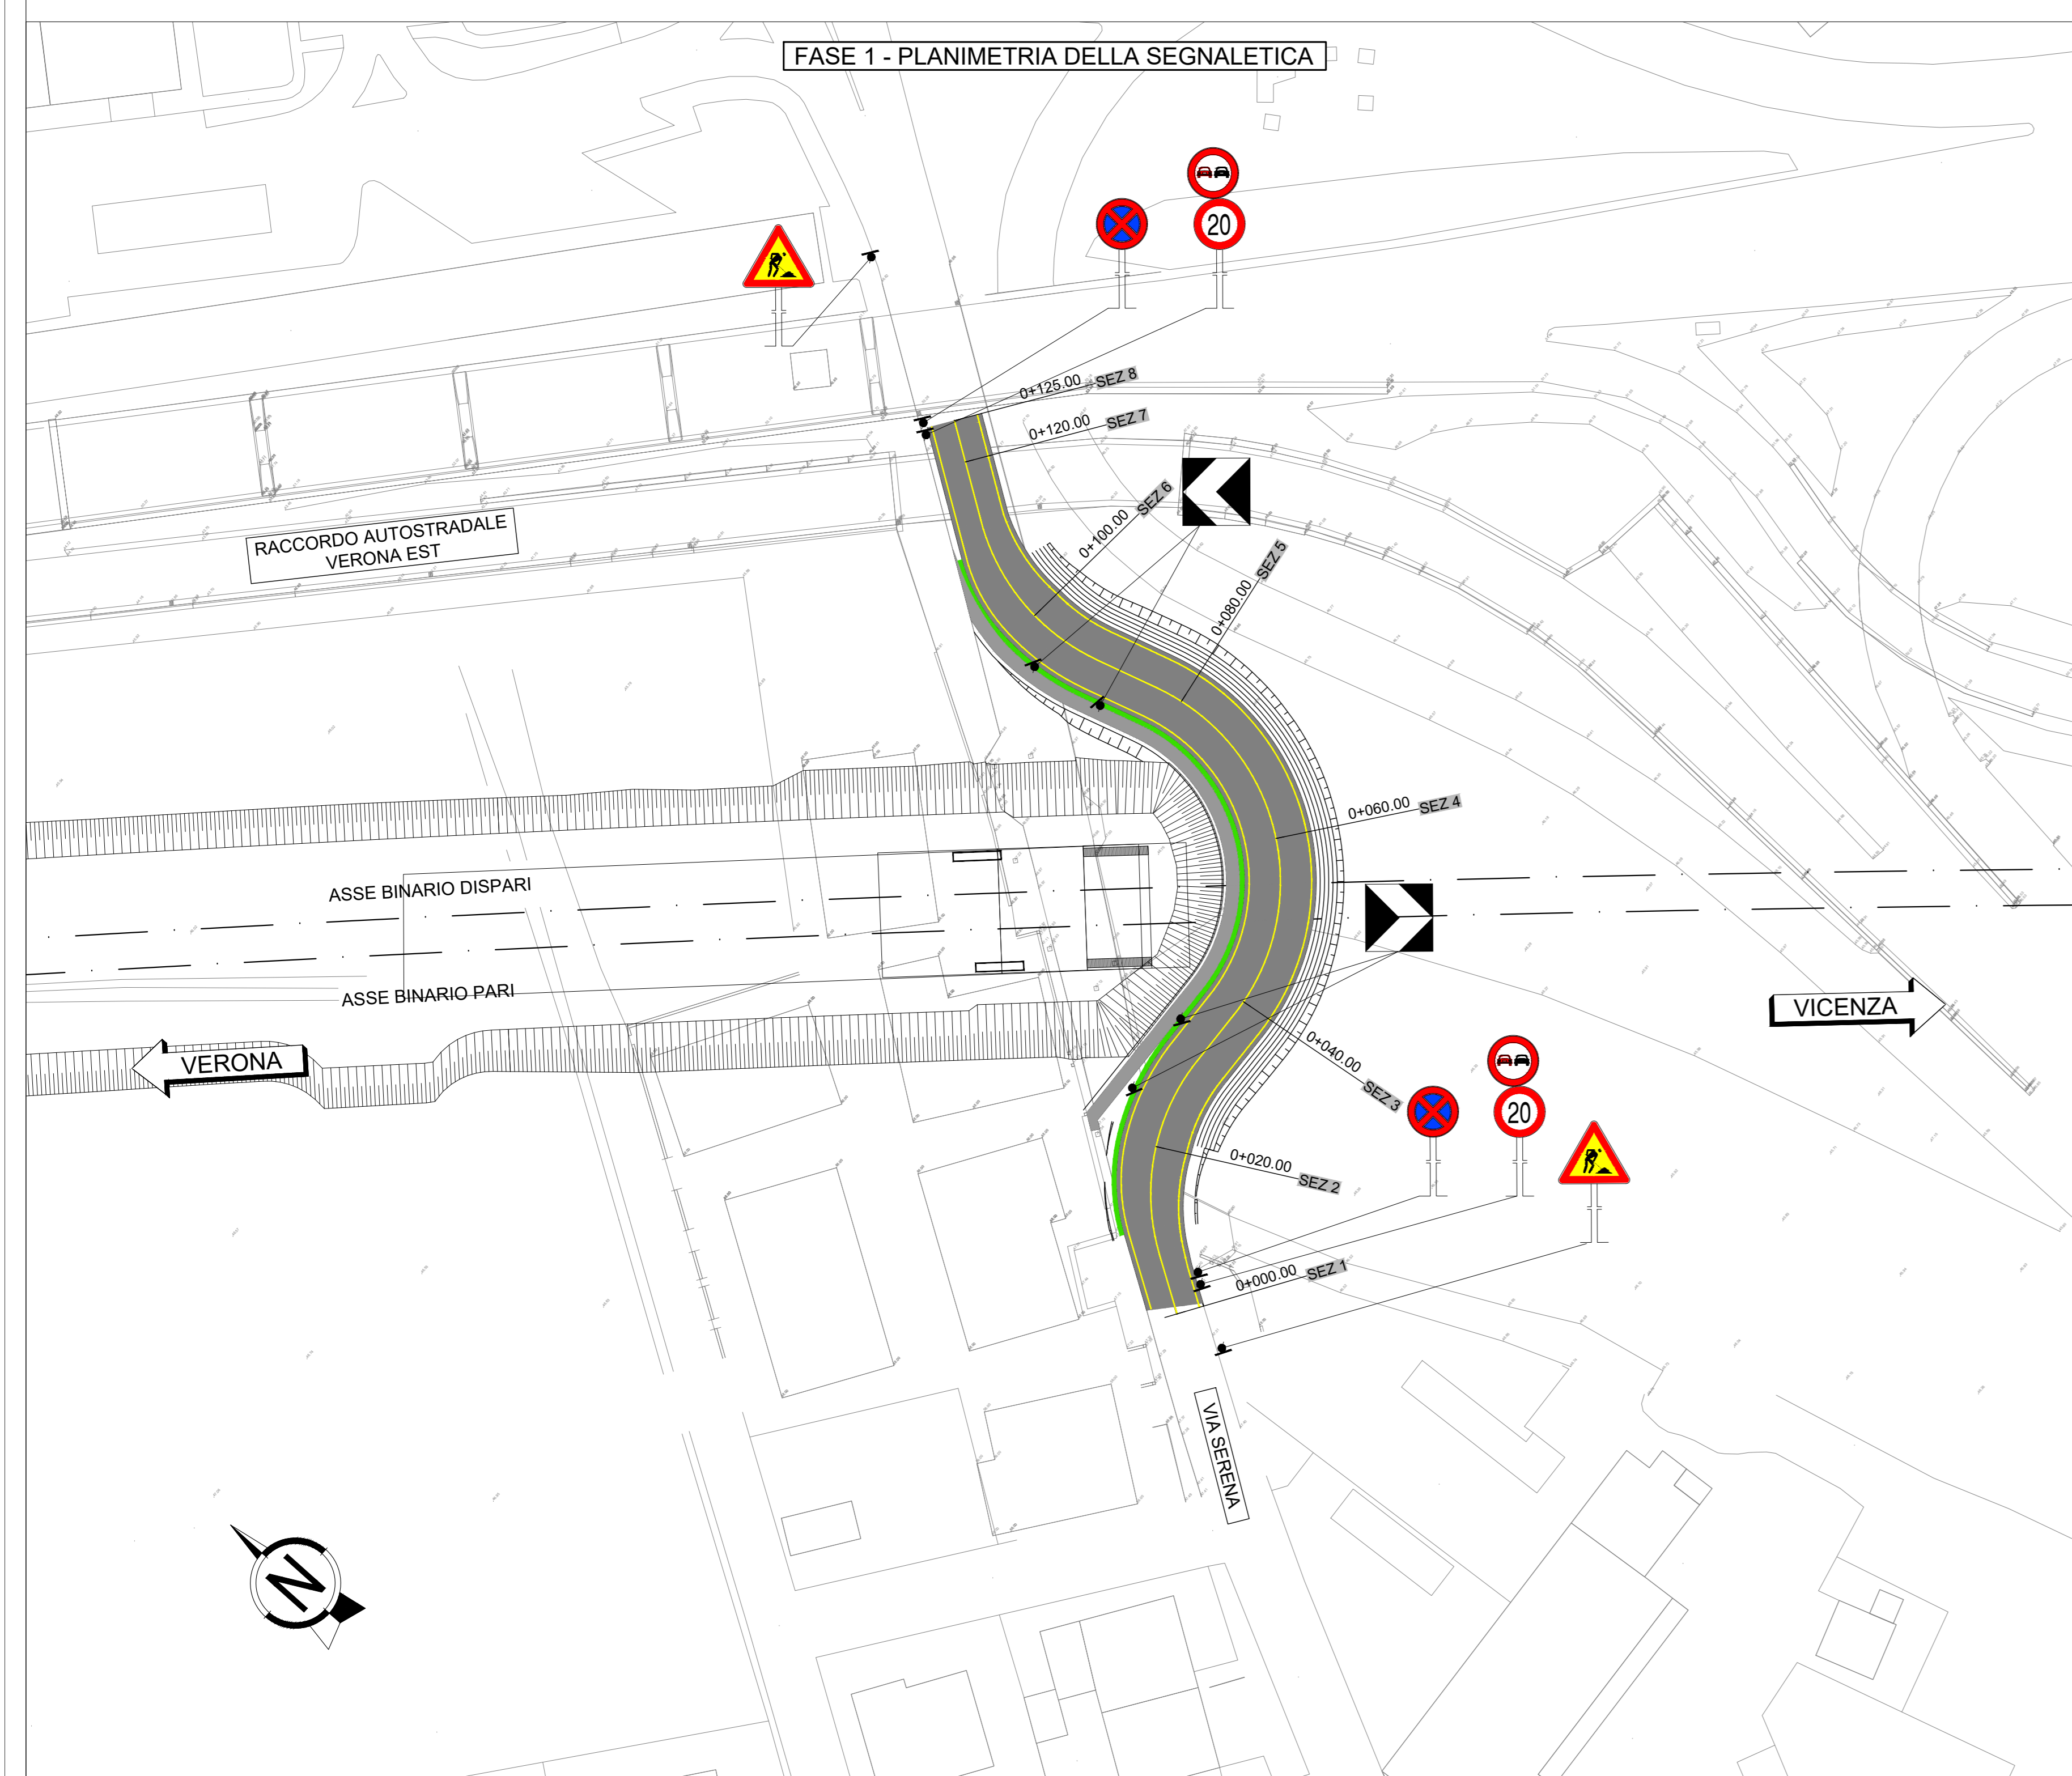

FASE 2 - PLANIMETRIA DELLA SEGNALETICA

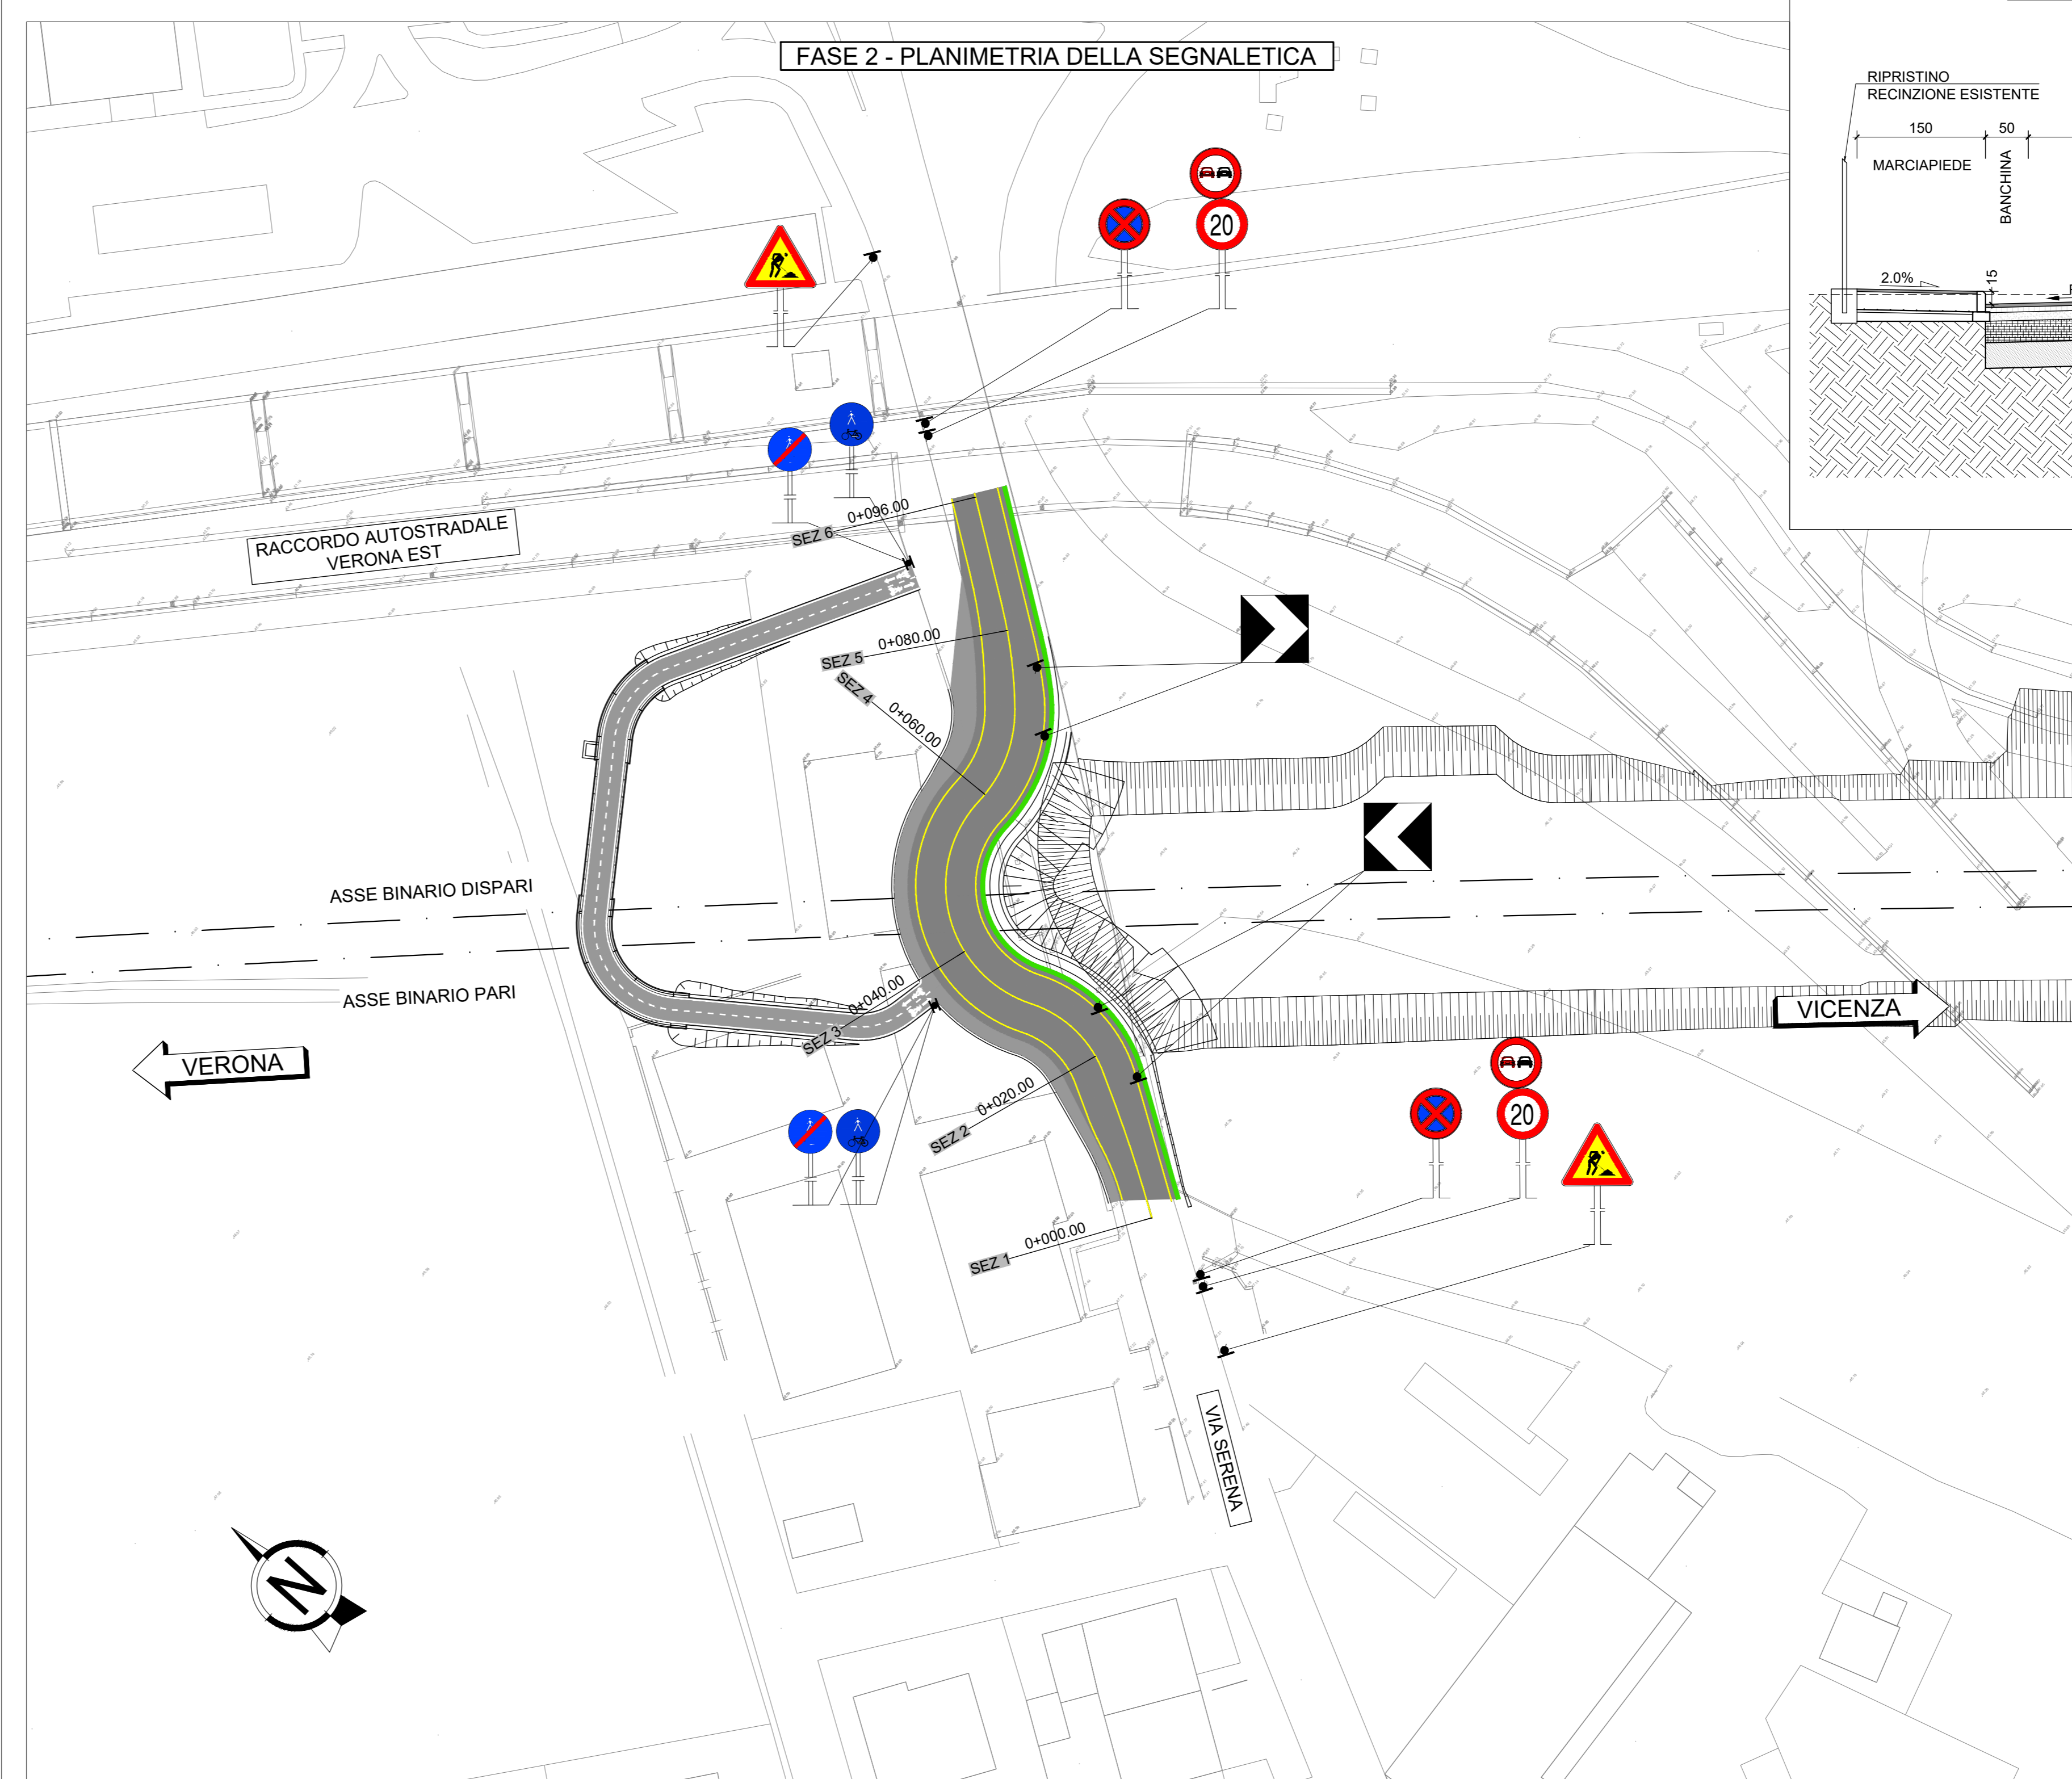

SEZIONE TIPO DEVIAZIONE PROVISORIA FASE 2 - 1:50

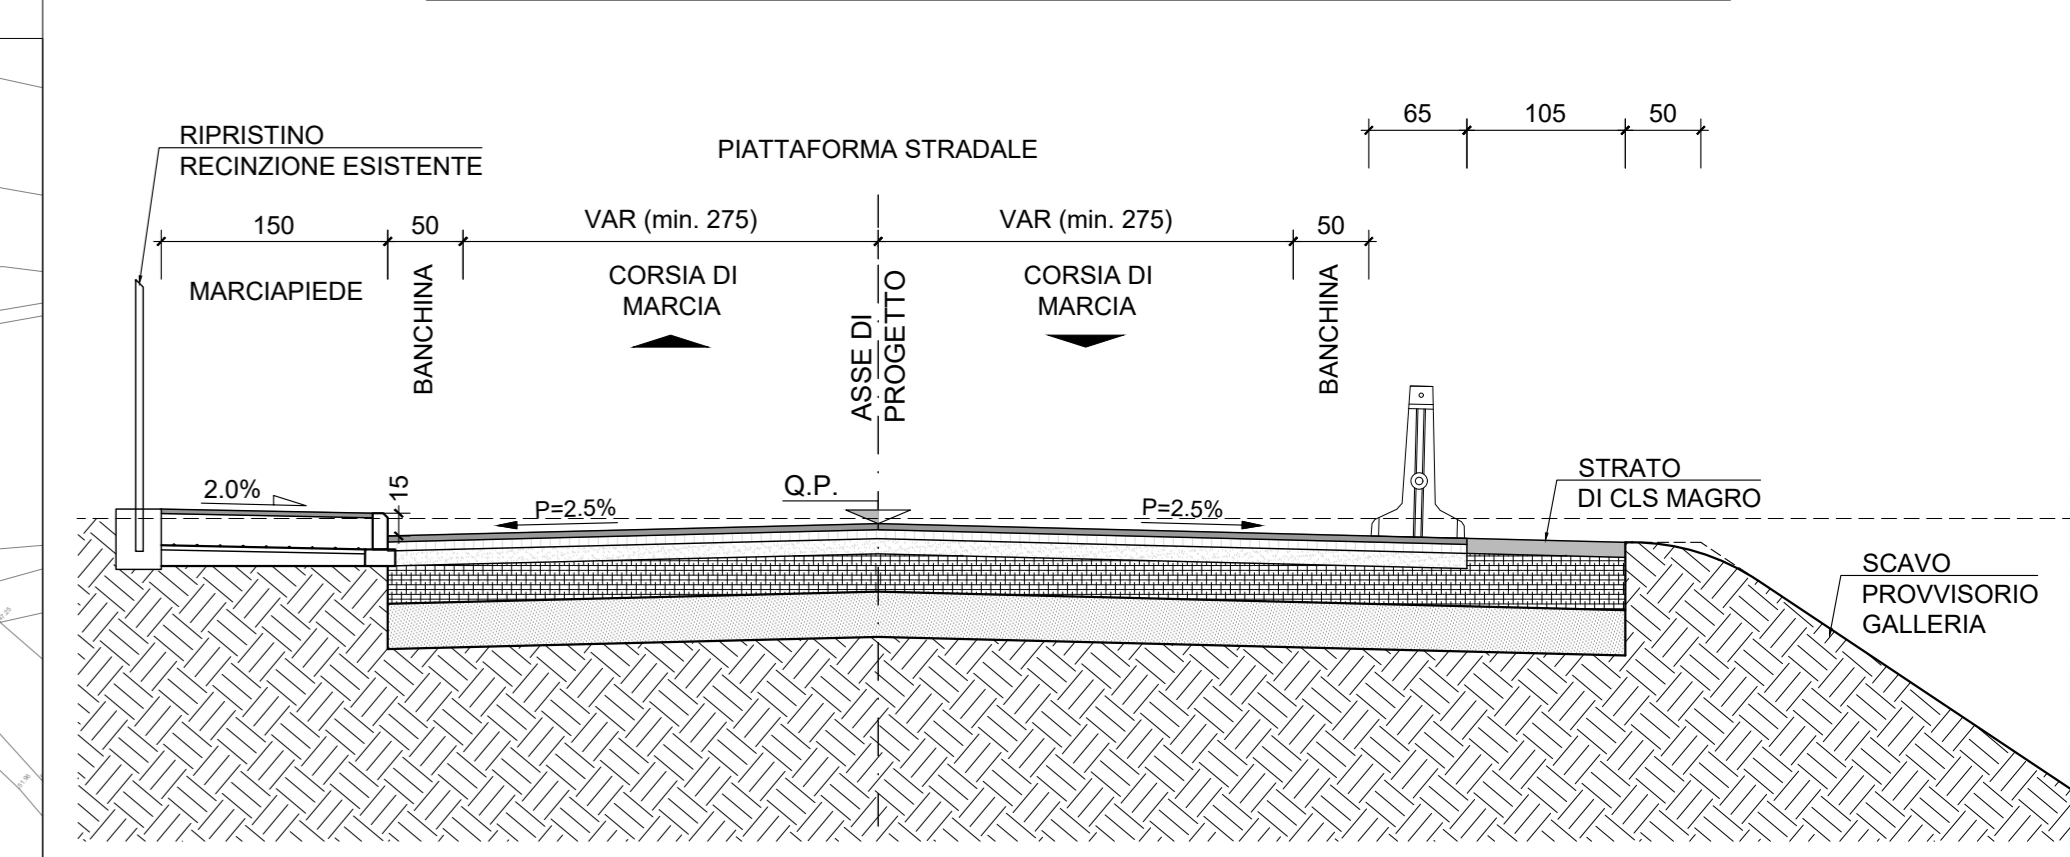

**COMMITTENTE:** **RFI** RETE FERROVIARIA ITALIANA GRUPPO FERROVIE DELLO STATO  
**ALTA Sorveglianza:** **ITALFERR** GRUPPO FERROVIE DELLO STATO  
**IFICAV2**

**INFRASTRUTTURE FERROVIARIE STRATEGICHE DEFINITE DALLA LEGGE OBIETTIVO N. 443/01**  
**LINEA A.V. /A.C. TORINO-VENEZIA Tratta VERONA-PADOVA**  
**Lotto funzionale Verona-Bivio Vicenza**  
**PROGETTO ESECUTIVO**

IN - INTERFERENZE VIARIE  
 IN16 - INTERFERENZE CON SEDE AUTOSTRADALE AL KM 6+220,00  
 DEVIAZIONE PROVISORIA E RIPRISTINO RACCORDO AUTOSTRADALE DA PK 5+025 A PK 5+900  
 PLANIMETRIA DI PROGETTO E DELLA SEGNALETICA DELLA VIABILITA' PROVISORIA

IL PROGETTISTA INTEGRATORE		GENERAL CONTRACTOR		DIRETTORE LAVORI		SCALA		
Ing. Giovanni M. ...		Hicoy Duo		...		1:500		
Data: 01/01/2017		Data: 01/01/2017		Data: 01/01/2017				
COMMESSA	LOTTO	FASE	ENTE	TIPO DOC.	OPERA/DISCIPLINA	PROGR.	REV.	FOGLIO
IN17	12	E	12	P8	IN16/B0	007	B	1
VISTO CONSORZIO IFICAV2						Data: 01/01/2017		
Progettazione:						Data: 01/01/2017		
Rev.	Descrizione	Redatto	Verificato	Approvato	Data	IL PROGETTISTA		
A	ESICONE	...	...	...	...	Giovanni M. ...		
B	RESCOE INTERNA	...	...	...	...	Giovanni M. ...		
C		...	...	...	...	Giovanni M. ...		
Cod. 837793701						CUP: J11E1000000009		File: ...