

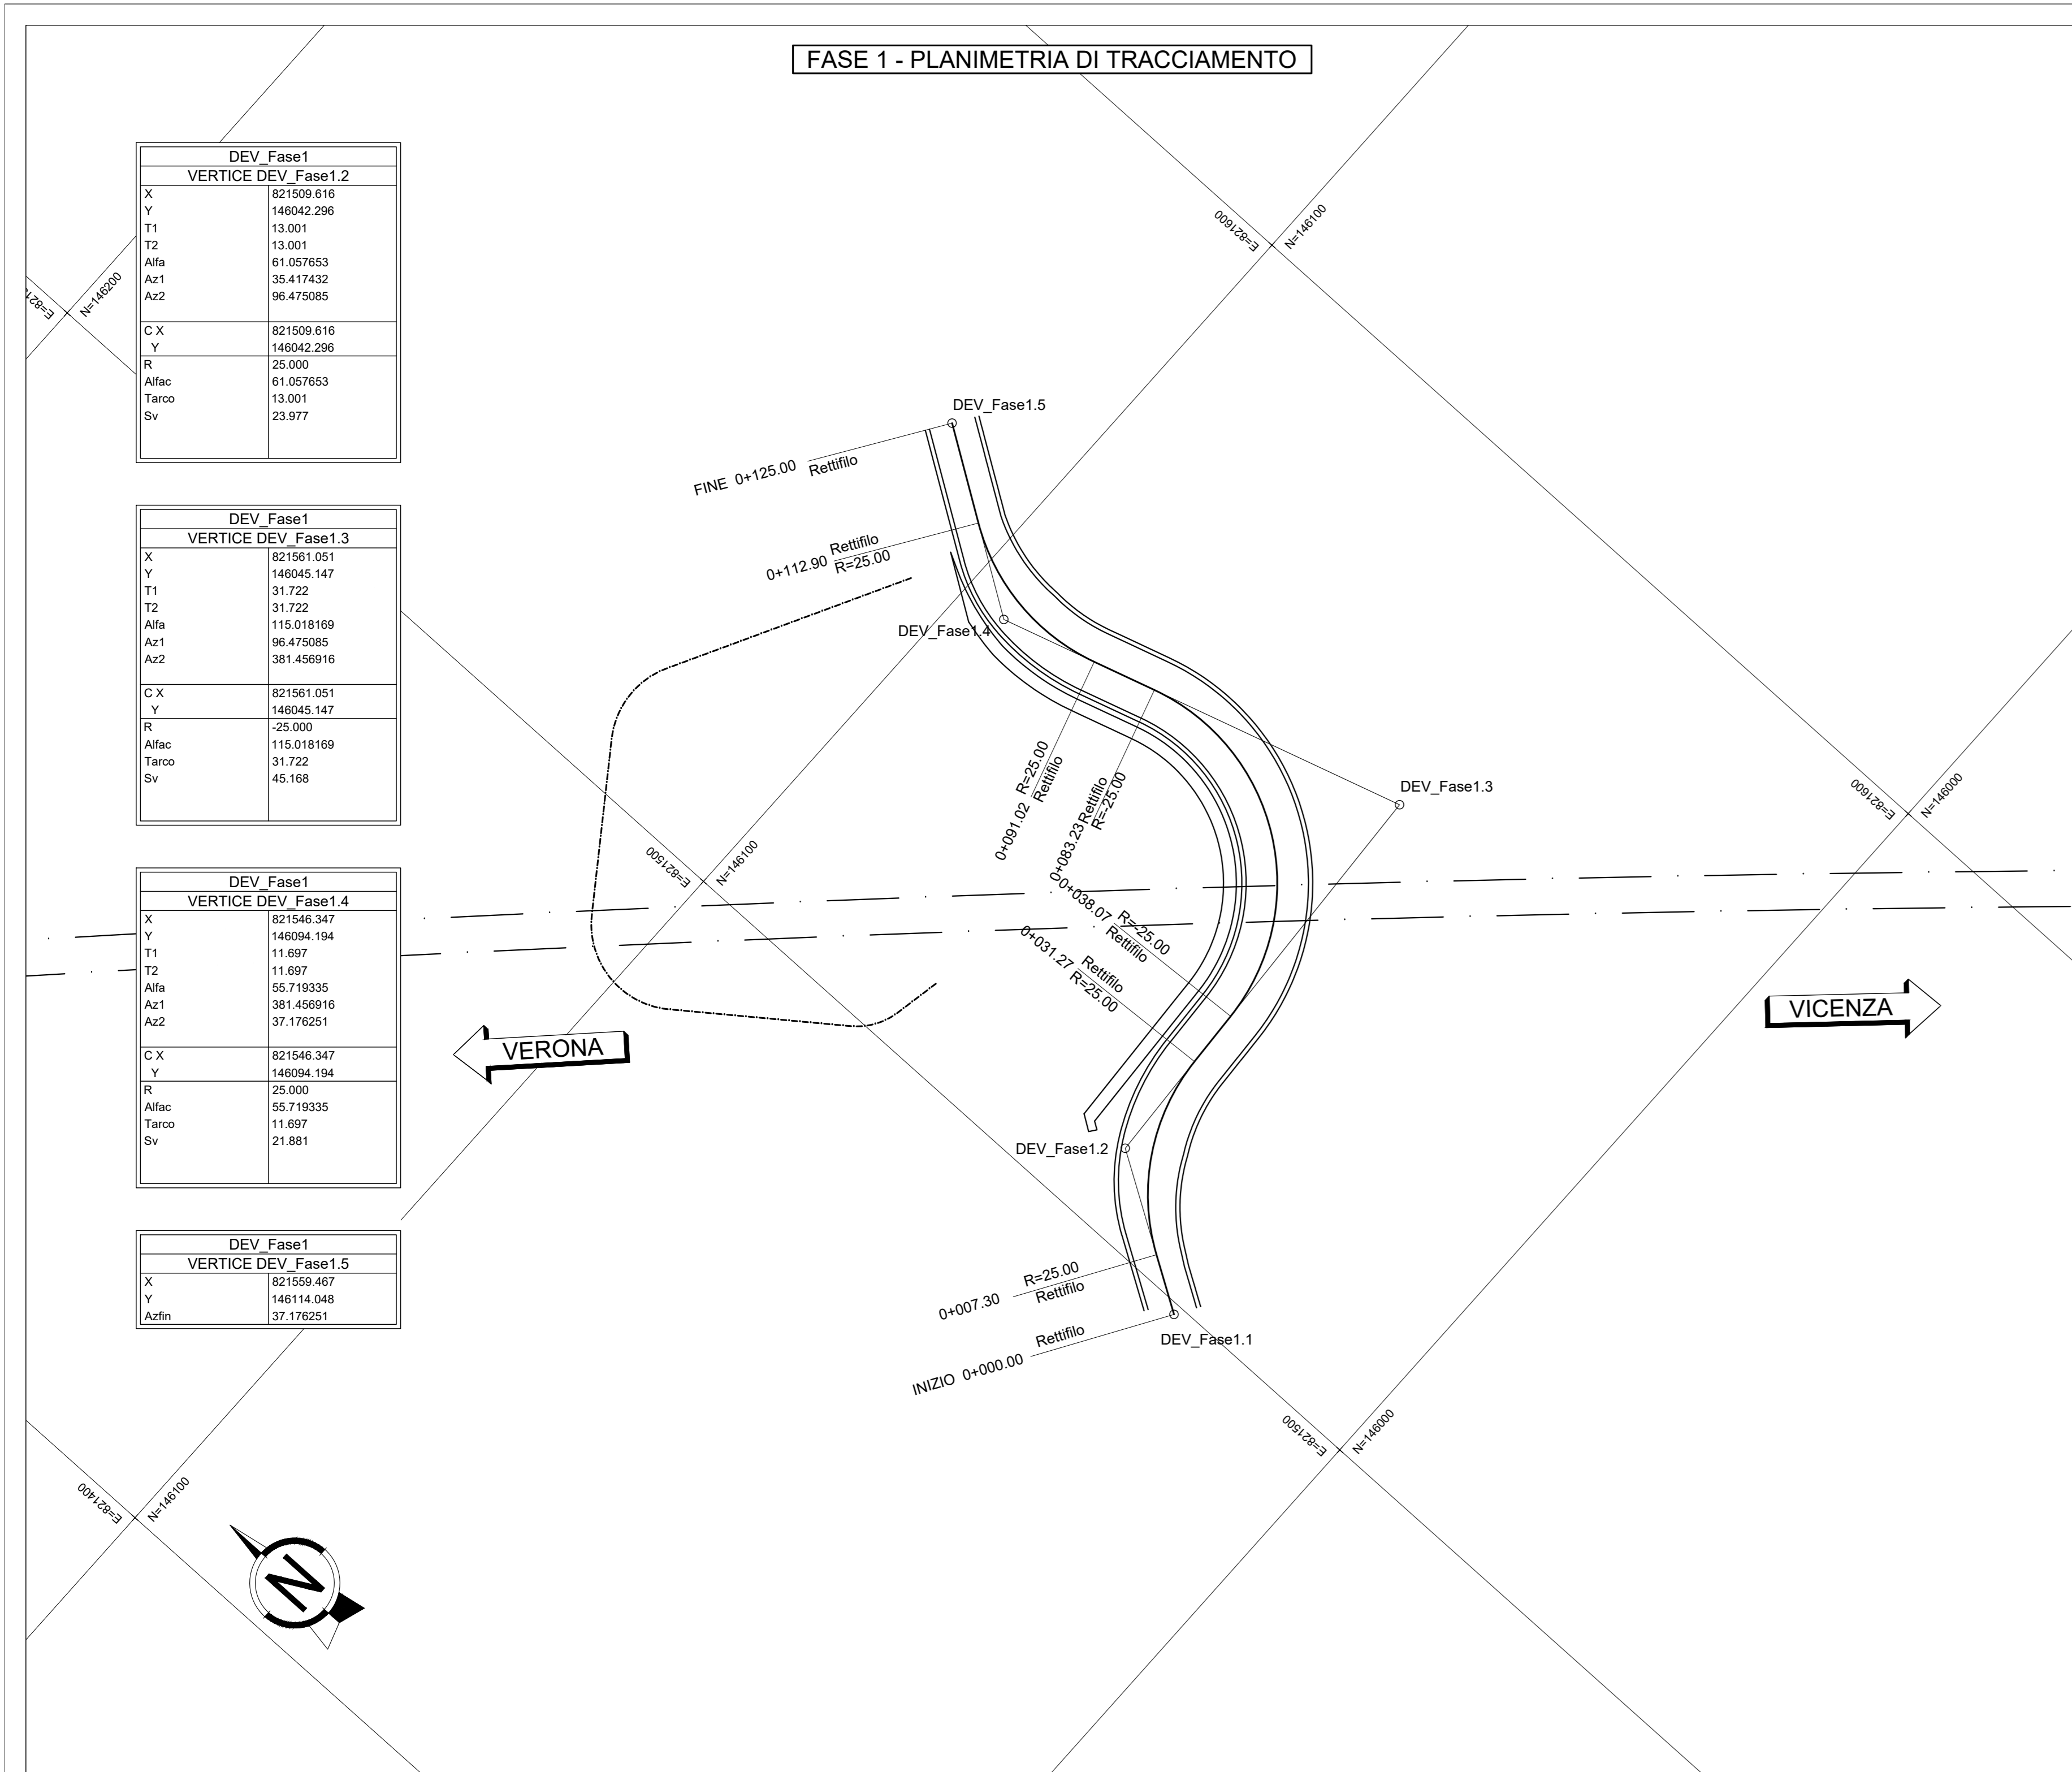
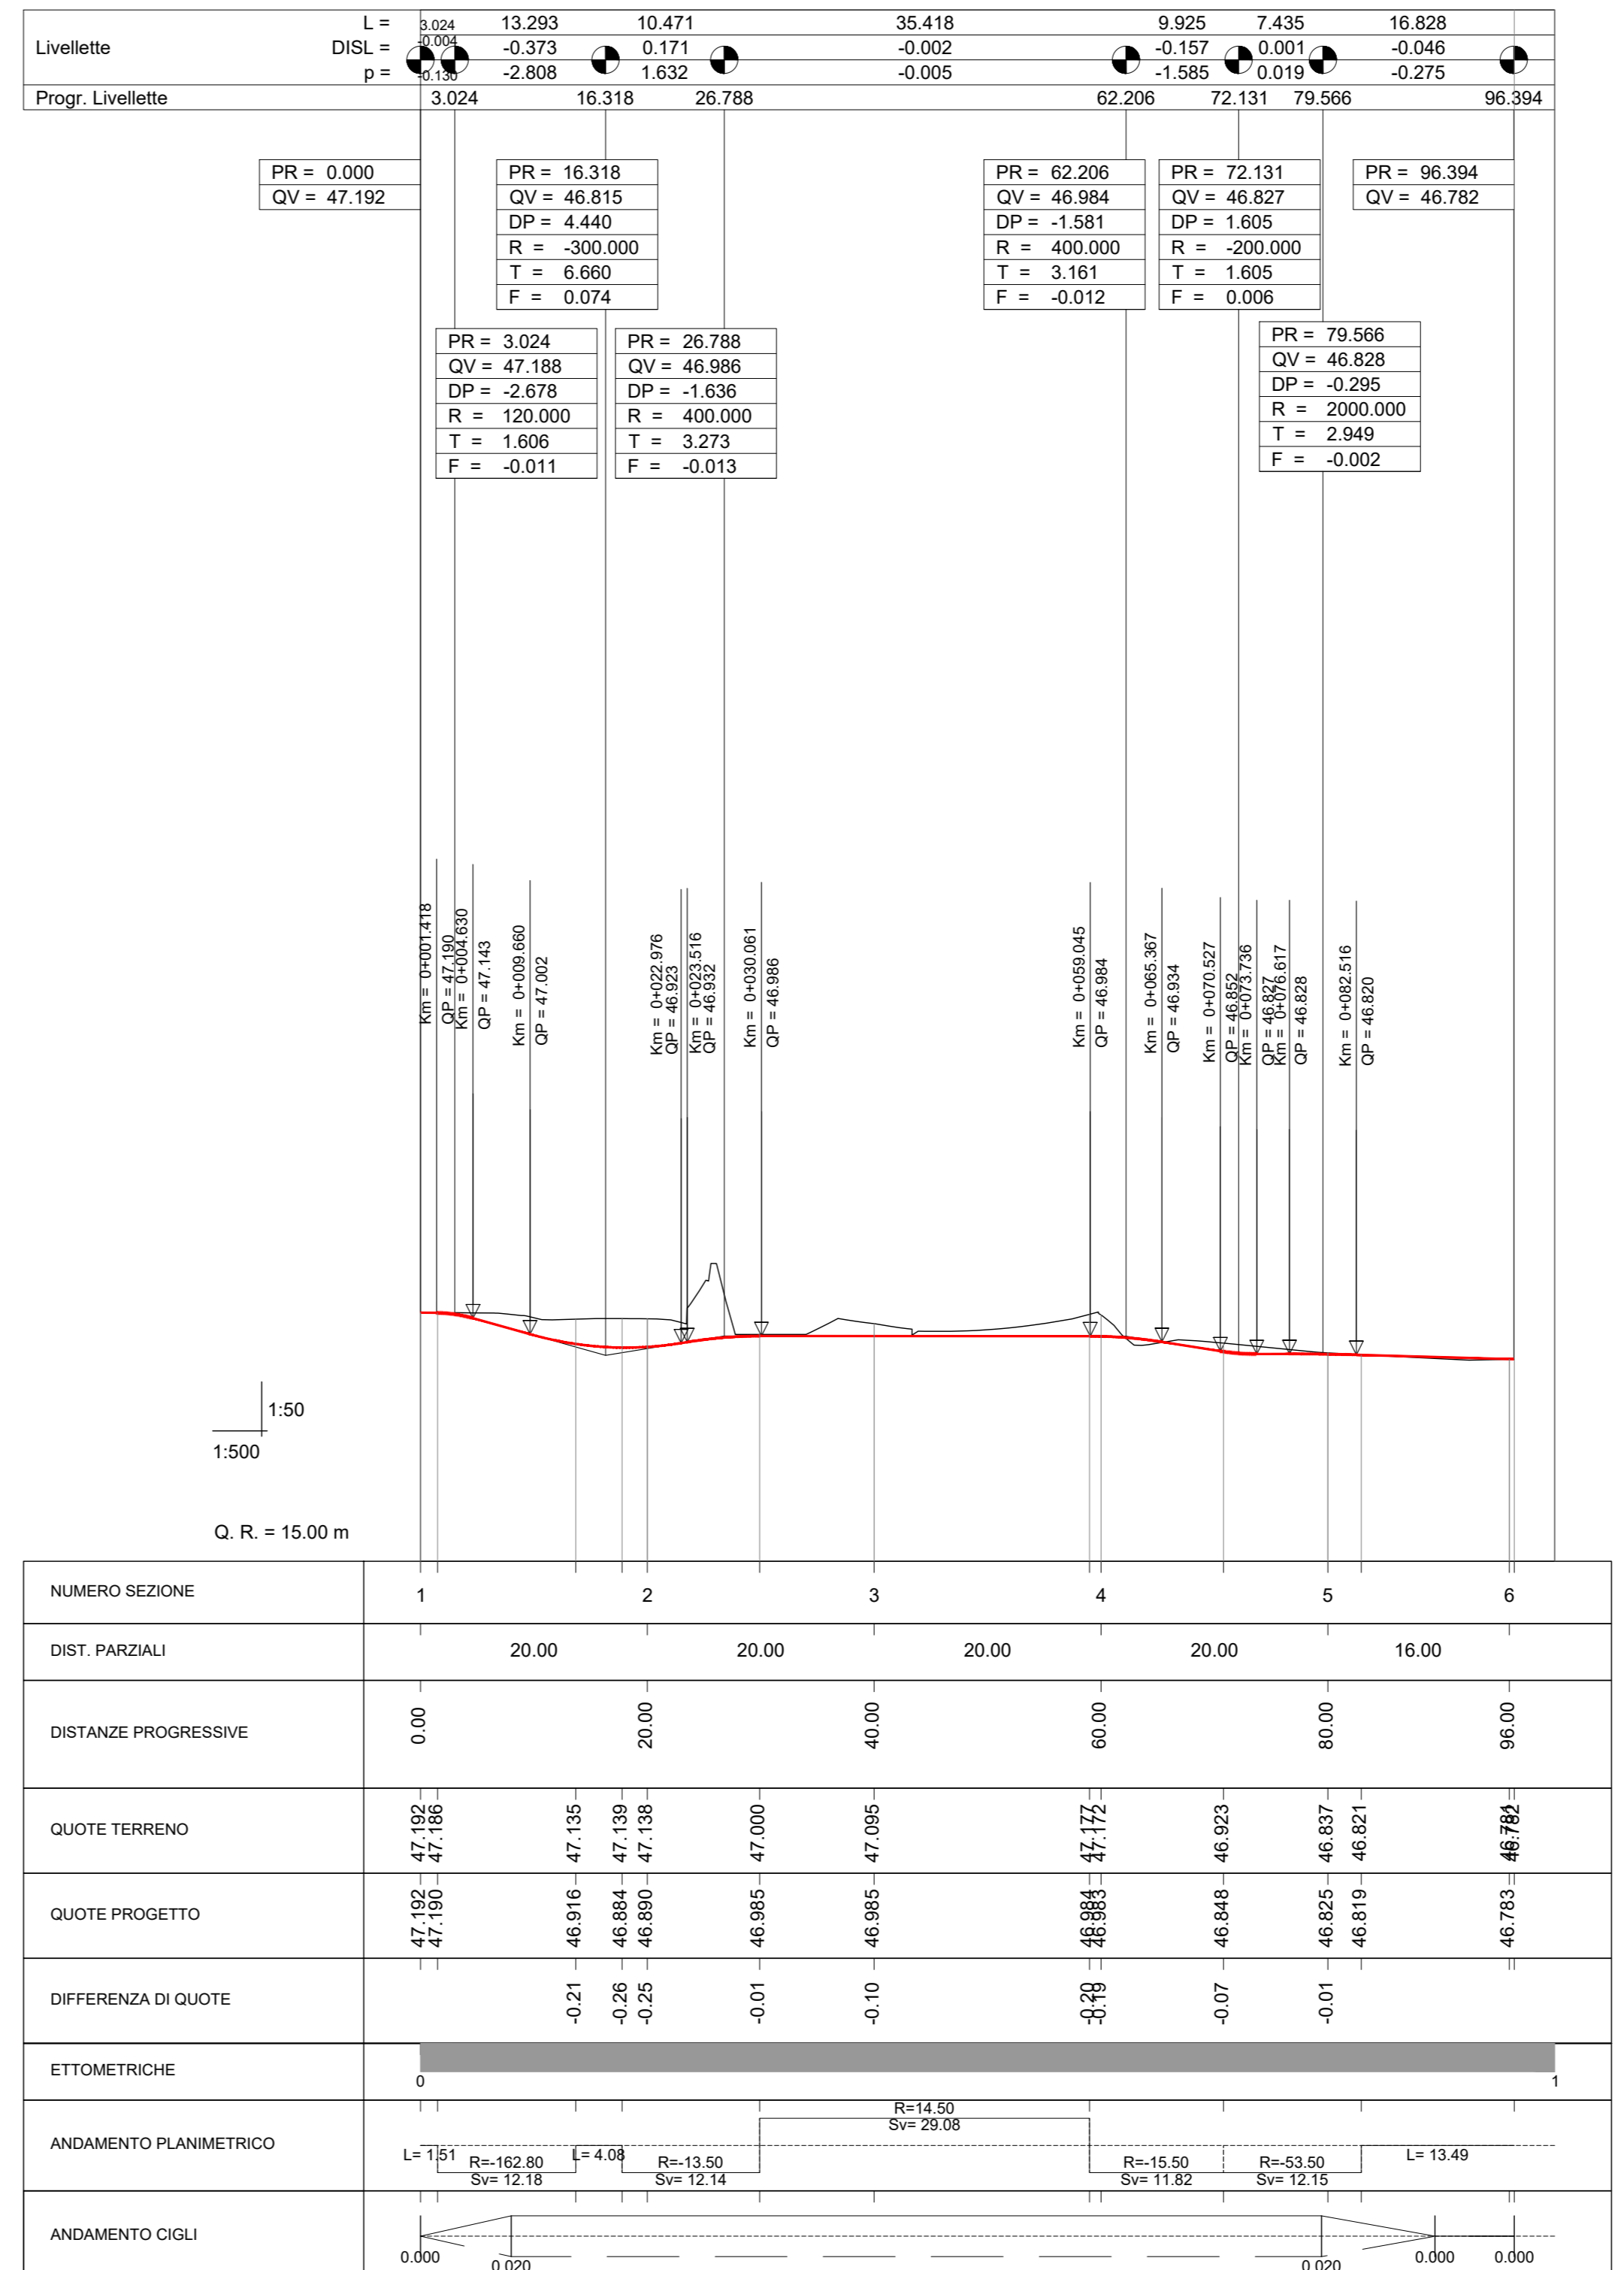


FASE 1 - PLANIMETRIA DI TRACCIAMENTO

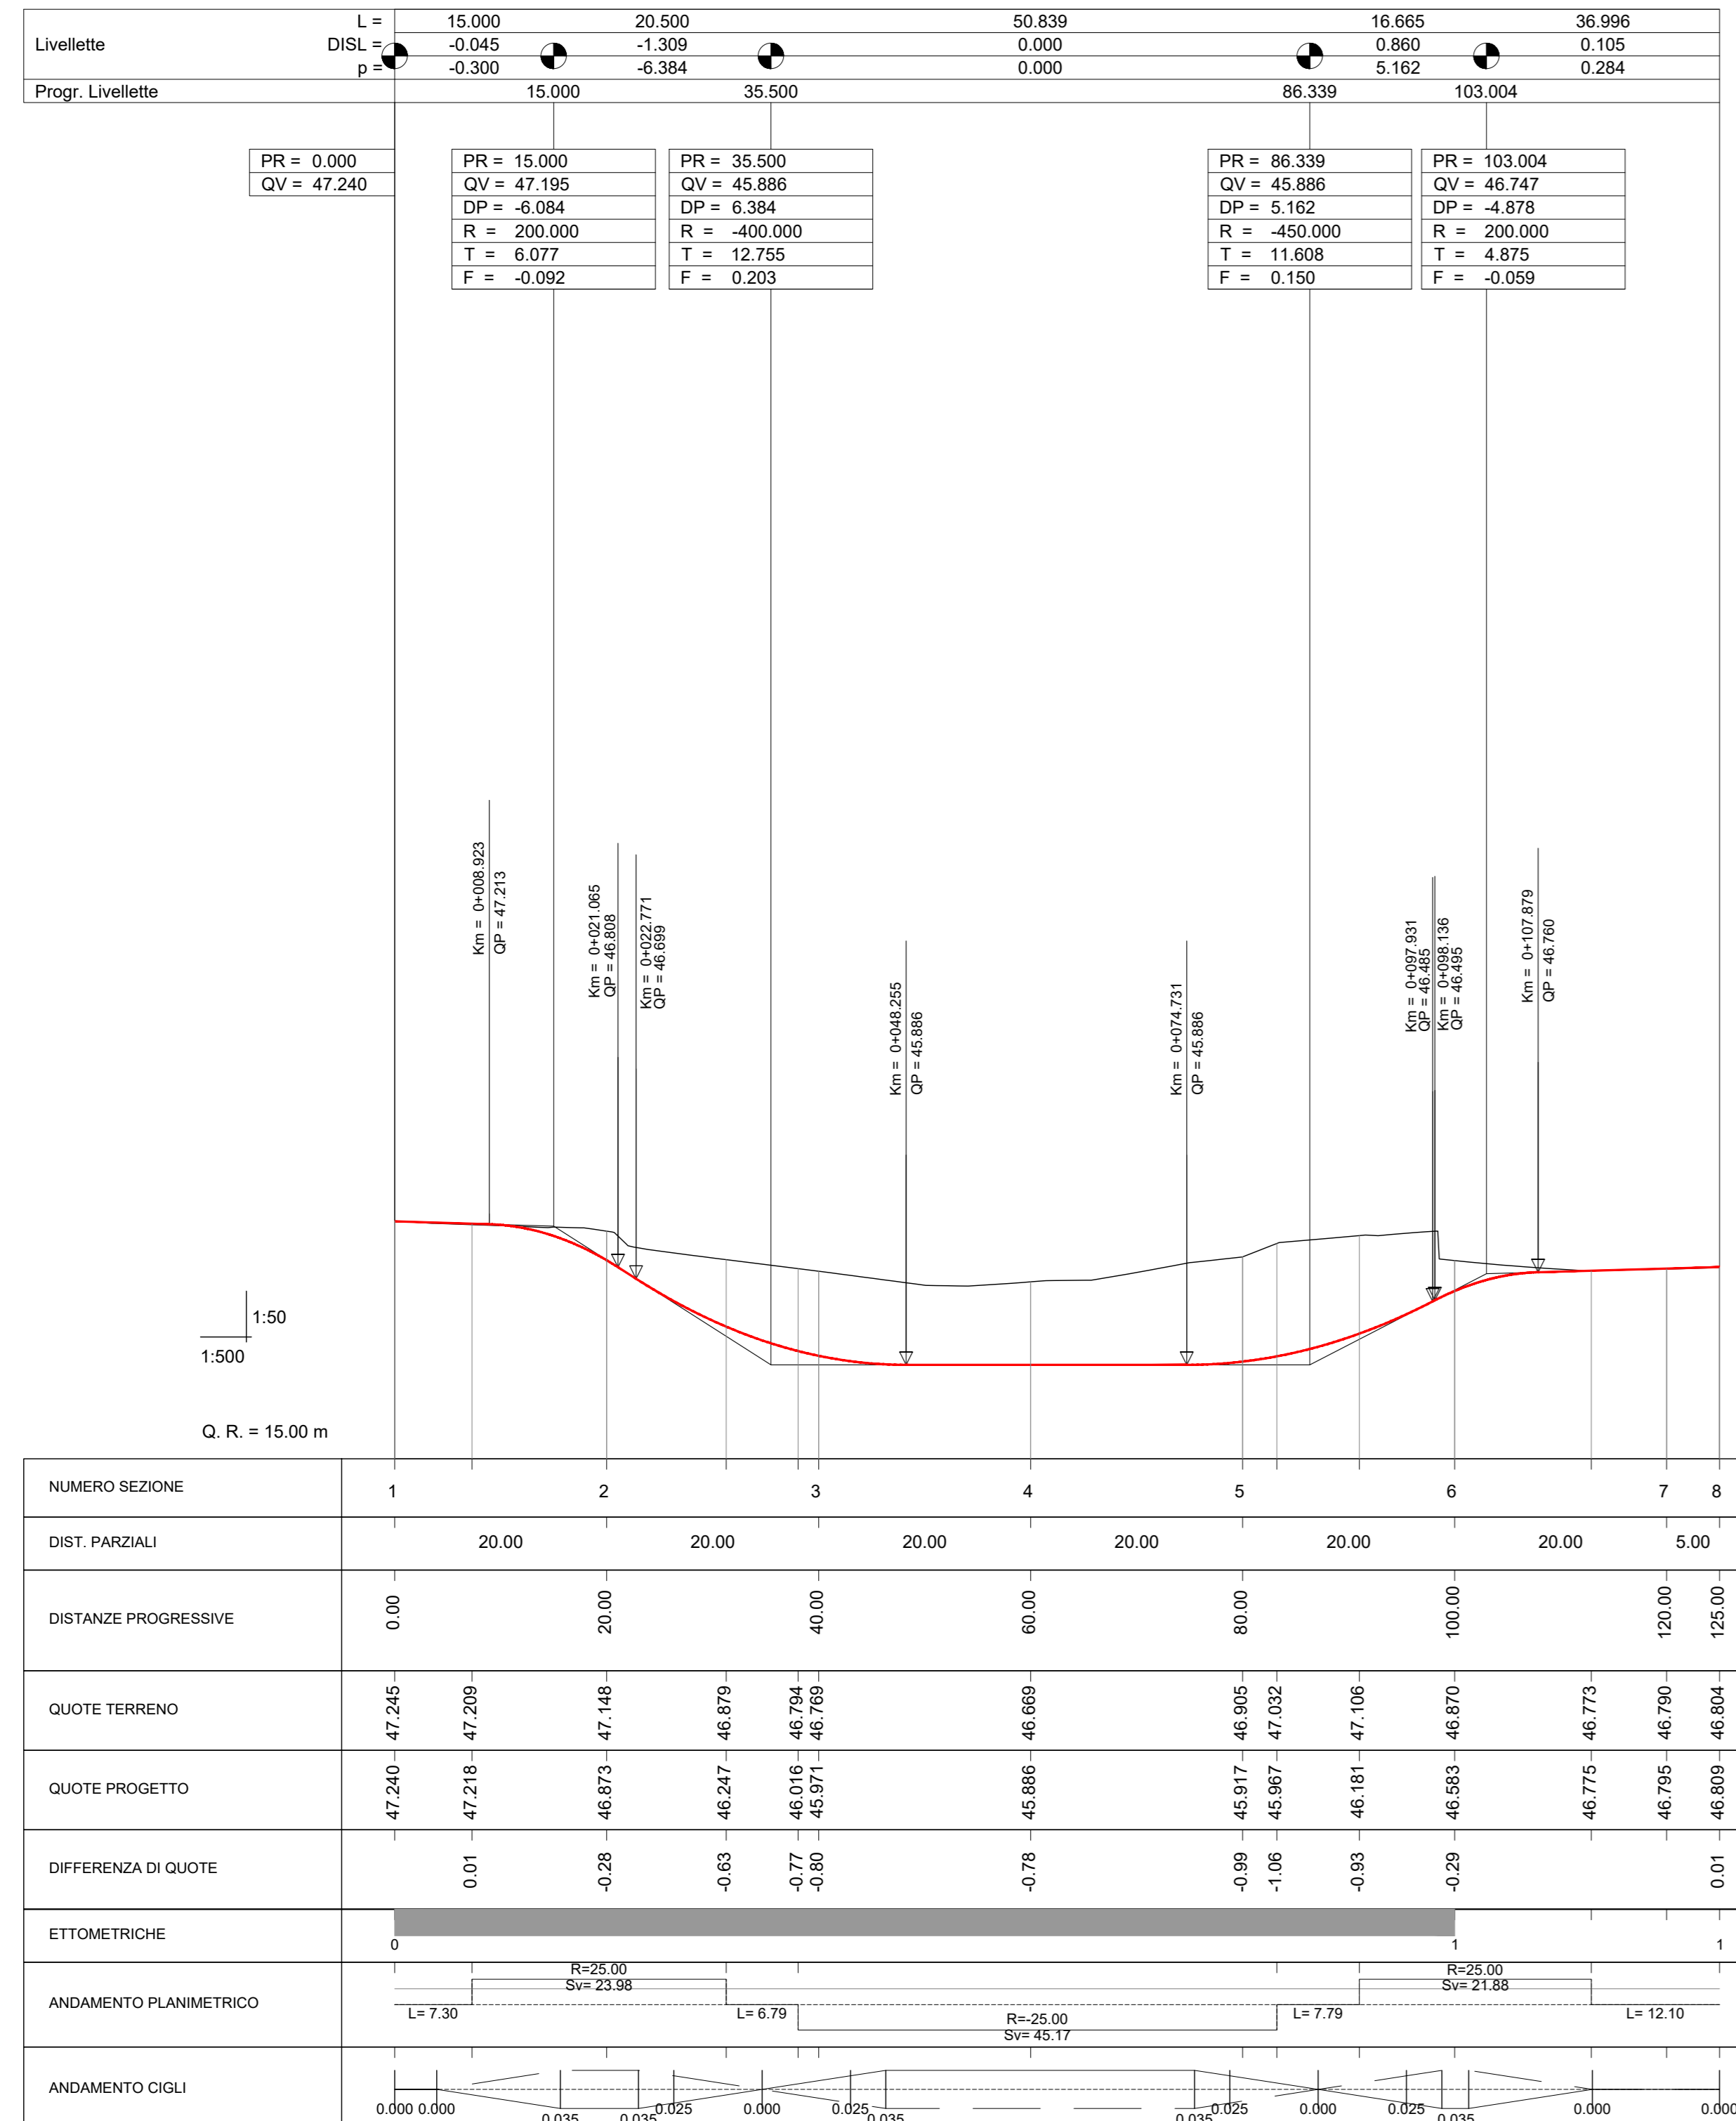

FASE 2 - PLANIMETRIA DI TRACCIAMENTO

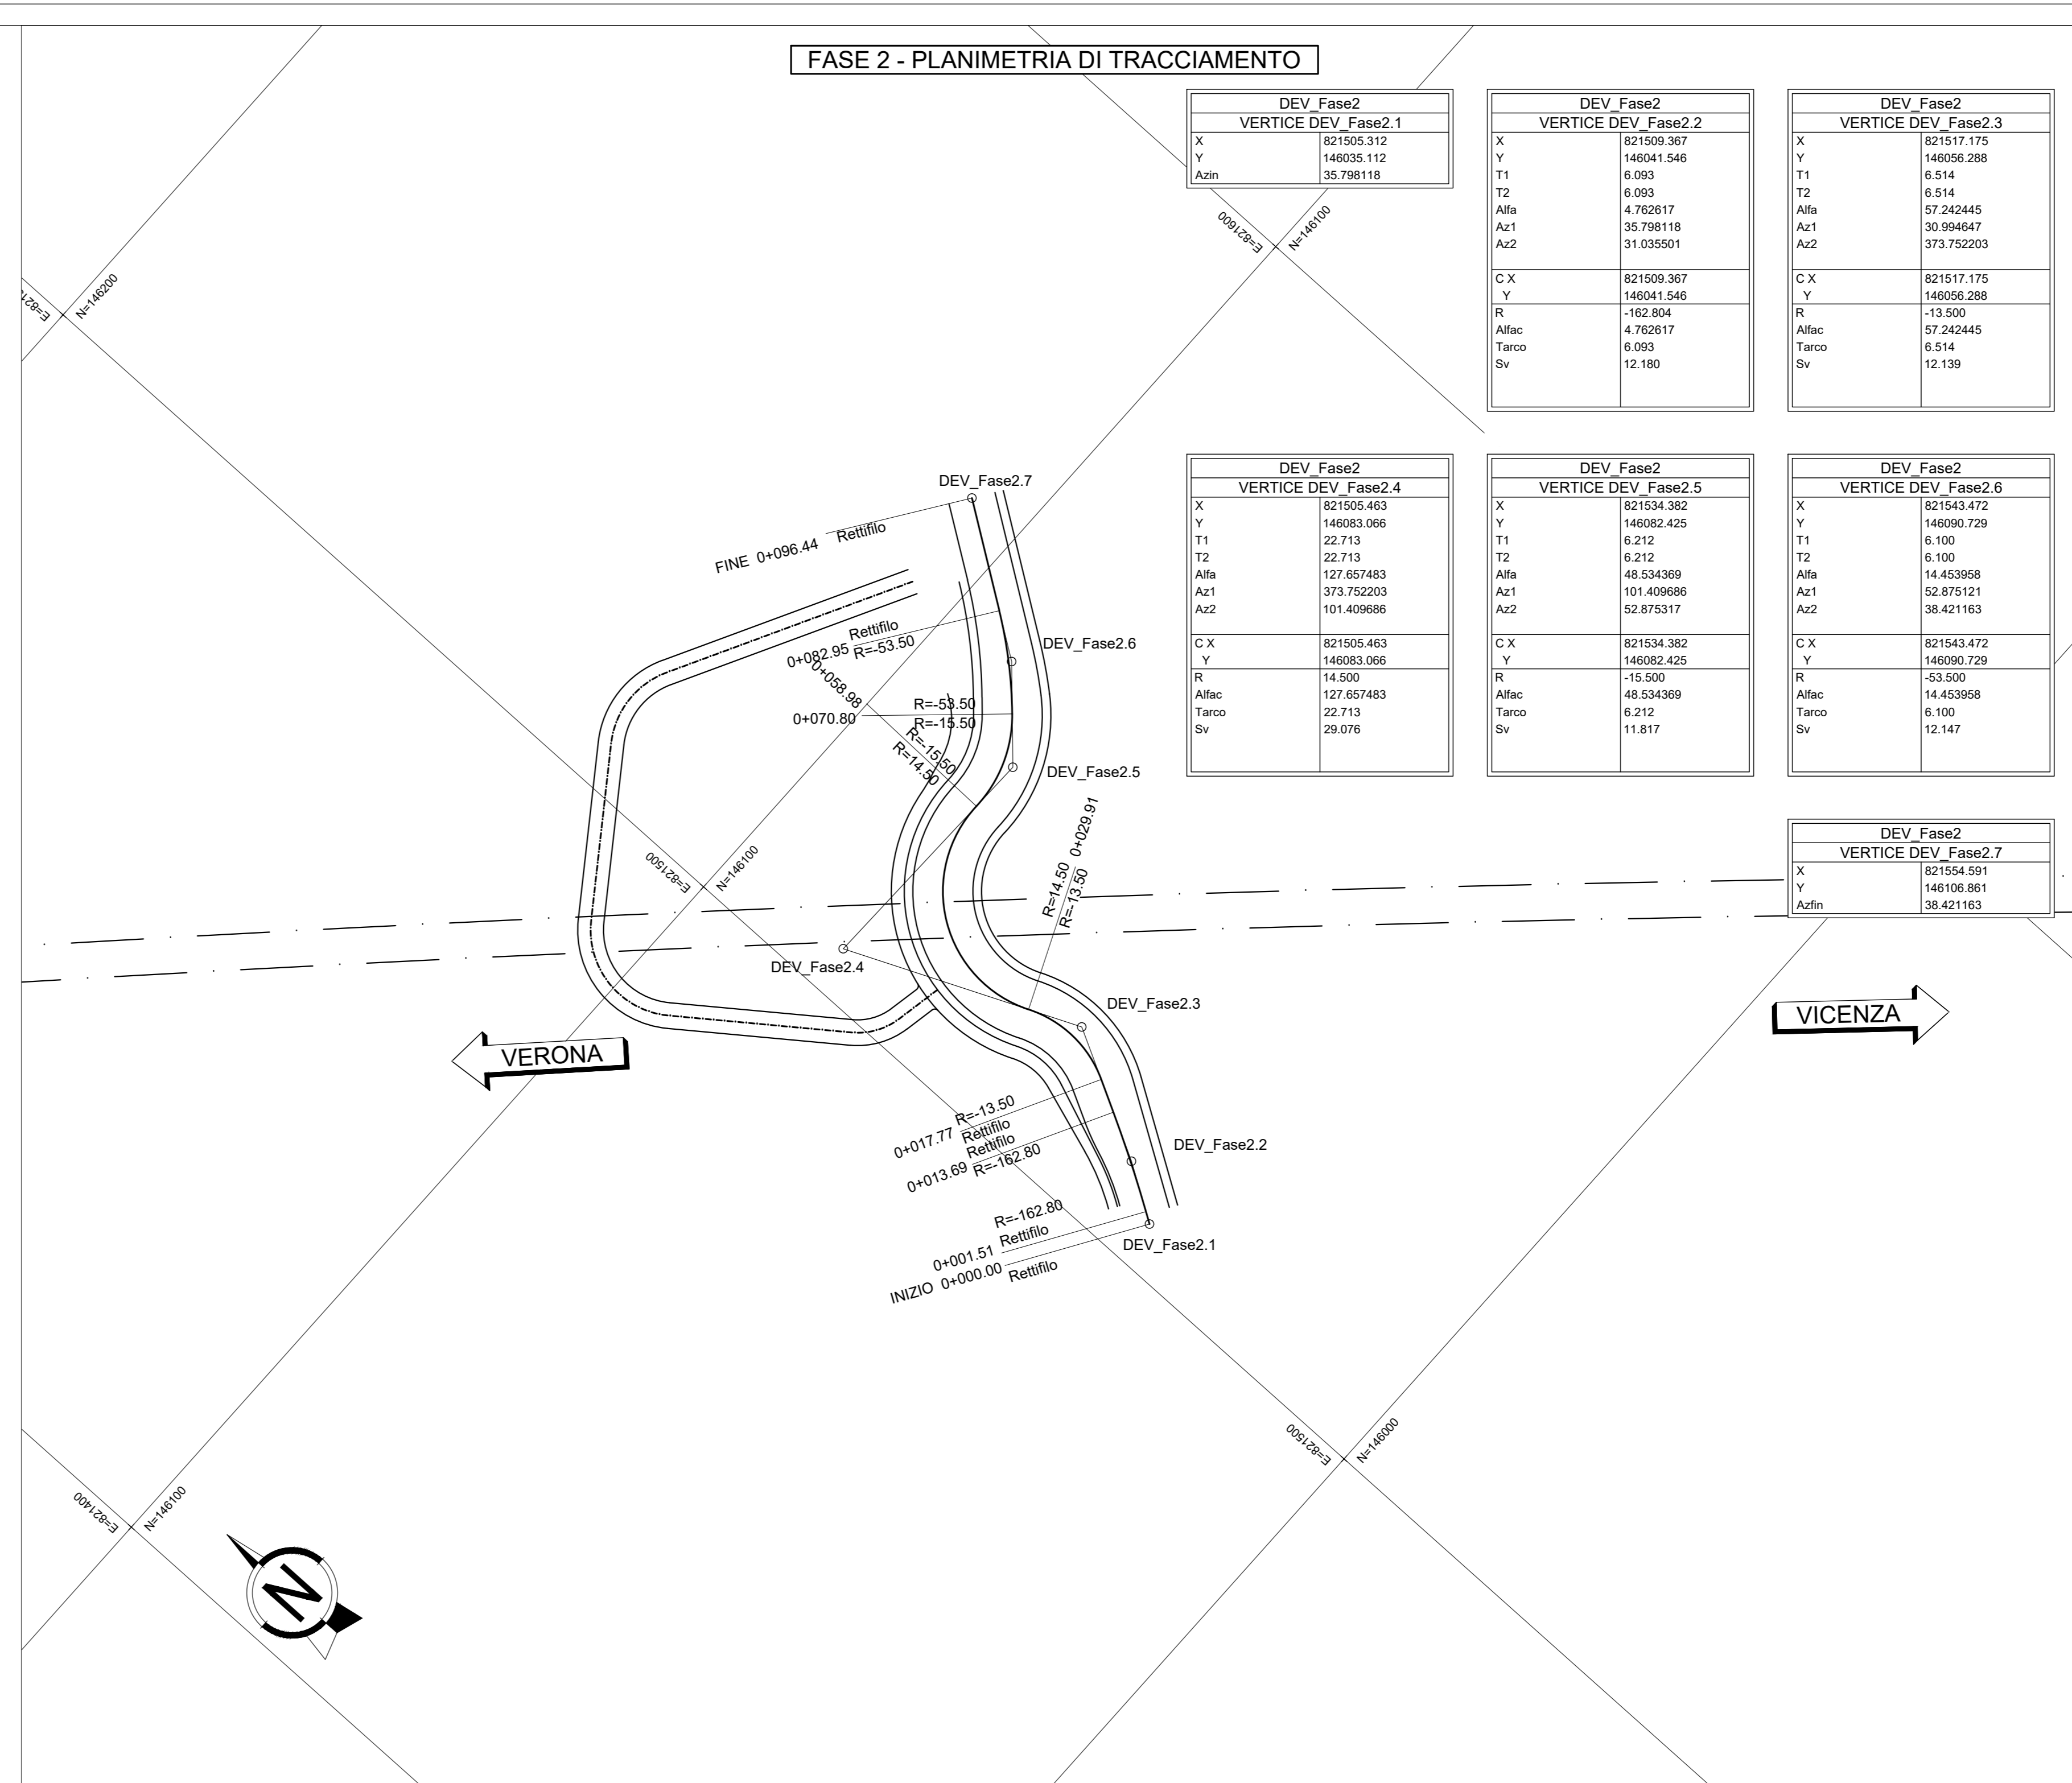

COMMITTENTE: **RFI** - RETE FERROVIARIA ITALIANA - GRUPPO FERROVIE DELLO STATO

ALTA Sorveglianza: **ITALFERR** - GRUPPO FERROVIE DELLO STATO

IFICAV2

INFRASTRUTTURE FERROVIARIE STRATEGICHE DEFINITE DALLA LEGGE OBIETTIVO N. 443/01

LINEA A.V. /A.C. TORINO-VENEZIA Tratta VERONA-PADOVA
Lotto funzionale Verona-Bivio Vicenza
PROGETTO ESECUTIVO

IN - INTERFERENZE VIARIE
 IN16 - INTERFERENZE CON SEDE AUTOSTRADALE AL km 6+220,00
 DEVIAZIONE PROVVISORIA E RIPRISTINO RACCORDO AUTOSTRADALE DA PK 5+025 A PK 5+900
 PLANIMETRIA DI TRACCIAMENTO E PROFILO LONGITUDINALE DELLA VIABILITÀ PROVVISORIA

GENERAL CONTRACTOR		DIRETTORE LAVORI		SCALA
Iticav2		Iticav2		1:500

COMMESSA	LOTTO	FASE	ENTE	TIPO DOC.	OPERA/DISCIPLINA	PROGR.	REV.	FOGLIO
IN17	12	E	12	P8	IN16/B0	008	B	01

Progettazione: **Iticav2**

Rev.	Descrizione	Redatto	Verificato	Data	Approvato	Data	IL PROGETTISTA
A	ESBOZZA	[Signature]	[Signature]		[Signature]		Giosuè Grippa
B	REGOLE INTERA	[Signature]	[Signature]		[Signature]		
C		[Signature]	[Signature]		[Signature]		

Cod. 837793701 | CUP: J11E1000000009 | File: C:\PROGETTI\IN16\B0\008\B01.dwg | Cod. origine: 0000