



LEGENDA

Fosso di guardia in terra, sezione trapezoidale
 - 500x500mm - lato obliquo: 2/3


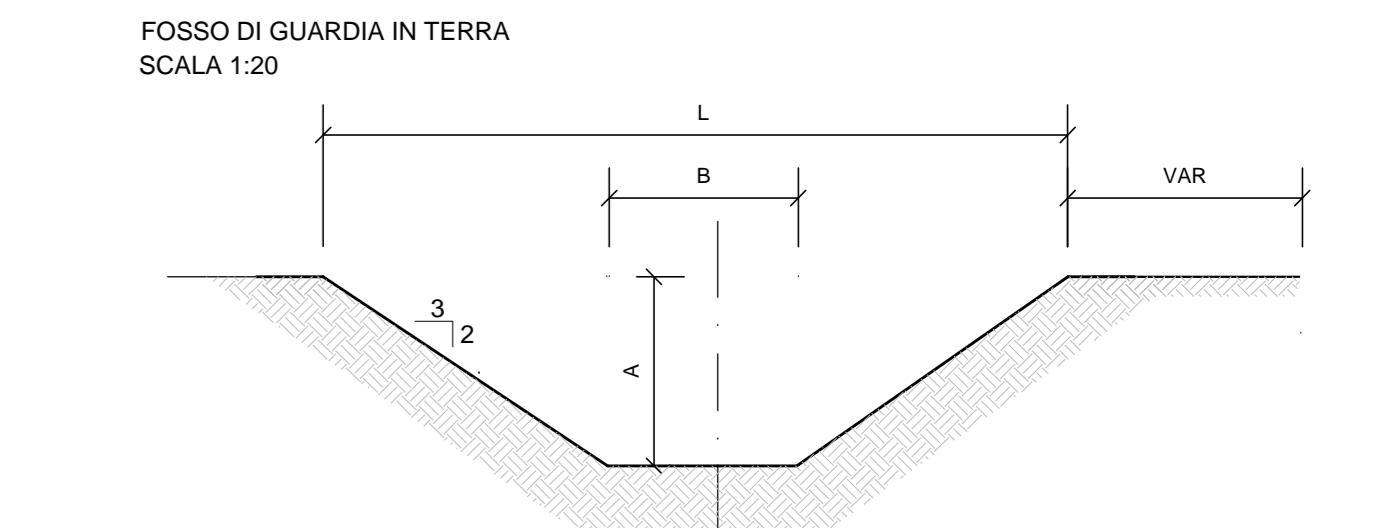


TABELLA DIMENSIONI (cm)		
A	B	L
50	50	200

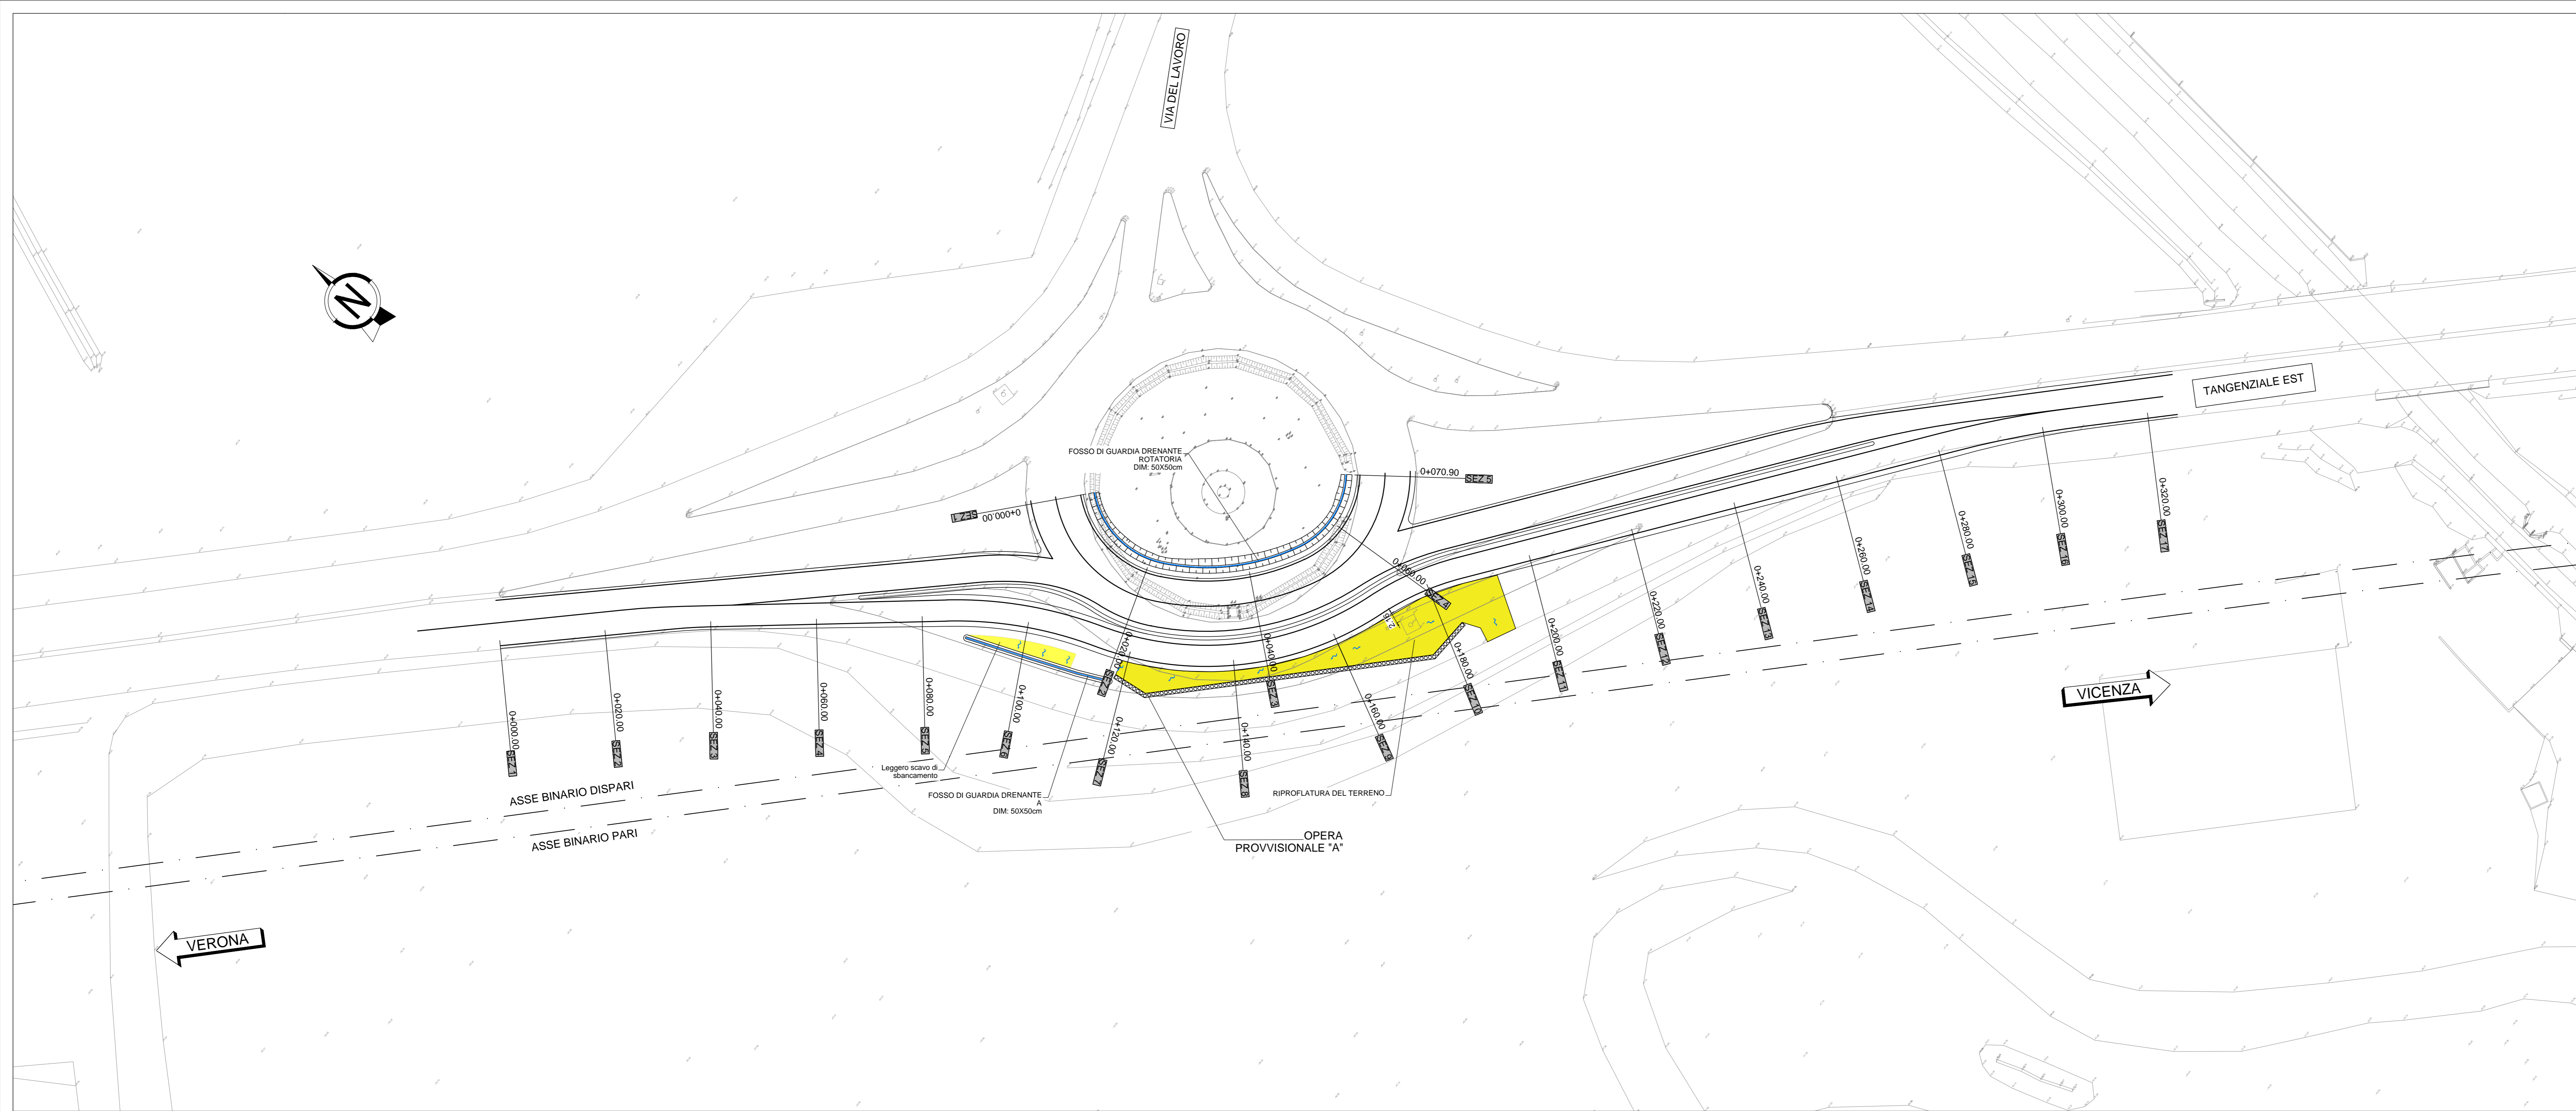

COMMITTENTE: 
 ALTA SORVEGLIANZA: 


INFRASTRUTTURE FERROVIARIE STRATEGICHE DEFINITE DALLA LEGGE OBIETTIVO N. 443/01
LINEA A.V. /A.C. TORINO-VENEZIA Tratta VERONA-PADOVA
 Lotto funzionale Verona-Bivio Vicenza
PROGETTO ESECUTIVO
 IN - INTERFERENZE VIARIE
 IN16 - INTERFERENZA CON SEDE AUTOSTRADE AL km 6+220,00
 DEVIATIONE PROVVISORIA E RIPRISTINO RACCORDO AUTOSTRADE DA PK 5+025 A PK 5+900
 PLANIMETRIA IDRAULICA RIPRISTINO TURBACCORSIA

GENERAL CONTRACTOR		DIRETTORE LAVORI		SCALA 1:500
IL PROGETTISTA INTEGRATORE Ing. Giovanni VERONA ALBA (CANTIERE) 4503	Consulente Iricav Due Ing. Paolo CARONDI	Autografo <i>[Signature]</i>	Data	1:500
COMMESSA IN17	LOTTO 12	FASE E	ENTE P8	OPERA/DISCIPLINA IN16B
PROG. 003	REV. A	FOGLIO 1		
VISTO CONSOZIO INICAV DUE Ing. LEONARDI				
Progettazione:				
Rev.	Descrizione	Redatto	Data	Verificato
A	IMBOSCHI	[Signature]	11/10/2011	[Signature]
B				
C				
IL PROGETTISTA Giuseppe COZZI [Signature]				