LEGENDA SIMBOLI

SIMBOLO	DESCRIZIONE
	TUBAZIONE IN PVC REFRATTARIO A DOPPIA CAMERA, Diametro 110mm PER POSA CAVI ELETTRICI - RESISTENZA ALLO SCHIACCIAMENTO PARI A 750N
	TUBAZIONE IN PVC REFRATTARIO A DOPPIA CAMERA, Diametro 40mm PER POSA CAVI DATI - RESISTENZA ALLO SCHIACCIAMENTO PARI A 750N
	CORDA DI RAME NUDA INTERRATA SECONDO la 104/2004
	TUBAZIONE PER DISTRIBUZIONE SECONDARIA
G.E.	GRUPPO ELETTROGENO DA 20 KVA 1400 RPM FUNZIONAMENTO PARI A 60 ORE COSTITUITO DA MOTORE DIESEL A TRAFILE SIMBATORO INTERNO INCORPORATO DA 500 L CON SONDA PER MONITORAGGIO PRESTIL COMPLETO DI QUADRO CON STRUMENTI DI CONTROLLO INTERLACCIATO A BORDO MACCHINA E PLIGAMENTI DI ABBOZZO DA ESTERNO
	POZZETTO DI TIPO STD CONCRETO DIM. 40x40x40cm CON DISPERSORE DI TERRA A PUNTA DA INTERNO
	PASSERELLA SEL TIPO CHIUSO CON COPERCHIO PER ALIMENTAZIONE ELETTRICA 200x100 mm
	IMMAGINE DI QUOTA DATA DISCOSA
	QUADRO ELETTRICO GENERALE (GE.01-02)
	SCATOLA DI DERIVAZIONE IP 65 DA DI ALLUMINIO PRIA
RACK	ARMADIO RACK 600x600x2200 mm PER POSA APPARATI RETE TELEFONICA Dx/Sx01
	ALIMENTAZIONE SOTTO SEZIONE EMERGENZA DA GRUPPO ELETTROGENO
	ASOLE MURARIE PER ATTRAVERSAMENTO PASSERELLA METALLICA. PREVEDERE IMPROTTICO COMPRIMENTAZIONE NE QUALORA NECESSARIO VEDI DETTAGLIO BARRIERA TAGLIAFIAMMA
XX	ETICHETTA ANALOGICO DETTAGLIO REALIMENTO SVILUPPO NECESSARIO IN 17.12.00.00 m.0.00 n.0
	PROIETTORE TIPO DISAHO 1700 CRIPTO ANCHO. POTENZA 36 W 3000 lm 4000K CRI 90 IP40 INSTALLAZIONE A PARETE SECTOR 39 INSTALLAZIONE SPECIFICHE IN PLANIMETRIA
	PLAFONIERA TIPO DISAHO 8201 RODEL 1X LED 2 m. POTENZA 38 W 4000 lm 4000K CRI 80 IP20 OTTICA DIFFUSA INSTALLAZIONE A PARETE SECTOR 39 CONTROSOFFITTO
	PLAFONIERA TIPO DISAHO 8661 COMFORTSIGHT 1X LED 2 m. POTENZA 37 W 3600 lm 4000K CRI 80 IP20 OTTICA DIFFUSA INSTALLAZIONE A PARETE SECTOR 39 CONTROSOFFITTO
	PARETTO TIPO DISAHO 8801 COMPACT CRIS, DIAMETRO 18 cm POTENZA 19 W 2070 lm 3000K CRI 90 IP40 INSTALLAZIONE A INCASSO A CONTROSOFFITTO
	PROIETTORE INDUSTRIALE TIPO DISAHO 3980 AUSIRIAO HE 6 20W LED, DIAMETRO 27 cm POTENZA 100 W 16017 lm 4000K CRI 80 IP66 OTTICA DIFFOSENTE INSTALLAZIONE IN SOSPENSIONE SECTOR 39 INSTALLAZIONE SPECIFICHE IN PLANIMETRIA
	PLAFONIERA STAGNA A LED TIPO DISAHO 9161 HYDRO LED HP POTENZA 20 E 2270 lm 3000 CRI 80 IP66 4000K CRI 80 IP66 INSTALLAZIONE A SOSPITTO
	APPARECCHIO PER ILLUMINAZIONE DI SICUREZZA A PLAFONE A LED TIPO DISAHO 6117 MINTY POTENZA 7 W 677 lm 4000K CRI 80 IP65 AUTONOMIA 60 ORE INSTALLAZIONE A PARETE SECTOR 39 INSTALLAZIONE SPECIFICHE IN PLANIMETRIA
	SONDA CREPUSCOLARE PER ILLUMINAZIONE ESTERNA
	PULSANTE IP 20 INSTALLAZIONE CPR NORMA CEI 64 30 CAP A 12 32 NON DIVERSAMENTE INDICATO
	INTERRUTTORE UNIPOLARE IP 20 INSTALLAZIONE CPR NORMA CEI 64 30 CAP A 12 32 NON DIVERSAMENTE INDICATO
	INTERRUTTORE BIPOLARE IP 20 INSTALLAZIONE CPR NORMA CEI 64 30 CAP A 12 32 NON DIVERSAMENTE INDICATO
	DEVIATORE IP 20 INSTALLAZIONE CPR NORMA CEI 64 30 CAP A 12 32 NON DIVERSAMENTE INDICATO
	INLIVATORE DI PRESENZA PERSONE PER ACCENSIONE TEMPORIZZATA LUCI POSTO A SOPPITTO
	PULSANTE TACITAZIONE ALARME DISABLI IP 20 INSTALLAZIONE CPR NORMA CEI 64 30 CAP A 12 32 NON DIVERSAMENTE INDICATO
	PULSTO DI COMANDO A TRAVEE PER ALARME DISABLI IP 20 INSTALLAZIONE CPR NORMA CEI 64 30 CAP A 12 32 NON DIVERSAMENTE INDICATO
	SEGNALAZIONE OTTICO ACUSTICA ALARME DISABLI
	LUCE INTERNA DI TRANQUILLIZZAZIONE
	PRESA BRAGIO CON CONTATTO DI PROTEZIONE 2P+T 10 16A
	PULSANTE DI SGANCIO
TA	TRASDUTATORE AMBIENTALE
GP1	GRUPPO PRESE A PARETE COMPOSTA DA: - N° 1 PRESA F.M. BRAGIO 2P+T 10 16A. - N° 1 PRESA F.M. UNEL 2P+T 10 16A.
GP2	GRUPPO PRESE A PARETE COMPOSTA DA: - N° 1 PRESA F.M. BRAGIO 2P+T 10 16A. - N° 1 PRESA F.M. UNEL 2P+T 10 16A. - N° 1 PRESA TELEFONIA DATI
GP3	GRUPPO PRESE A PARETE COMPOSTA DA: - N° 2 PRESE F.M. BRAGIO 2P+T 10 16A. - N° 1 PRESA F.M. UNEL 2P+T 10 16A. - N° 1 PRESA TELEFONIA DATI - N° 1 PRESA TV
GPC	GRUPPO PRESE CEE A PARETE COMPOSTA DA: - N° 1 PRESA F.M. CEE 2P+T 16A 230V IP67 - N° 1 PRESA 3x3x+n+T 380V INTERBLOCCATA CON FUSIBILI
XX	PUNTO DI ALIMENTAZIONE ELETTRICA PER: - DI CAPEX INTERNA DI CONNESSIONE/ATTO - DI GRUPPI FRIGIDI - DI CAPEX ESTERNA - DI ALTRI CAPEX PER ESTRACCIONE ARIA FUMO+ BACKFORTATA 200 VIC H= H. 10 MM C.A. (POSIZIONATO IN CORRITURA) - DI CAPEX CLOCNA - DI IMPIANTO DI SALMAONI
IPxx	GRADO DI PROTEZIONE APPARECCHIATURA
UXx	CIRCUITO UGI SEZIONE NORMALE
UFx	CIRCUITO UGI SEZIONE EMERGENZA
PXXx	CIRCUITO FORZA MOTRICE SEZIONE NORMALE
PTXx	CIRCUITO UGI SEZIONE EMERGENZA
TDx	CIRCUITO RETE DATI

NOTE GENERALI: LA CABINA MT-BT E I QUADRI ENEL (MISURE E CONSEGNA) SARANNO ATTREZZATI IN SECONDA FASE, A CURA DEL ENTE ENERGIA

KEY PLAN

Scale 1 : 1000

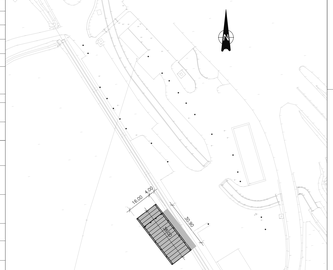

KEYPLAN

COMMITTENTE:

RFI RETE FERROVIARIA ITALIANA
GRUPPO FERROVIE DELLO STATO

ALTA SORVEGLIANZA:

ITALFERR
GRUPPO FERROVIE DELLO STATO

GENERAL CONTRACTOR:

Consorzio IricAV Due

INFRASTRUTTURE FERROVIARIE STRATEGICHE DEFINITE DALLA LEGGE OBIETTIVO N. 443/01

LINEA A.V. /A.C. TORINO-VENEZIA Tratta VERONA-PADOVA

Lotto funzionale Verona-Bivio Vicenza

PROGETTO ESECUTIVO

IN - INTERFERENZE VIARIE

IN16 - INTERFERENZA CON SEDE AUTOSTRADALE AL km 6+220,00

PIAZZALI, PARCHEGGI E DEPOSITO DEL SALE A SERVIZIO CASELLO VERONA EST

PLANIMETRIA INFRANTO ELETTRICO E DATI DEPOSITO STOCCAGGIO CLORURI

GENERAL CONTRACTOR	DIRETTORE LAVORI:	SCALA :
Il Direttore Di Commessa: Ing. Giuseppe Lamanna Il Direttore Di Tratta: Dott. Ing. Luigi Ciotti Data: 1 giu 2021	Consorzio Iricav Due Ing. Nicola CARMONA Data: Dicembre 2021	1:50

COMMESSA	LOTTO	FASE	ENTE	TIPO DOC.	OPERA/DISCIPLINA	PROGR.	REV.	FOGLIO
IN17	12	E	12	P B	IN16 B7	001	A	1 / 1

VISTO CONSORZIO IRICAV DUE

Consorzio IricAV Due	Firma	Data
	Ing. Luca MARMOLATI	

Progettazione :

Rev.	Descrizione	Redatto	Data	Verificato	Data	Approvato	Data	IL PROGETTISTA
A	EMISSIONE	G. Sciarrillo	12/2021	C. Lorenzi	12/2021	G. Fiorillo	12/2021	Giuseppe Sabella Capo
B								
C								Data:

CUP: J41E91000000009

File: IN1712EIP6B7IN16B7001.dwg

Cod. origine: 0362

Progetto cofinanziato dalla Unione Europea

Scala di plot: -

TUTTI I DIRITTI DEL PRESENTE DOCUMENTO SONO RISERVATI. LA RIPRODUZIONE ANCHE PARZIALE È VIETATA