


KEYPLAN

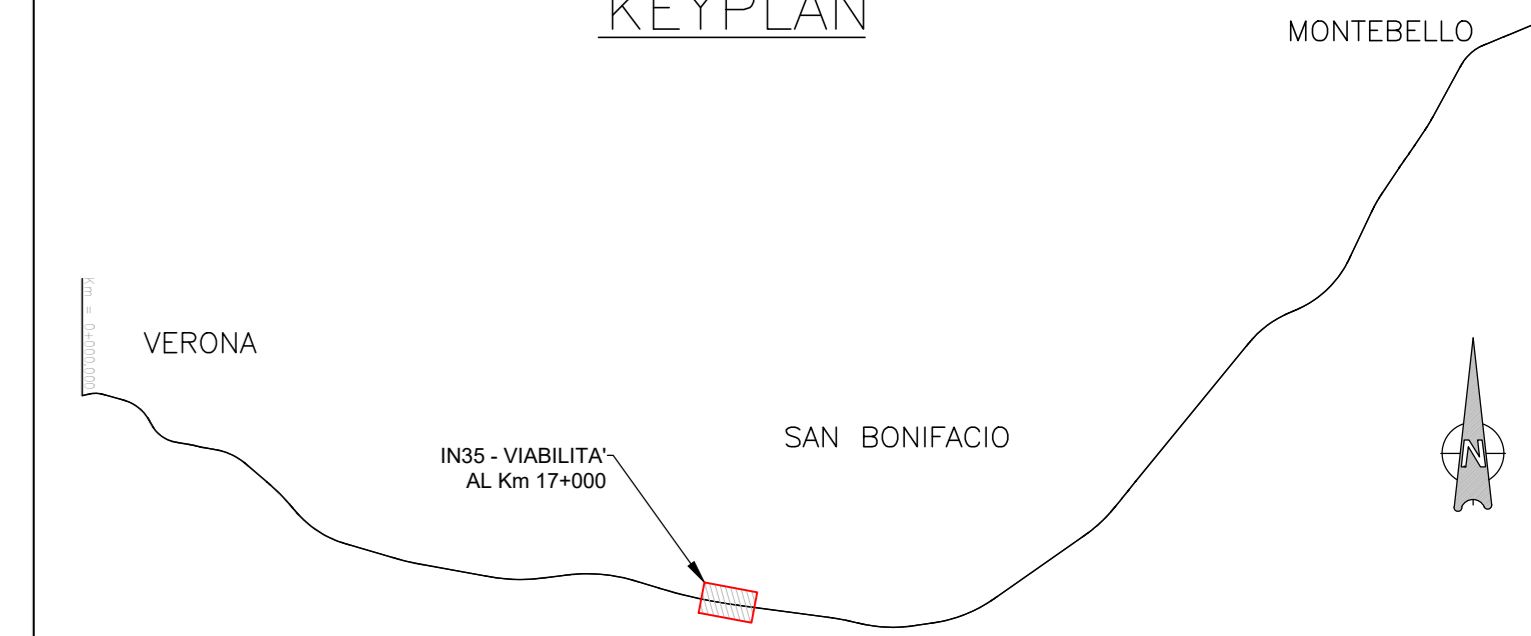


ROAD Asse IN35			
VERTICE Asse IN35.2			
X	831667.027	R1 X	831579.629
Y	143544.219	Y	143523.845
T1	126.933	Tin	37.191
T2	126.933	Tkn	18.568
Alfa	24.887091	L1	55.778
Az1	85.419285	A1	187.500
Az2	110.306375	DeltaR1	0.259
		Tau1	3.550938
C X	831667.196	Ru X	831755.565
Y	143539.170	Y	143529.754
R	500.000	Tkout	37.191
Alfac	17.785216	Tkout	18.568
Tarco	70.300	L2	55.778
Sv	139.685	A2	187.500
		DeltaR2	0.259
		Tau2	3.550938

ROAD Asse IN35			
VERTICE Asse IN35.1			
X	831440.096	R1 X	831579.629
Y	143491.456	Y	143523.845
Az1	85.419285	A1	187.500
Az2	110.306375	DeltaR1	0.259

ROAD Stradello			
VERTICE Stradello.2			
X	831664.382	R1 X	0.000
Y	143523.059	Y	0.000
T1	89.662	Tkn	0.000
T2	89.662	Tkn	0.000
Alfa	21.740283	L1	0.000
Az1	87.122681	A1	0.000
Az2	108.862964	DeltaR1	0.000
		Tau1	0.000000
C X	831664.382	Ru X	0.000
Y	143523.059	Y	0.000
R	520.000	Tkout	0.000
Alfac	21.740283	Tkout	0.000
Tarco	89.662	L2	0.000
Sv	177.578	A2	0.000
		DeltaR2	0.000
		Tau2	0.000000

ROAD Stradello			
VERTICE Stradello.3			
X	831631.977	R1 X	0.000
Y	143499.574	Y	0.000
T1	11.915	Tkn	0.000
T2	11.915	Tkn	0.000
Alfa	1.517025	L1	0.000
Az1	108.862964	A1	0.000
Az2	107.349939	DeltaR1	0.000
		Tau1	0.000000
C X	831631.977	Ru X	0.000
Y	143499.574	Y	0.000
R	1000.000	Tkout	0.000
Alfac	1.517025	Tkout	0.000
Tarco	11.915	L2	0.000
Sv	23.829	A2	0.000
		DeltaR2	0.000
		Tau2	0.000000

ROAD Stradello			
VERTICE Stradello.1			
X	831453.970	R1 X	831579.629
Y	143479.907	Y	143523.845
Az1	87.122681	A1	187.500

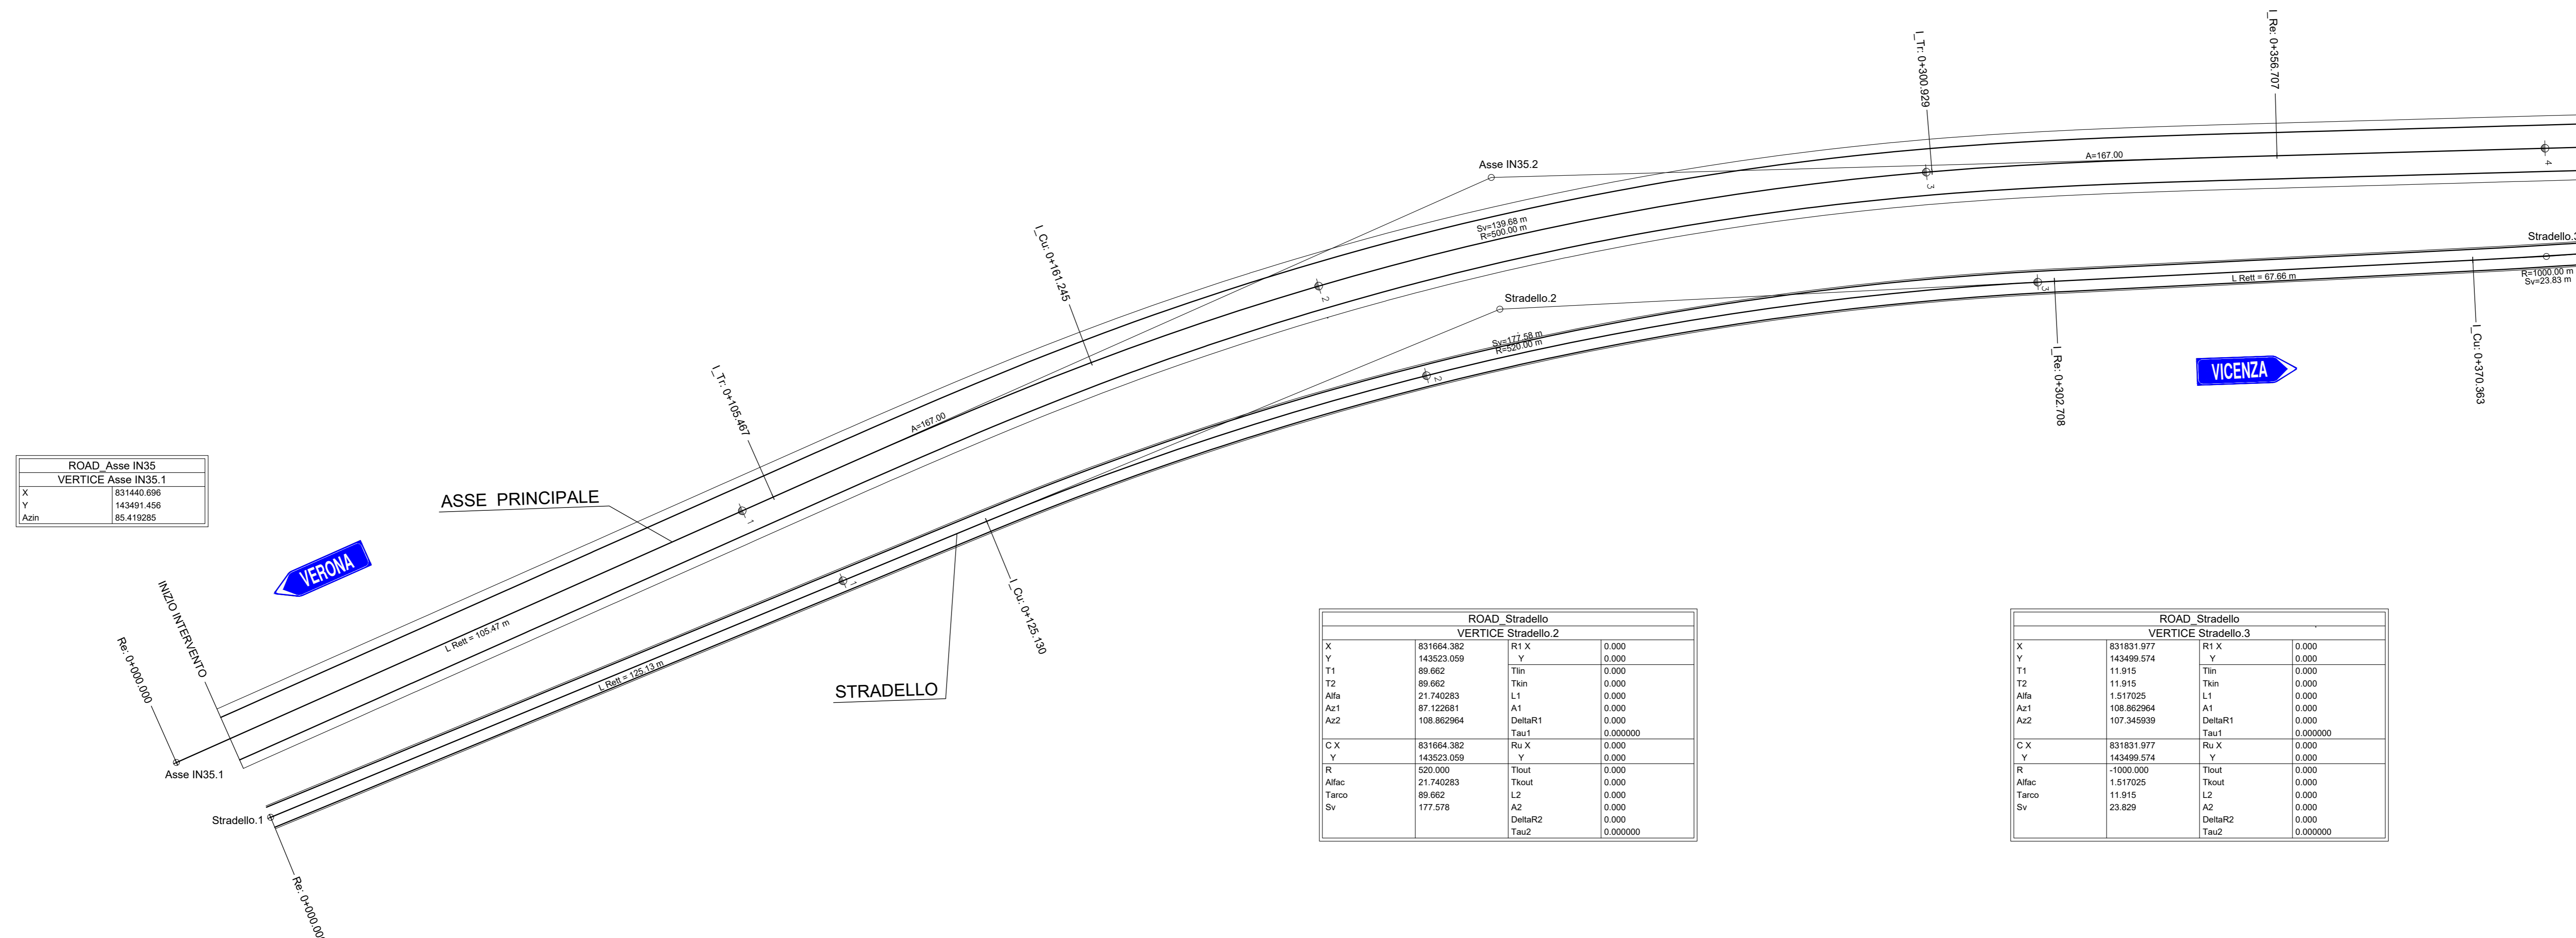

**COMMITTENTE:** **ALTA Sorveglianza:**

**GENERAL CONTRACTOR:**

**INFRASTRUTTURE FERROVIARIE STRATEGICHE DEFINITE DALLA LEGGE OBIETTIVO N. 443/01**  
**LINEA A.V. /A.C. TORINO-VENEZIA Tratta VERONA-PADOVA**  
**Lotto funzionale Verona-Bivio Vicenza**  
**PROGETTO ESECUTIVO**  
**INTERFERENZE VIARIE**  
**IN35 - DEV. STRAD. STRADA SS PORCILANA DAL km 16+440 AL km 17+925**  
**GENERALE**  
 PLANIMETRIA DI TRACCIAMENTO - TAV.1

PROGETTA INTEGRATORE		CONSULENTE		DIRETTORE LAVORI		SCALA 1	
Ing. Paolo CAMERANI		Iriciv Due		Ing. Luca MANGOLI		1:500	
Data:		Data:		Data:		Data:	

COMMESSA	LOTTO	FASE	ENTE	TIPO DOC.	OPERA/DISCIPLINA	PROG.	REV.	FOGLIO
IN17	12	E	12	P8	IN3500	005	A	1

Progettazione:

Rev.	Descrizione	Redatto	Data	Verificato	Data	Approvato	Data	IL PROGETTISTA
A	IN3500E							Giuseppe Antonio Coppo
B								
C								

Ob. 837797901 | CUP: J11E1100000009 | File: ... | Cod. origine: ...

Progetto cofinanziato dalle Unione Europee

TUTTI I DIRITTI DEL PRESENTE DOCUMENTO SONO RISERVATI. LA PRODUZIONE ANCHE PARZIALE È VIETATA.