


ROAD Asse IN35			
VERTICE Asse IN35.4			
X	833043.154	R1 X	832932.553
Y	143340.121	Y	143292.279
T1	156.086	Tin	44.452
T2	156.086	Tout	22.229
Alfa	25.602195	L1	66.667
Az1	108.671200	A1	200.000
Az2	134.353363	DeltaR1	0.300
		Tau1	3.5362777
C X	833041.076	Ru X	83318.925
Y	143334.216	Y	143292.792
R	600.000	Tout	44.452
Alfa2	18.609612	Tout	22.229
Targa	66.321	L2	66.667
Sv	175.382	A2	200.000
		DeltaR2	0.300
		Tau2	3.5362777

ROAD Asse IN35			
VERTICE Asse IN35.5			
X	833185.644		
Y	143254.661		
Azfin	134.353364		

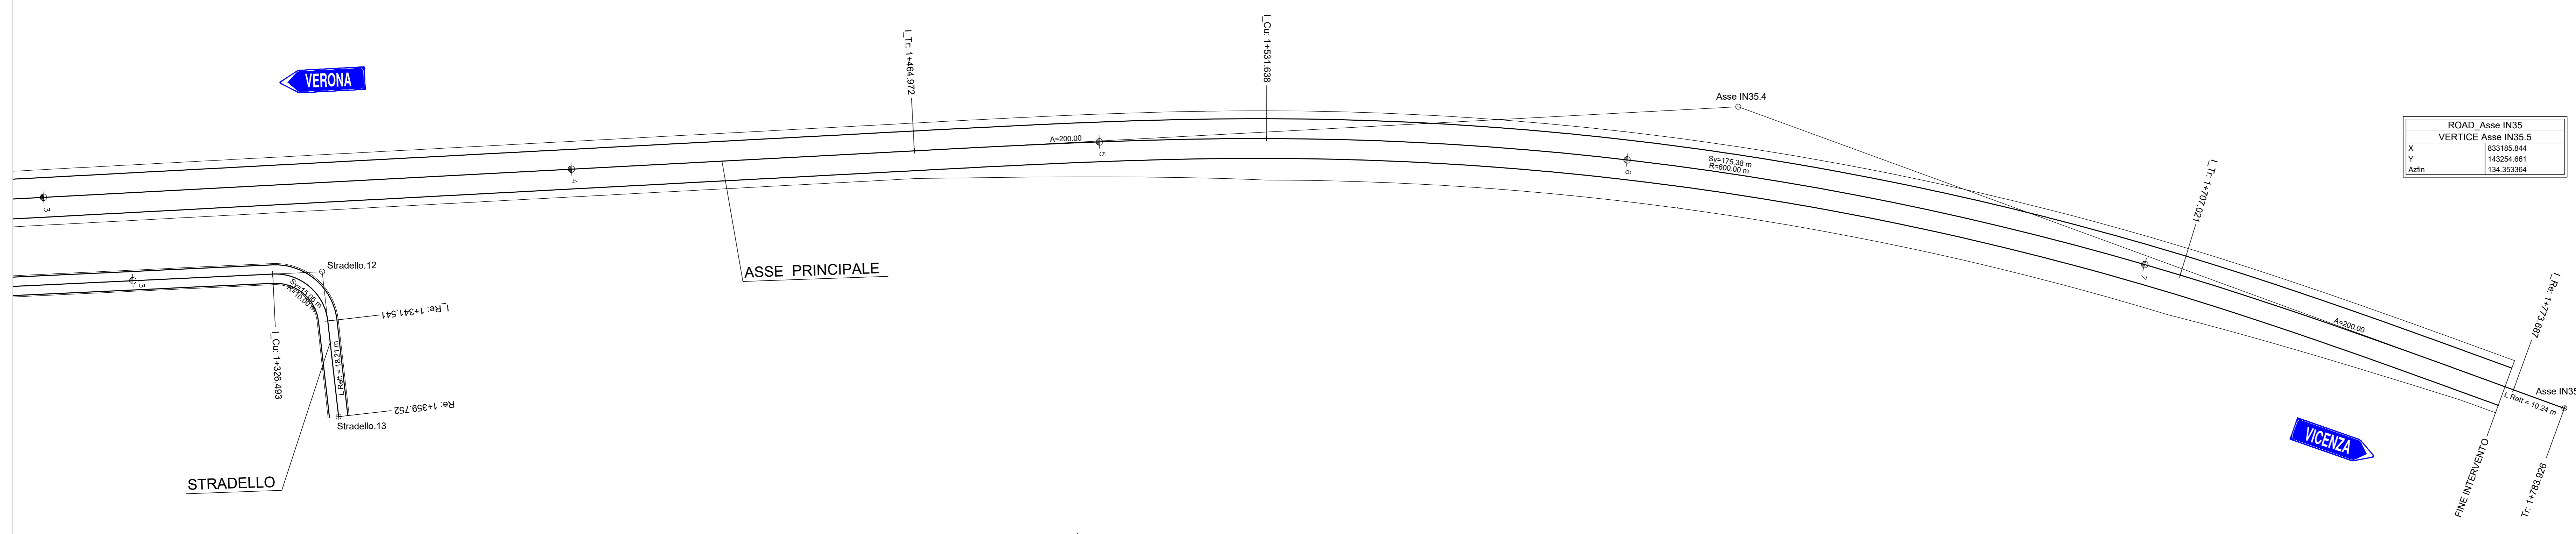

ROAD Stradello			
VERTICE Stradello.12			
X	832774.188	R1 X	0.000
Y	143359.988	Y	0.000
T1	9.361	Tin	0.000
T2	9.361	Tout	0.000
Alfa	65.800750	L1	0.000
Az1	109.066200	A1	0.000
Az2	204.866960	DeltaR1	0.000
		Tau1	0.000000
C X	832774.188	Ru X	0.000
Y	143359.988	Y	0.000
R	10.000	Tout	0.000
Alfa2	65.800750	Tout	0.000
Targa	9.361	L2	0.000
Sv	15.048	A2	0.000
		DeltaR2	0.000
		Tau2	0.000000

ROAD Stradello			
VERTICE Stradello.13			
X	832772.682		
Y	143332.478		
Azfin	204.866960		

COMMITTENTE: **ALTA Sorveglianza:**

GENERAL CONTRACTOR:

INFRASTRUTTURE FERROVIARIE STRATEGICHE DEFINITE DALLA LEGGE OBIETTIVO N. 443/01
LINEA A.V. /A.C. TORINO-VENEZIA Tratta VERONA-PADOVA
Lotto funzionale Verona-Bivio Vicenza
PROGETTO ESECUTIVO
 INTERFERENZE VIARIE
 IN35 - DEV. STRAD. STRADA SS PORCILANA DAL km 16+440 AL km 17+925
 GENERALE
 PLANIMETRIA DI TRACCIAMENTO - TAV.4

PROGETTA INTEGRATORE ING. ENRICO MALAVENGA C.A.P. n. 4399 Suddivisione	CONTRATTORE Iric-IV Due Ing. Paolo CAMBERI Data:	DIRETTORE LAVORI 	SCALA 1 1:500
---	---	----------------------	------------------

COMMESSA	LOTTO	FASE	ENTE	TIPO DOC.	OPERA/DISCIPLINA	PROG.	REV.	FOGLIO
IN17	12	E	P8	IN3500	008	A		

Consortio Iric-IV Due
 Visto Ing. Luca MANGOLI
 Progettazione:

Rev.	Descrizione	Redatto	Data	Verificato	Data	Approvato	Data	IL PROGETTISTA
A	IN3500E							Giuseppe Martinelli Coppo
B								
C								

COE. 837793701 | CUP: J11E1100000009 | File: C:\17+925\CONTRATTORE.DWG
 Progetto cofinanziato dalle Unione Europee | Cod. origine: 10000