
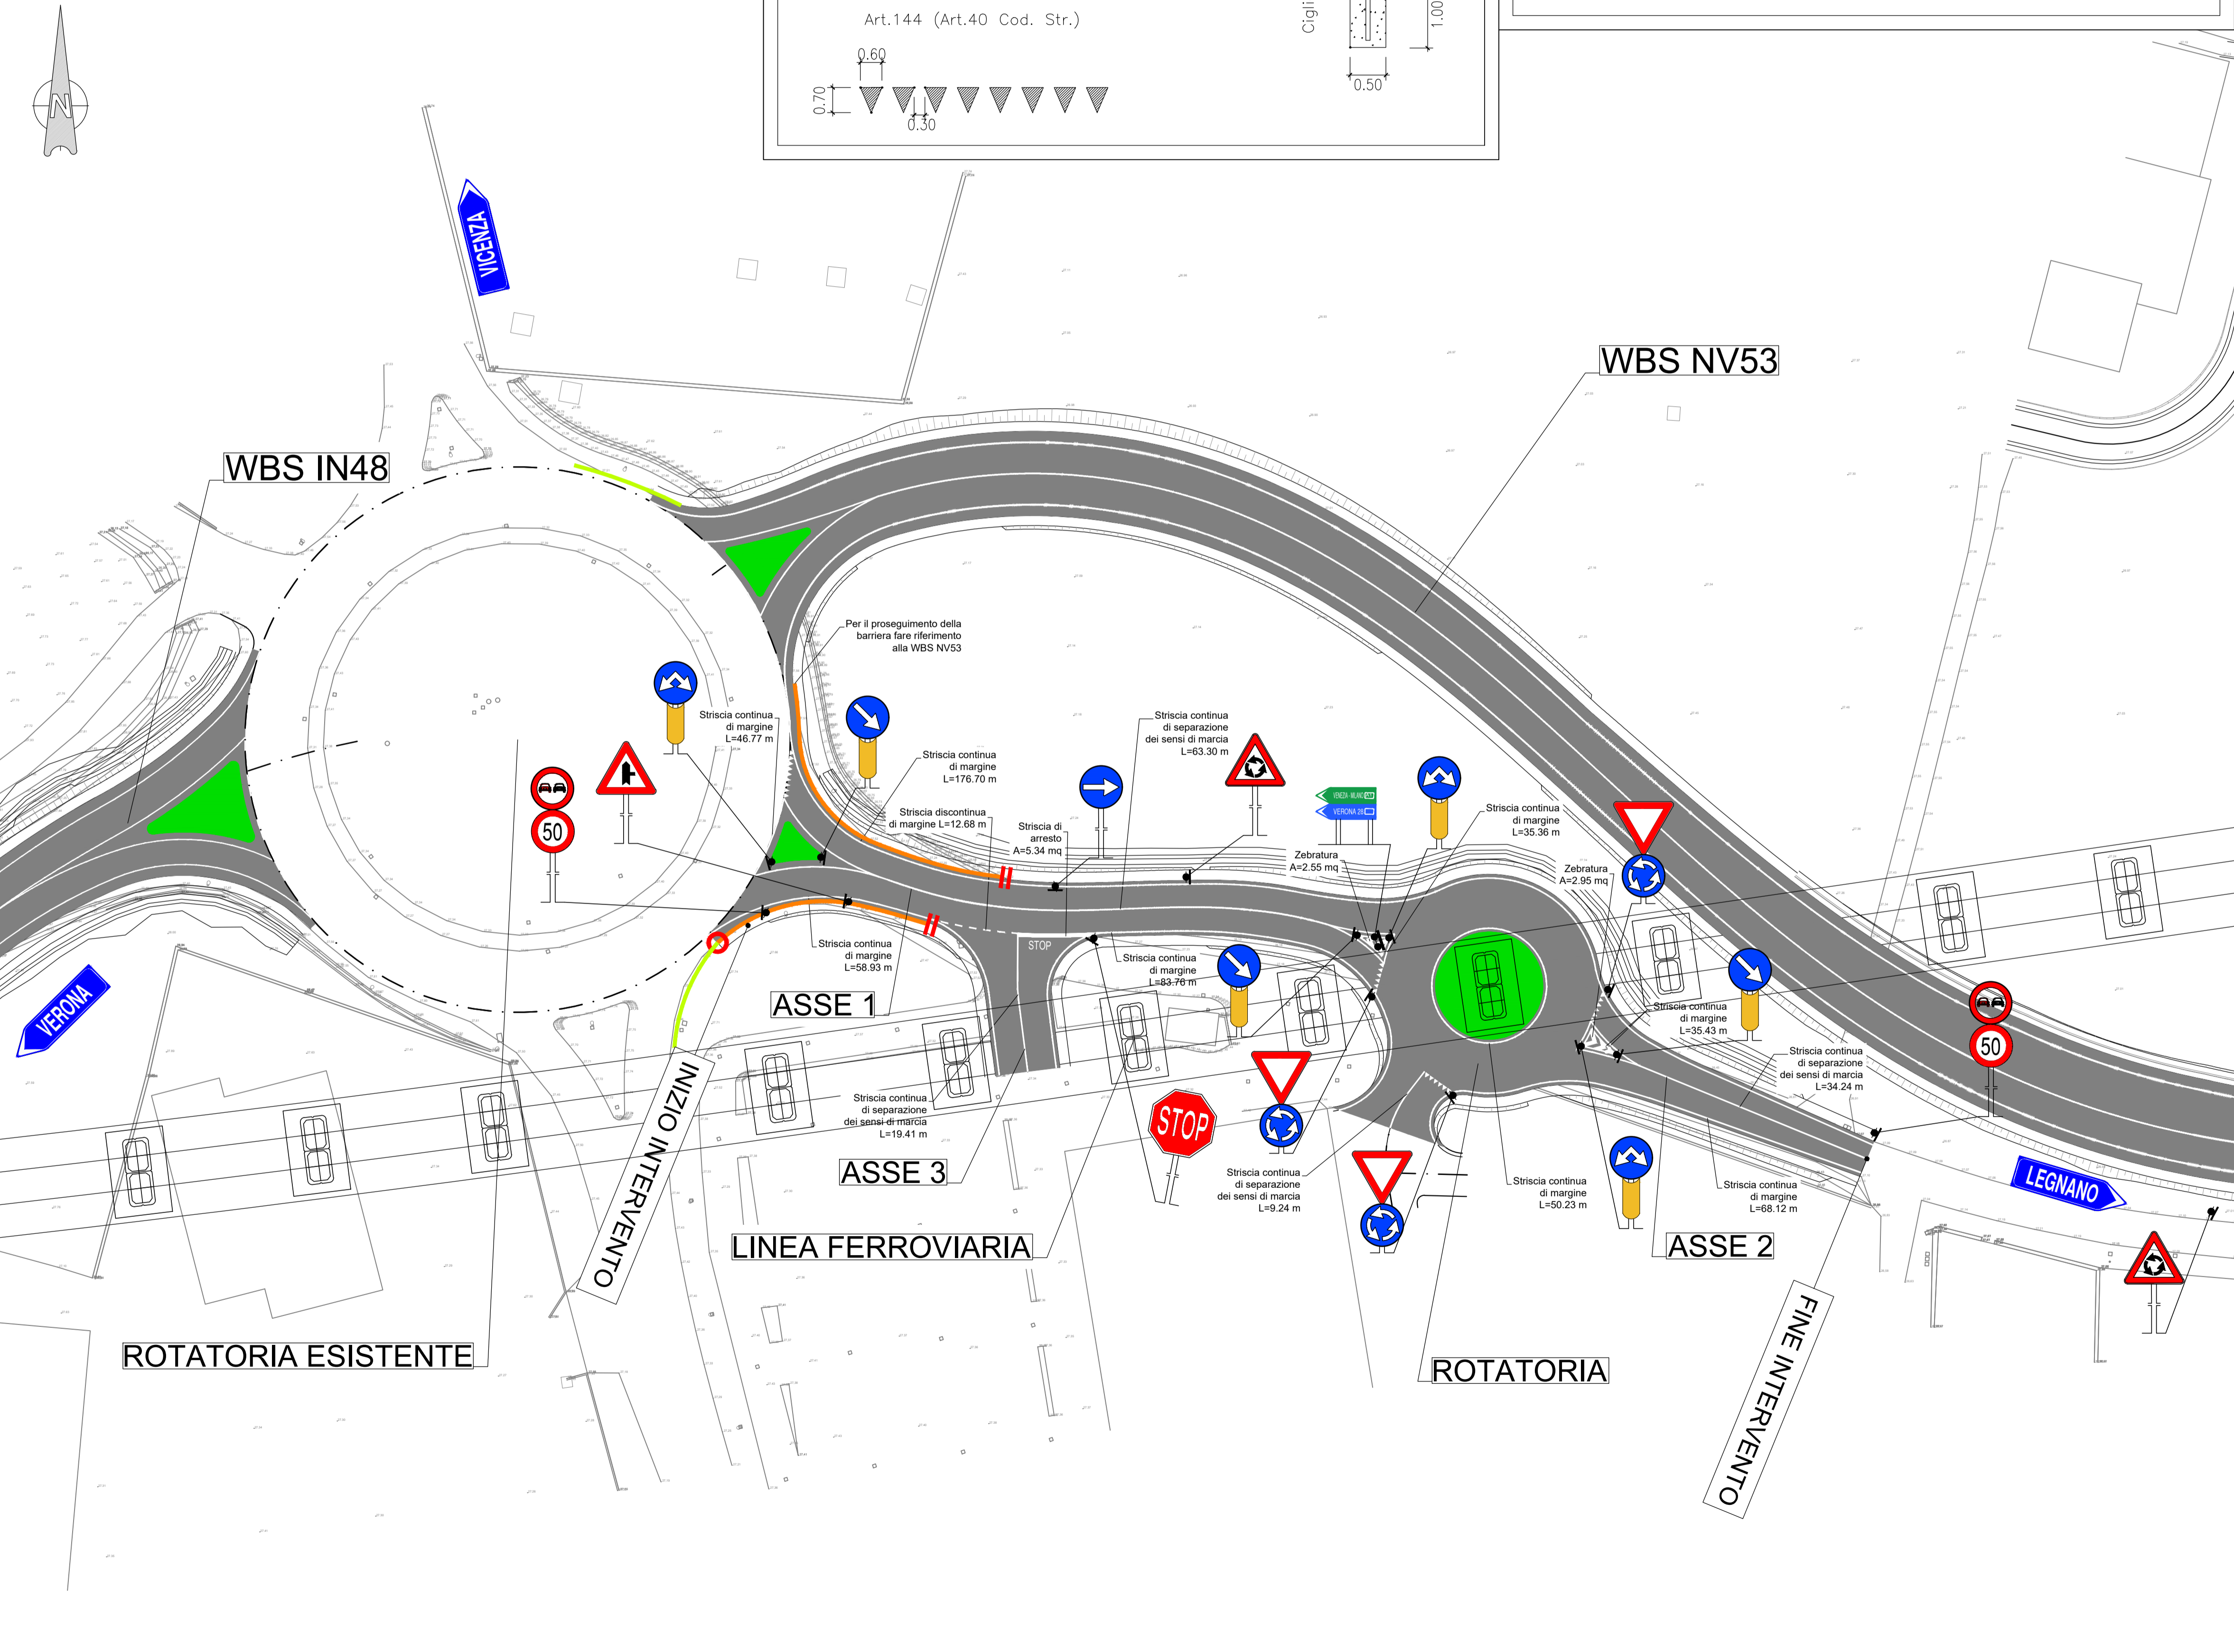


**NOTE**  
PER I DETTAGLI PROGETTUALI DELLE WBS IN48 e NV53 VEDI ELABORATI SPECIFICI.

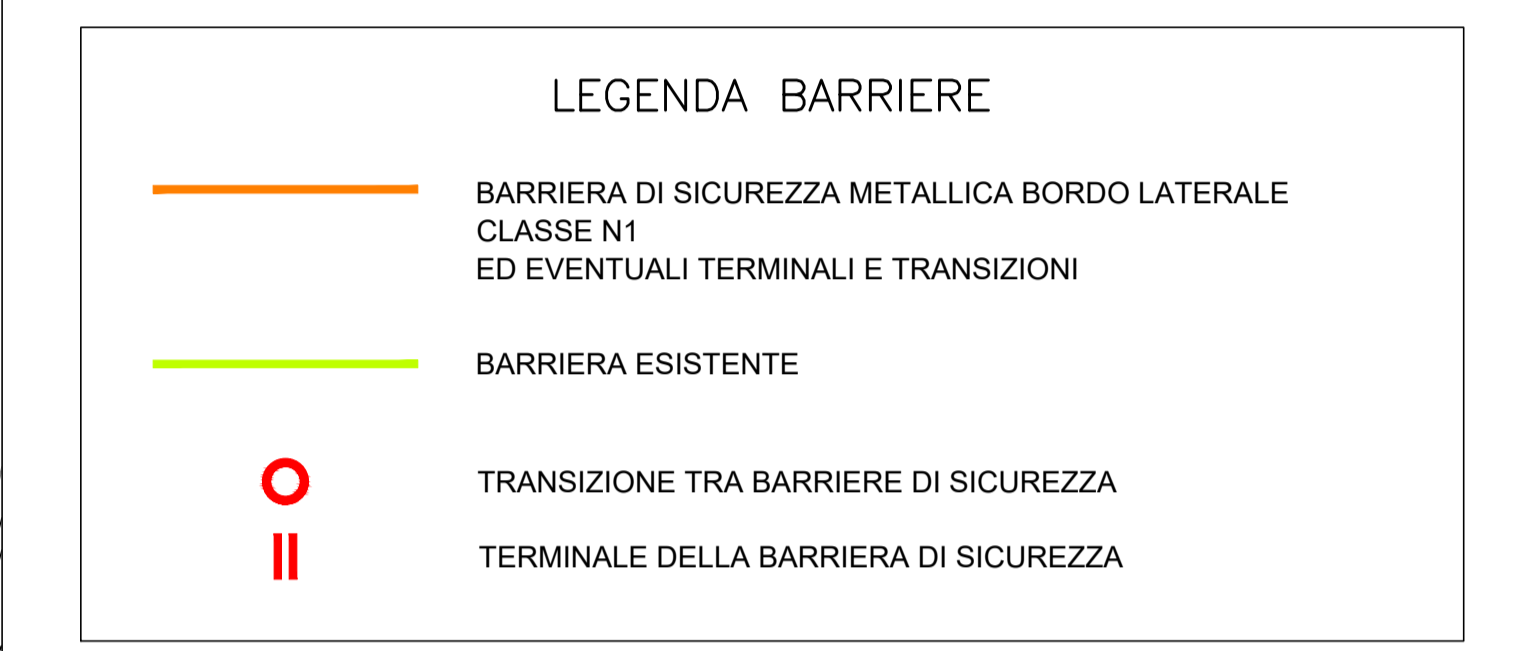

**COMMITTENTE:** RETE FERROVIARIA ITALIANA GRUPPO FERROVIE DELLO STATO

**ALTA SORVEGLIANZA:** GRUPPO FERROVIE DELLO STATO

**GENERAL CONTRACTOR:** Conorzio IricAV Due

**INFRASTRUTTURE FERROVIARIE STRATEGICHE DEFINITE DALLA LEGGE OBIETTIVO N. 443/01**  
**LINEA A.V. /A.C. TORINO-VENEZIA Tratta VERONA-PADOVA**  
**Lotto funzionale Verona-Bivio Vicenza**  
**PROGETTO ESECUTIVO**  
INTERFERENZE VIARIE  
IN42 - SISTEMAZIONE STRADA IN LOCALITA' BACCHE  
GENERALE  
PLANIMETRIA DELLA SEGNALETICA E DELLE BARRIERE

GENERAL CONTRACTOR		DIRETTORE LAVORI		SCALA :
Conorzio IricAV Due Ing. Paolo CARMONA Data:		Ing. Luca RANDOLFI		1:500
COMMESSA	LOTTO	FASE	ENTE	TIPO DOC.
IN17	12	E	12	P8
OPERA/DISCIPLINA		PROGR.	REV.	FOGLIO
IN4200		003	A	11

VISTO CONSORZIO IRICAV DUE		Firma		Data	
		Ing. Luca RANDOLFI			

Rev.	Descrizione	Redatto	Data	Verificato	Data	Approvato	Data	IL PROGETTISTA
A	EMISSIONE	Paolo CARMONA	20/09/2021	Luca RANDOLFI	20/09/2021	Luca RANDOLFI	20/09/2021	Giuseppefabrizio Coppa
B								
C								

CIG: 8377957CD1 CUP: J41E9100000009 File: IN42000003A.DWG  
Cod. origine: 0000

Progetto cofinanziato dalla Unione Europea

Scalo di plot: TUTTI I DIRITTI DEL PRESENTE DOCUMENTO SONO RISERVATI. LA PRODUZIONE ANCHE PARZIALE È VIETATA