
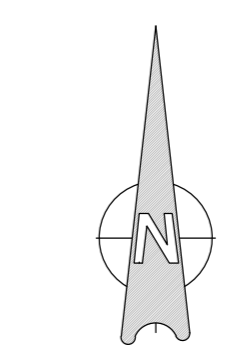
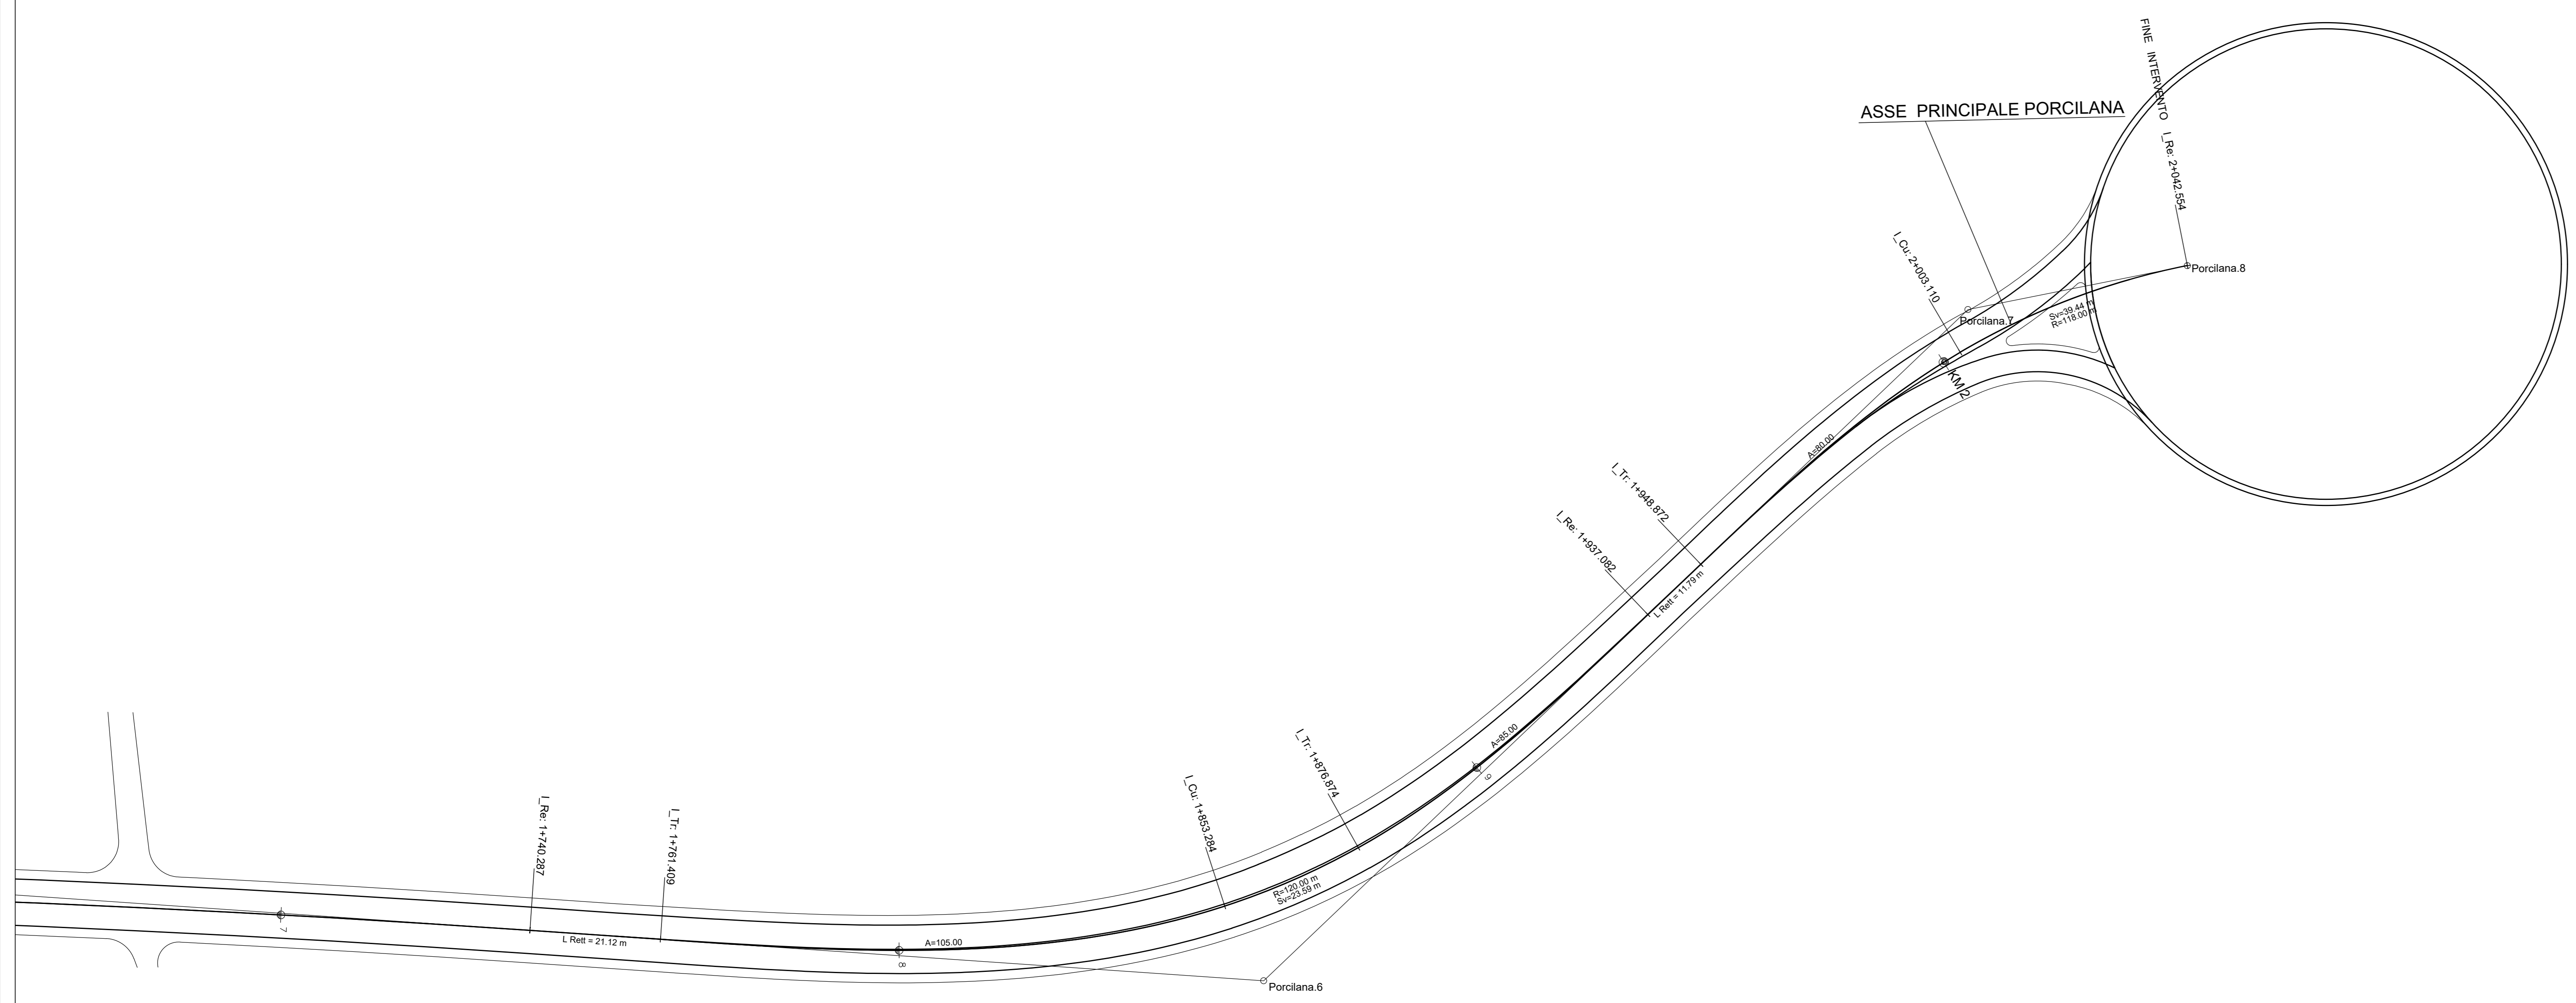



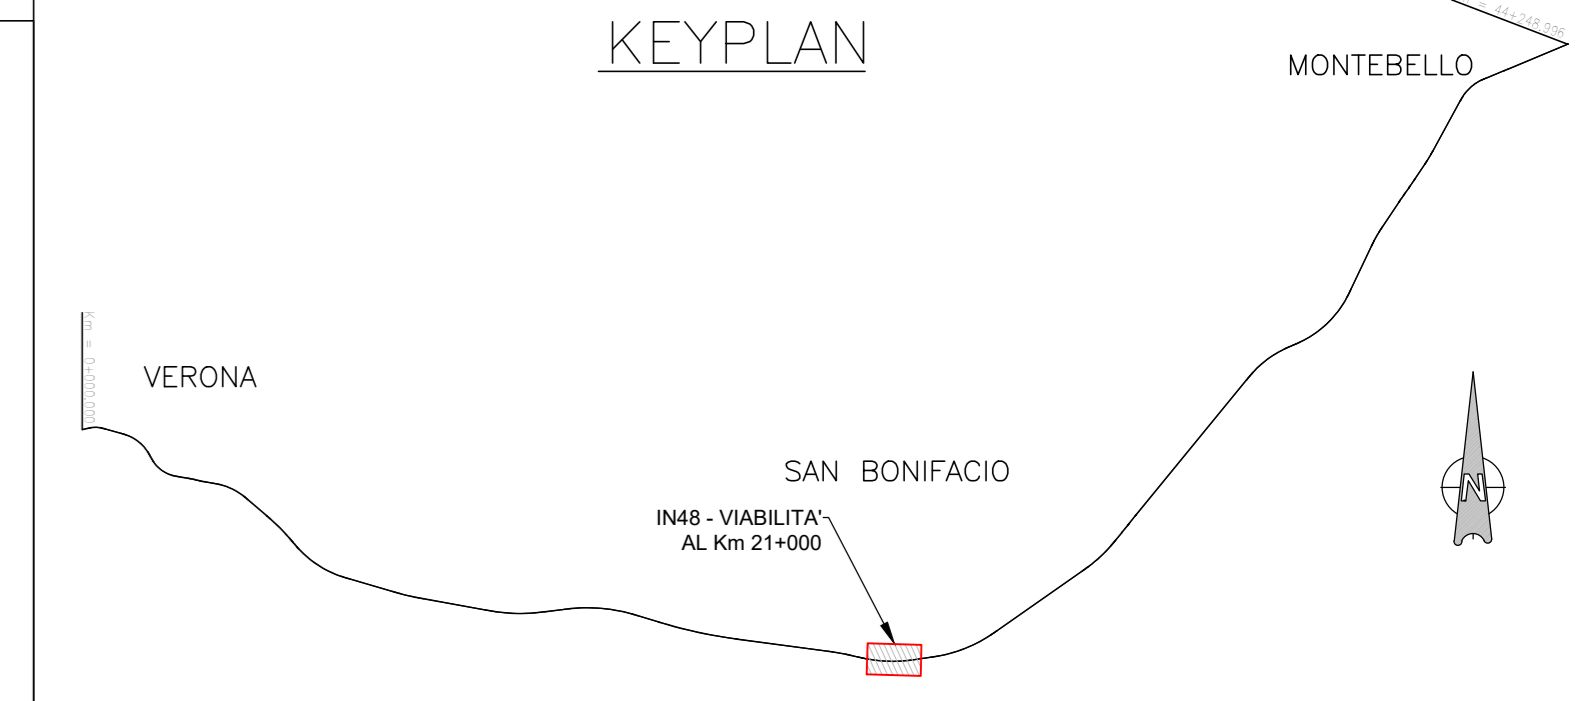

COMMITTENTE:  **ALTA SORVEGLIANZA:** 

GENERAL CONTRACTOR: 

INFRASTRUTTURE FERROVIARIE STRATEGICHE DEFINITE DALLA LEGGE OBIETTIVO N. 443/01
LINEA A.V. /A.C. TORINO-VENEZIA Tratta VERONA-PADOVA
Lotto funzionale Verona-Bivio Vicenza
PROGETTO ESECUTIVO
 INTERFERENZE VIARIE
 IN48 - DEV. STRAD. STRADA PORCILANA DA pk 20+700,00 A pk 21+625,00
 GENERALE
 PLANIMETRIA DI TRACCIAMENTO - TAV. 2

GENERAL CONTRACTOR		DIRETTORE LAVORI		SCALA 1				
Conorzio Iric4V Due		Ing. Luca CAMERANI		1:500				
Progettazione:		Data:						
COMMESSA	LOTTI	FASE	ENTE	TIPO DOC.	OPERA/DISCIPLINA	PROG.	REV.	FOGLIO
IN48	12	E	12	P8	IN4800	005	A	1

Rev.	Descrizione	Redatto	Data	Verificato	Data	Approvato	Data	IL PROGETTISTA
A	IN4800E							Giuseppe Cortizo Coppo
B								
C								

COE. 837793701 CUP: A11E1100000009 File: I:\2018\4800000000_Plan_Tracciamento_Linea_PADOVA_Cod. origine: 10000