


SEZIONE TIPO - STRADA PODERALE 4.00m

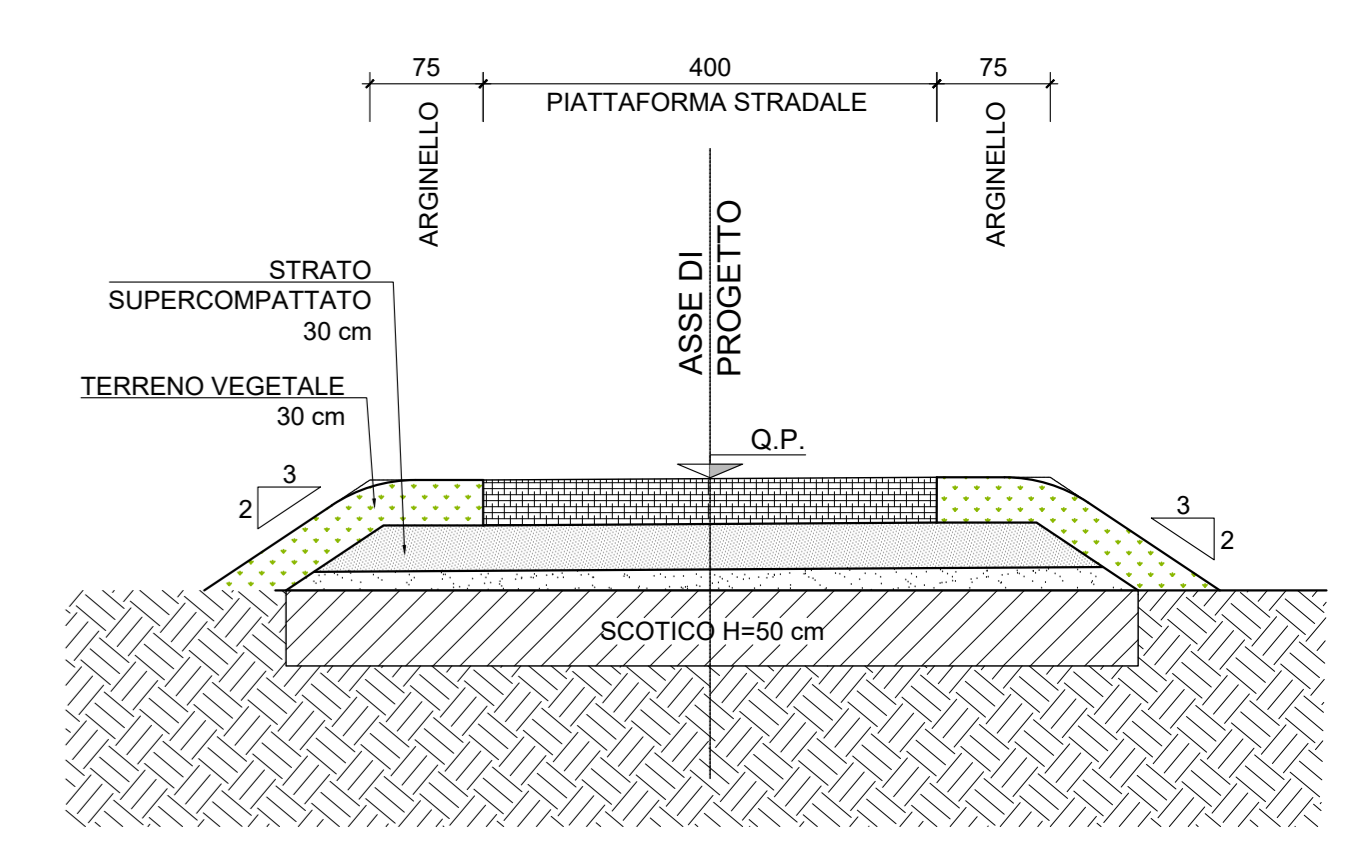

COMMITTENTE:  **ALTA SORVEGLIANZA:** 



INFRASTRUTTURE FERROVIARIE STRATEGICHE DEFINITE DALLA LEGGE OBIETTIVO N. 443/01
LINEA A.V. /A.C. TORINO-VENEZIA Tratta VERONA-PADOVA
Lotto funzionale Verona-Bivio Vicenza
PROGETTO ESECUTIVO
 INTERFERENZE VIARIE
 IN48 - DEV. STRAD. STRADA PORCILANA DA pk 20+700,00 A pk 21+625,00
 GENERALE
 PLANIMETRIA DELLE STRADE PODERALI DI RICUCITURA - TAV. 2

GENERAL CONTRACTOR		DIRETTORE LAVORI		SCALA:				
IL PROGETTISTA INTEGRATORE Ing. Giovanni CAGLIARDI ALBA - PROV. CN - TEL. 0172/4503	Consorzio IRICAV DUE Ing. Paolo CARONDI Data: 11/05/2011	Firma 	Data 11/05/2011	1:500				
COMMESSA	LOTTO	FASE	ENTE	TIPO DOC.	OPERA/DISCIPLINA	PROGR.	REV.	FOLGIO
IN17	12	E	12	P8	IN4800	010	A	11

VISTO CONSORZIO IRICAV DUE
 Firma:  Data: 11/05/2011

Progettazione:
 Rev. Descrizione Redatto Verificato Approvato Data
 A BRISONE
 B
 C

IL PROGETTISTA
 Giuseppe Caviglioglio Gruppo
 Data: 11/05/2011

OS. 837757001 CUP: J41E91000000009 File: 0112010000000000.dwg Cod. origine: 0000

 Progetto cofinanziato dalla Unione Europea

TUTTI I DIRITTI DEL PRESENTE DOCUMENTO SONO RISERVATI. LA RIPRODUZIONE ANCHE PARZIALE È VIETATA.