


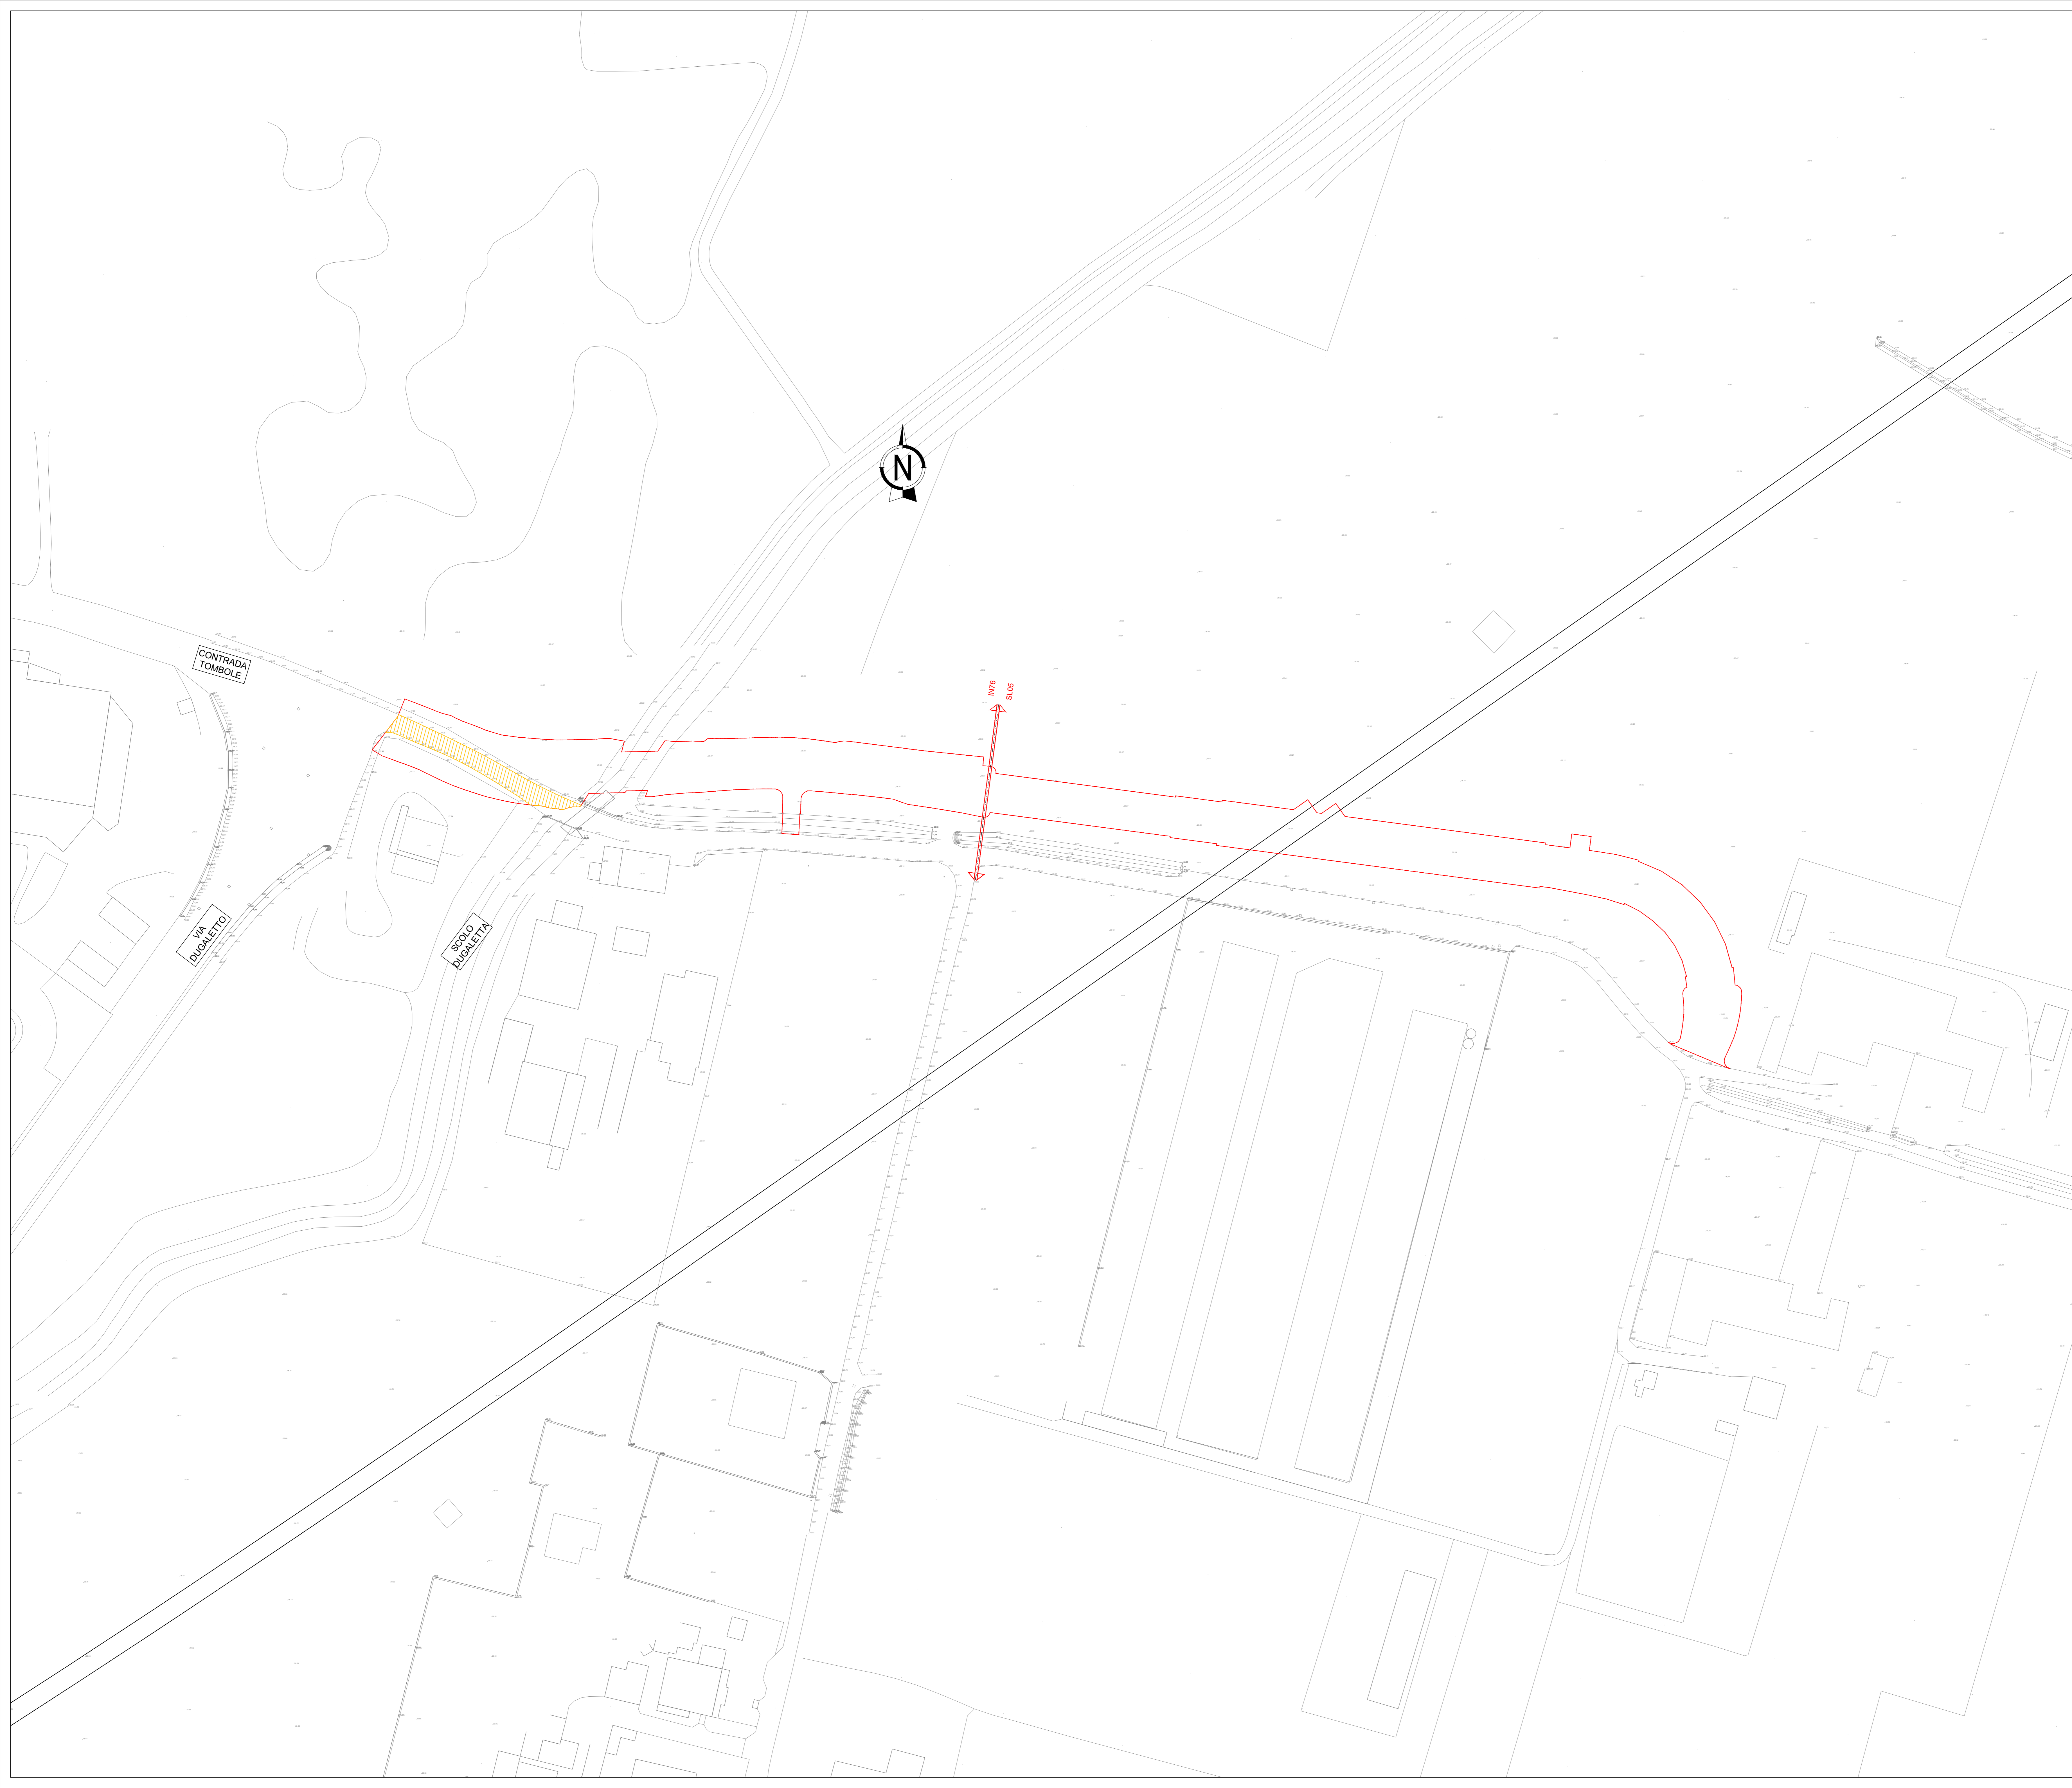

LEGENDA

- IMPRONTA DELL'OPERA
- DEMOLIZIONE DI PAVIMENTAZIONI STRADALI



COMMITTENTE: **RFI**
RETE FERROVIARIA ITALIANA
GRUPPO FERROVIE DELLO STATO

ALTA SORVEGLIANZA: **ITALENERGIA**
GRUPPO FERROVIE DELLO STATO

GENERAL CONTRACTOR: **Conorzio Irico-IV Due**

INFRASTRUTTURE FERROVIARIE STRATEGICHE DEFINITE DALLA LEGGE OBIETTIVO N. 443/01
LINEA A.V. /A.C. TORINO-VENEZIA Tratta VERONA-PADOVA
Lotto funzionale Verona-Bivio Vicenza
PROGETTO ESECUTIVO
IN - INTERFERENZE VIARIE
IN76 - ADEGUAMENTO VIA TOMBOLE A PK 23+900
GENERALE
PLANIMETRIA STATO DI FATTO

GENERAL CONTRACTOR
Progettista Integratore: **Irico-IV Due**
Ing. Paolo CARMONA
Data: _____

DIRETTORE LAVORI
Ing. Luca MANGOLI
Data: _____

SCALA 1:500

COMMESSA	LOTTO	FASE	ENTE	TIPO DOC.	OPERA/DISCIPLINA	PROG.	REV.	FOGLIO
IN17	12	E	12	P8	IN7600	001	A	1

Progettazione:
 Rev. Descrizione Redatto Data Verificato Data Approvato Data IL PROGETTISTA
 A IMBOCCHE [Signature] 01/08/2018 [Signature] 01/08/2018 [Signature]
 B [Signature] [Signature] [Signature]
 C [Signature] [Signature] [Signature]

COE: 837793701 CUP: J11E1100000009 File: C:\17\IN76\IN7600\001\A.dwg
 Progetto cofinanziato dalle Unione Europee Cod. origine: 10000

TUTTI I DIRITTI DEL PRESENTE DOCUMENTO SONO RISERVATI. LA PRODUZIONE ANCHE PARZIALE È VIETATA.