


PLANIMETRIA IDRAULICA  
SCALA: 1:500




KEYPLAN

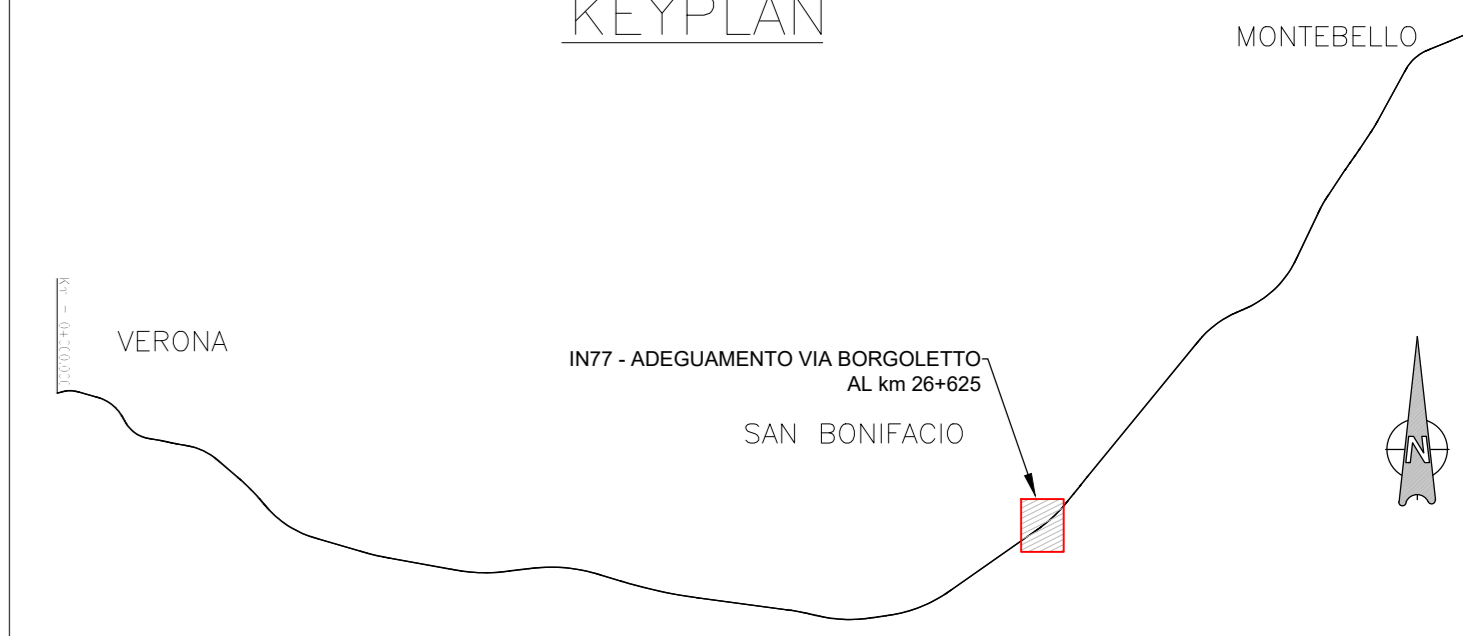

LEGENDA

- Fosso di guardia in terra, sezione trapezoidale
- 500x500mm - lato obliquo 2/3
- Embricci prefabbricati in calcestruzzo vibrocompreso
- Recapito idraulico - (Est,Nord,Quota)

PARTICOLARI IDRAULICI  
SCALA: 1:20

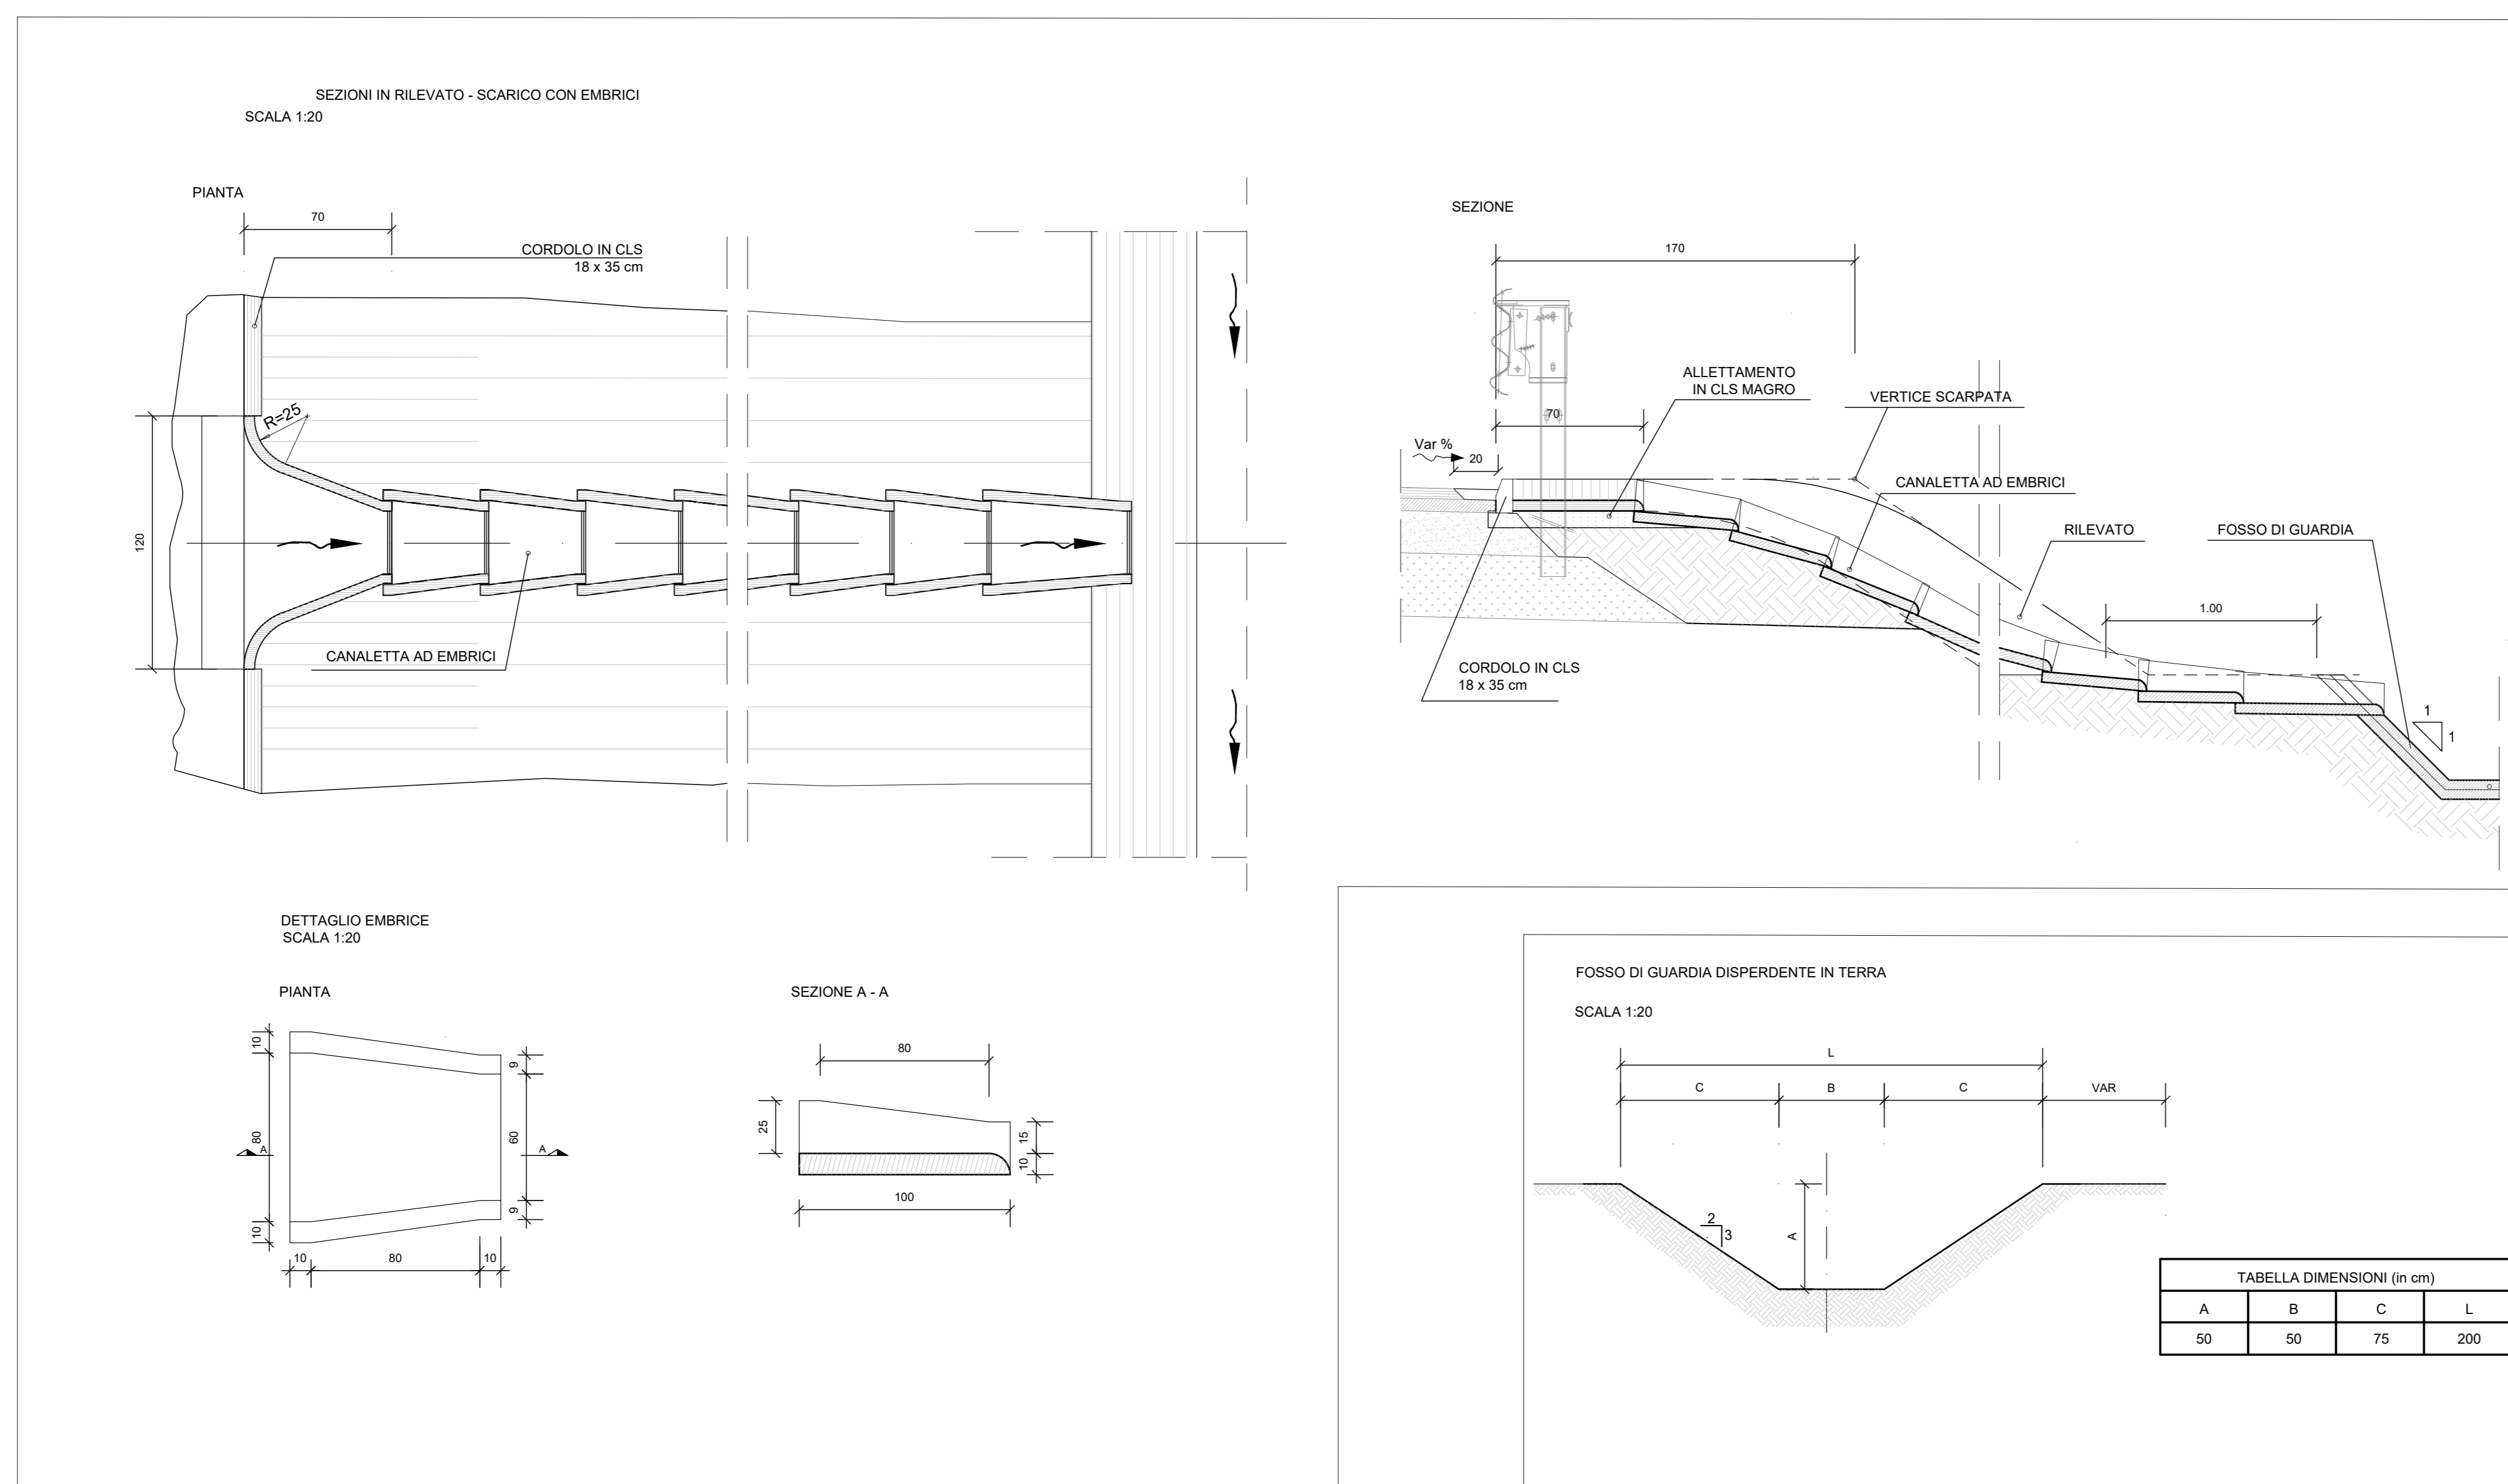

**COMMITENTE:** RETE FERROVIARIA ITALIANA GRUPPO FERROVIE DELLO STATO

**ALTA Sorveglianza:** GRUPPO FERROVIE DELLO STATO

**GENERAL CONTRACTOR:** Consorzio Irico-TV Due

**INFRASTRUTTURE FERROVIARIE STRATEGICHE DEFINITE DALLA LEGGE OBIETTIVO N. 443/01**  
**LINEA A.V. /A.C. TORINO-VENEZIA Tratta VERONA-PADOVA**  
**Lotto funzionale Verona-Bivio Vicenza**  
**PROGETTO ESECUTIVO**  
 IN - INTERFERENZE VIARIE  
 IN77 - ADEGUAMENTO VIA BORGOLETTO AL km 26+625  
 GENERALE

PLANIMETRIA IDRAULICA E PARTICOLARI IDRAULICI

GENERAL CONTRACTOR		DIRETTORE LAVORI		SCALA:
Consorzio Irico-TV Due		Ing. Paolo CARMINI		VARIE

COMMESSA	LOTTO	FASE	ENTE	TIPO DOC.	OPERA/DISCIPLINA	PROG.	REV.	FOGLIO
IN77	12	E	12	PIB	IN77/01	0101	A	1/1

VISTO CONSORZIO IRICO-TV DUE				Data	
Firma				Data	
Ing. Leon BASSOGLI					

Rev.	Descrizione	Redatto	Data	Verificato	Data	Approvato	Data	IL PROGETTISTA
A	BESICNE		2010		2010		2010	Giuseppe Fabrizio Ceppo
B								
C								

Cod. 837795701 CUP: J4181100000009 File: 11102010-1700101A.DWG  
 Progetto cofinanziato dalla Unione Europea Cod. origine: 0000

TUTTI I DIRITTI DEL PRESENTE DOCUMENTO SONO RISERVATI. LA PRODUZIONE ANCHE PARZIALE È VIETATA.