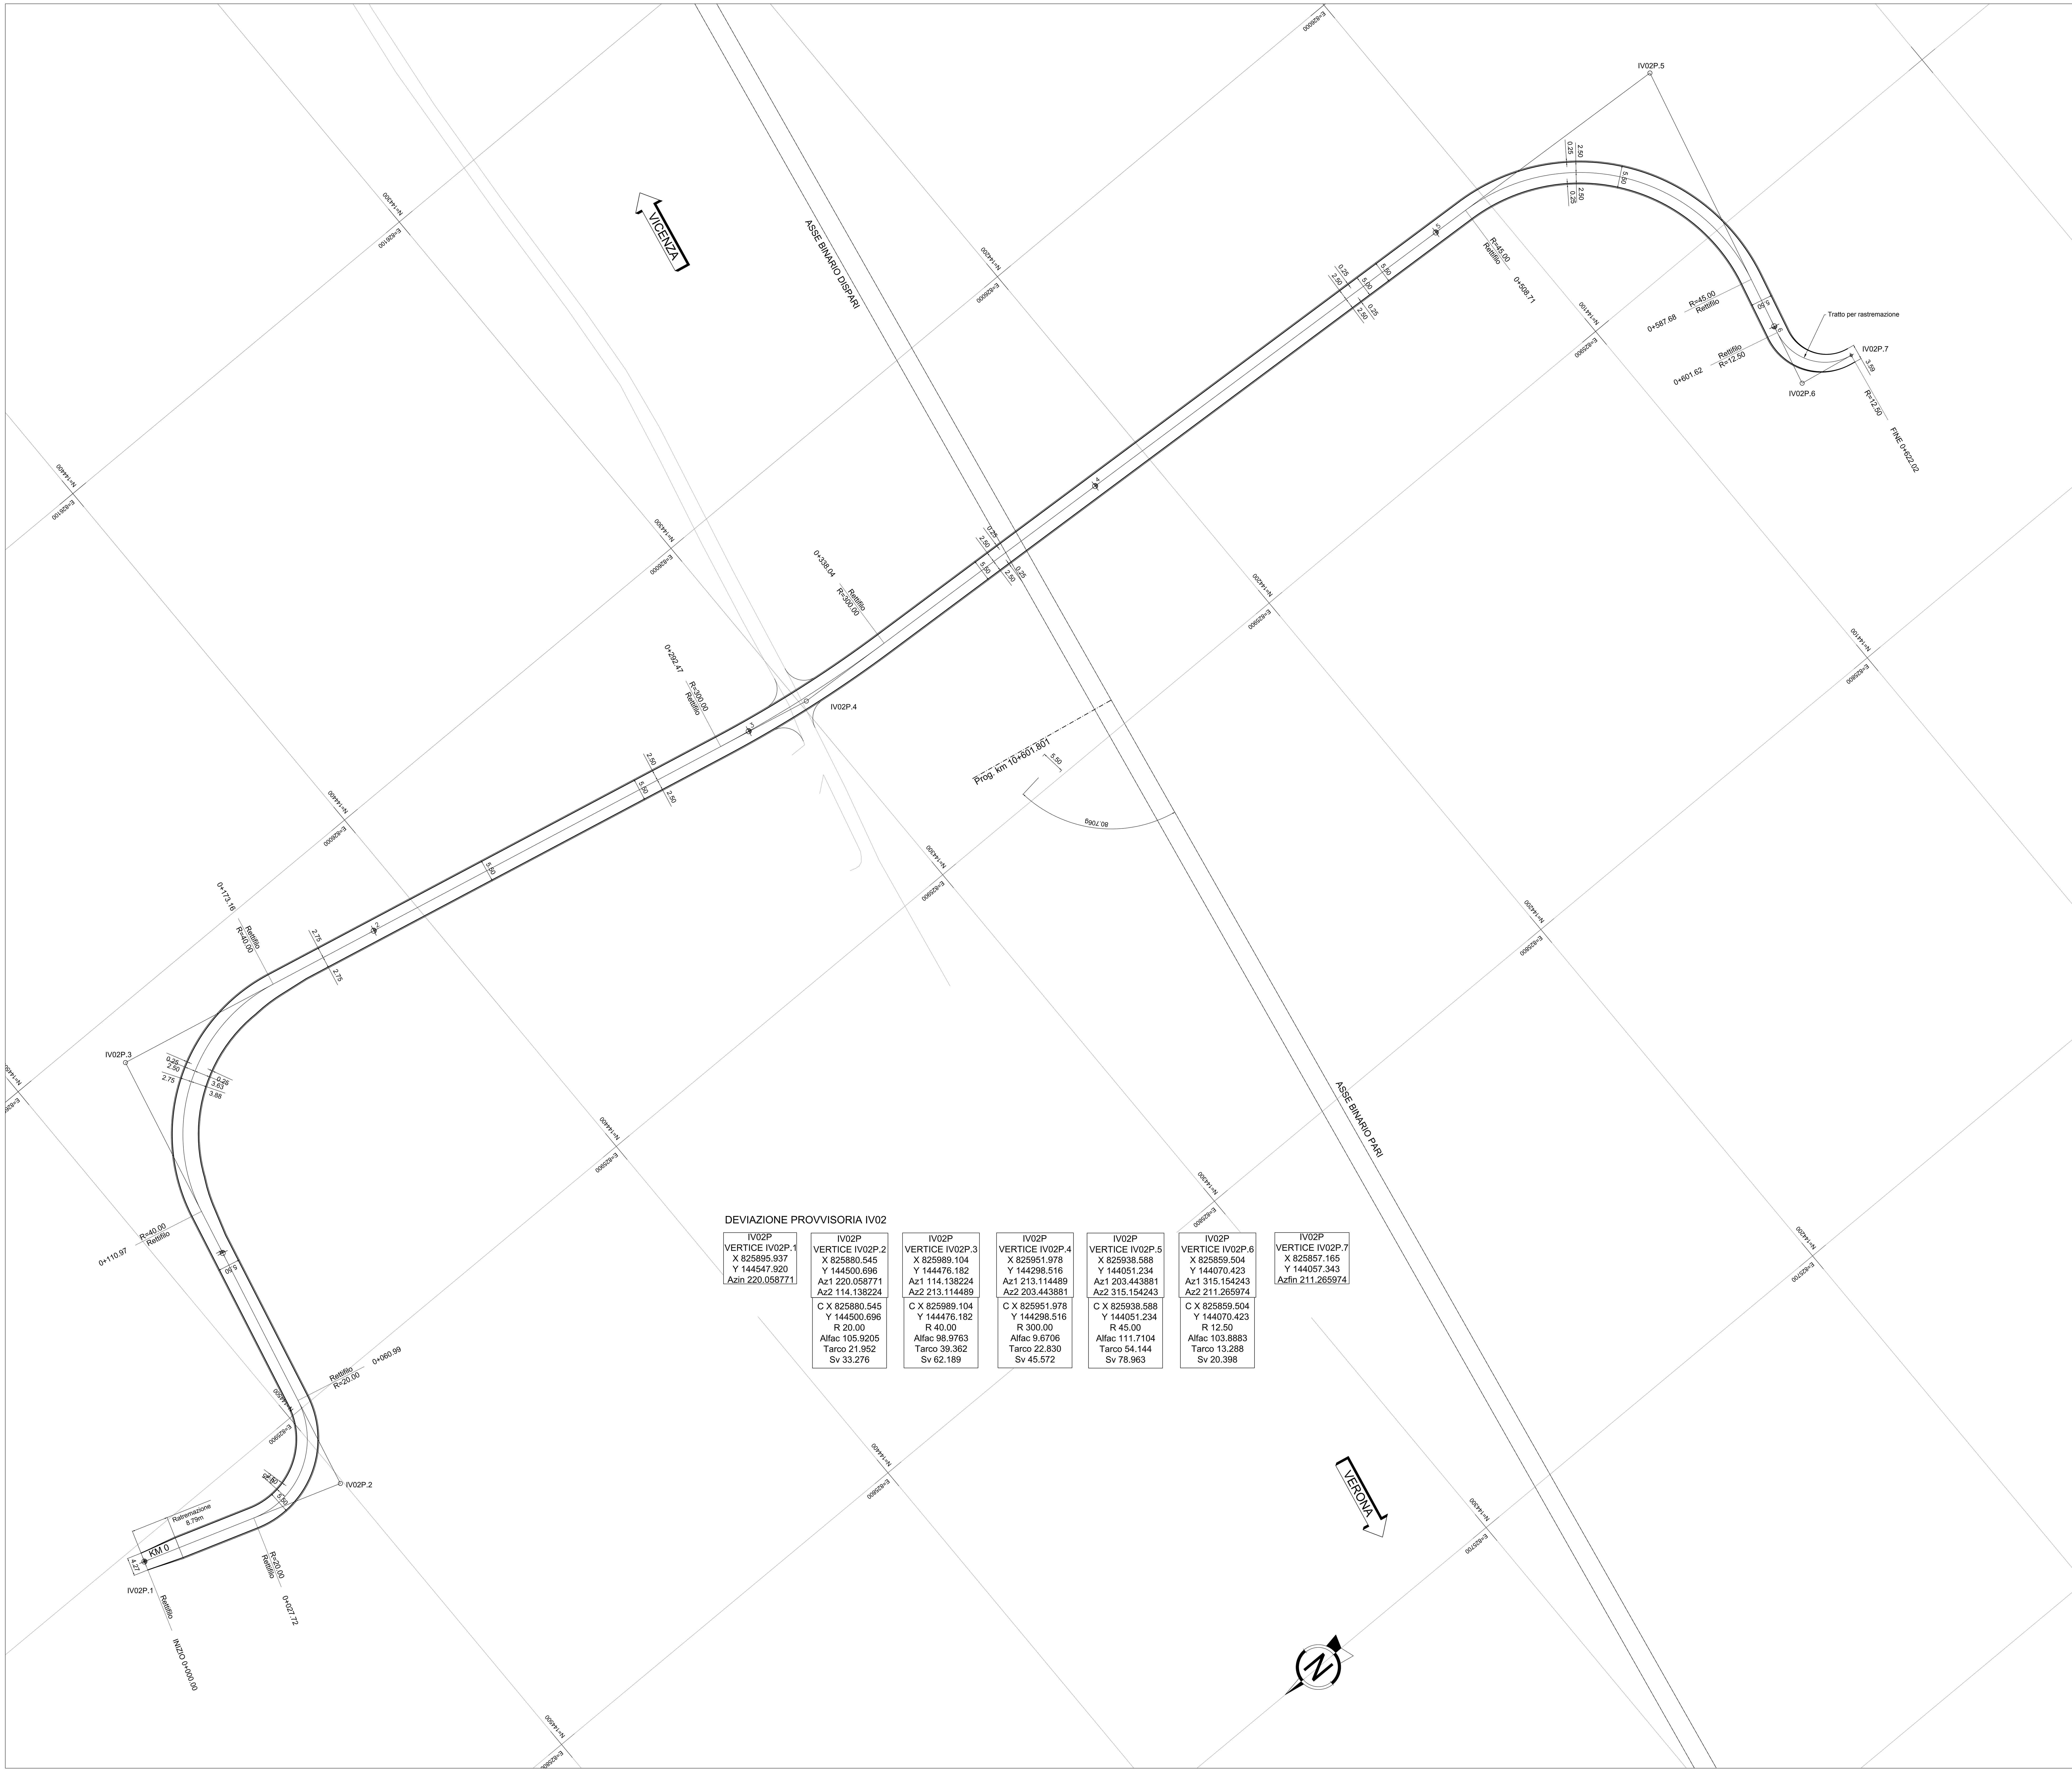

DEVIAZIONE PROVVISORIA IV02

IV02P	IV02P	IV02P	IV02P	IV02P	IV02P	IV02P
VERTICE IV02P.1	VERTICE IV02P.2	VERTICE IV02P.3	VERTICE IV02P.4	VERTICE IV02P.5	VERTICE IV02P.6	VERTICE IV02P.7
X 825895.937	X 825880.545	X 825989.104	X 825951.978	X 825938.588	X 825859.504	X 825857.165
Y 144547.920	Y 144500.696	Y 144476.182	Y 144298.516	Y 144051.234	Y 144070.423	Y 144057.343
Azin 220.058771	Az1 220.058771	Az1 114.138224	Az1 213.114489	Az1 203.443881	Az1 315.154243	Azfin 211.265974
	Az2 114.138224	Az2 213.114489	Az2 203.443881	Az2 315.154243	Az2 211.265974	
	C X 825880.545	C X 825989.104	C X 825951.978	C X 825938.588	C X 825859.504	
	Y 144500.696	Y 144476.182	Y 144298.516	Y 144051.234	Y 144070.423	
	R 20.00	R 40.00	R 300.00	R 45.00	R 12.50	
	Alfac 105.9205	Alfac 98.9763	Alfac 9.6706	Alfac 111.7104	Alfac 103.8883	
	Tarco 21.952	Tarco 39.362	Tarco 22.830	Tarco 54.144	Tarco 13.288	
	Sv 33.276	Sv 62.189	Sv 45.572	Sv 78.963	Sv 20.398	

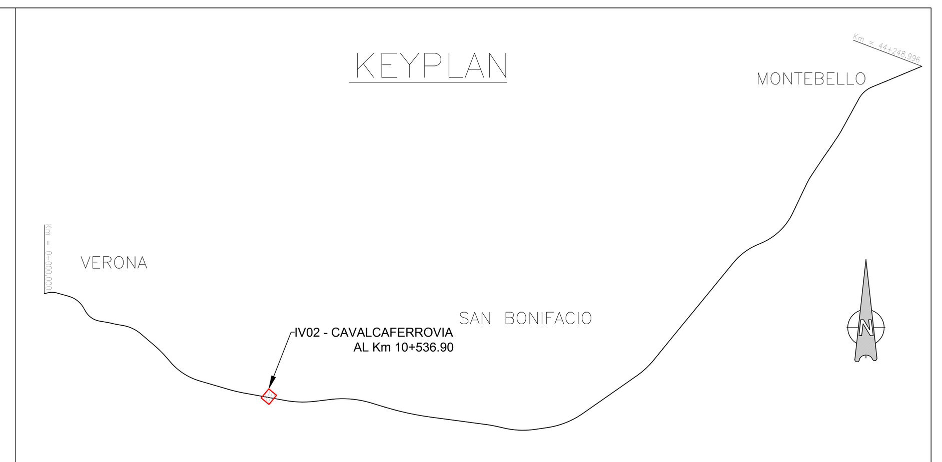

COMMITTENTE: RFI RETE FERROVIARIA ITALIANA – GRUPPO FERROVIE DELLO STATO

ALTA SORVEGLIANZA: ITALFERR – GRUPPO FERROVIE DELLO STATO

GENERAL CONTRACTOR: Consorzio IricAV Due

INFRASTRUTTURE FERROVIARIE STRATEGICHE DEFINITE DALLA LEGGE OBIETTIVO N. 443/01

LINEA A.V. /A.C. TORINO-VENEZIA Tratta VERONA-PADOVA
Lotto funzionale Verona-Bivio Vicenza

PROGETTO ESECUTIVO

IV - CAVALCAFERROVIA
IV02 - CAVALCAFERROVIA AL Km 10+536.90
GENERALE
PLANIMETRIA DI TRACCIAMENTO DELLA DEVIAZIONE PROVVISORIA

GENERAL CONTRACTOR		DIRETTORE LAVORI	SCALA :
IL PROGETTISTA INTEGRATORE Ing. Giovanni MALAVENDA iscritto all'ordine degli ingegneri di Venezia n. 4289 Data:	Consorzio Iricav Due ing. Paolo CARMONA Data:		1:500

COMMESSA	LOTTO	FASE	ENTE	TIPO DOC.	OPERA/DISCIPLINA	PROGR.	REV.	FOGLIO
IN17	12	E	I2	P8	IV0200	005	A	DI

VISTO CONSORZIO IRICAV DUE

Firma	Data
ing. Luca RANDOLFI	

Progettazione :

Rev.	Descrizione	Redatto	Data	Verificato	Data	Approvato	Data	IL PROGETTISTA
A	EMISSIONE	Coding	30/07/2021	C.Pinti	30/07/2021	P.Luciani	30/07/2021	Giuseppefabrizio Coppa
B								
C								Data:

CIG. 8377957CD1 | CUP: J41E91000000009 | File: IN1712EI2P8IV0200005A.DWG | Cod. origine: CODICE

Progetto cofinanziato dalla Unione Europea

Scala di plot:

TUTTI I DIRITTI DEL PRESENTE DOCUMENTO SONO RISERVATI: LA PRODUZIONE ANCHE PARZIALE È VIETATA