PLANIMETRIA IDRAULICA
SCALA: 1:500

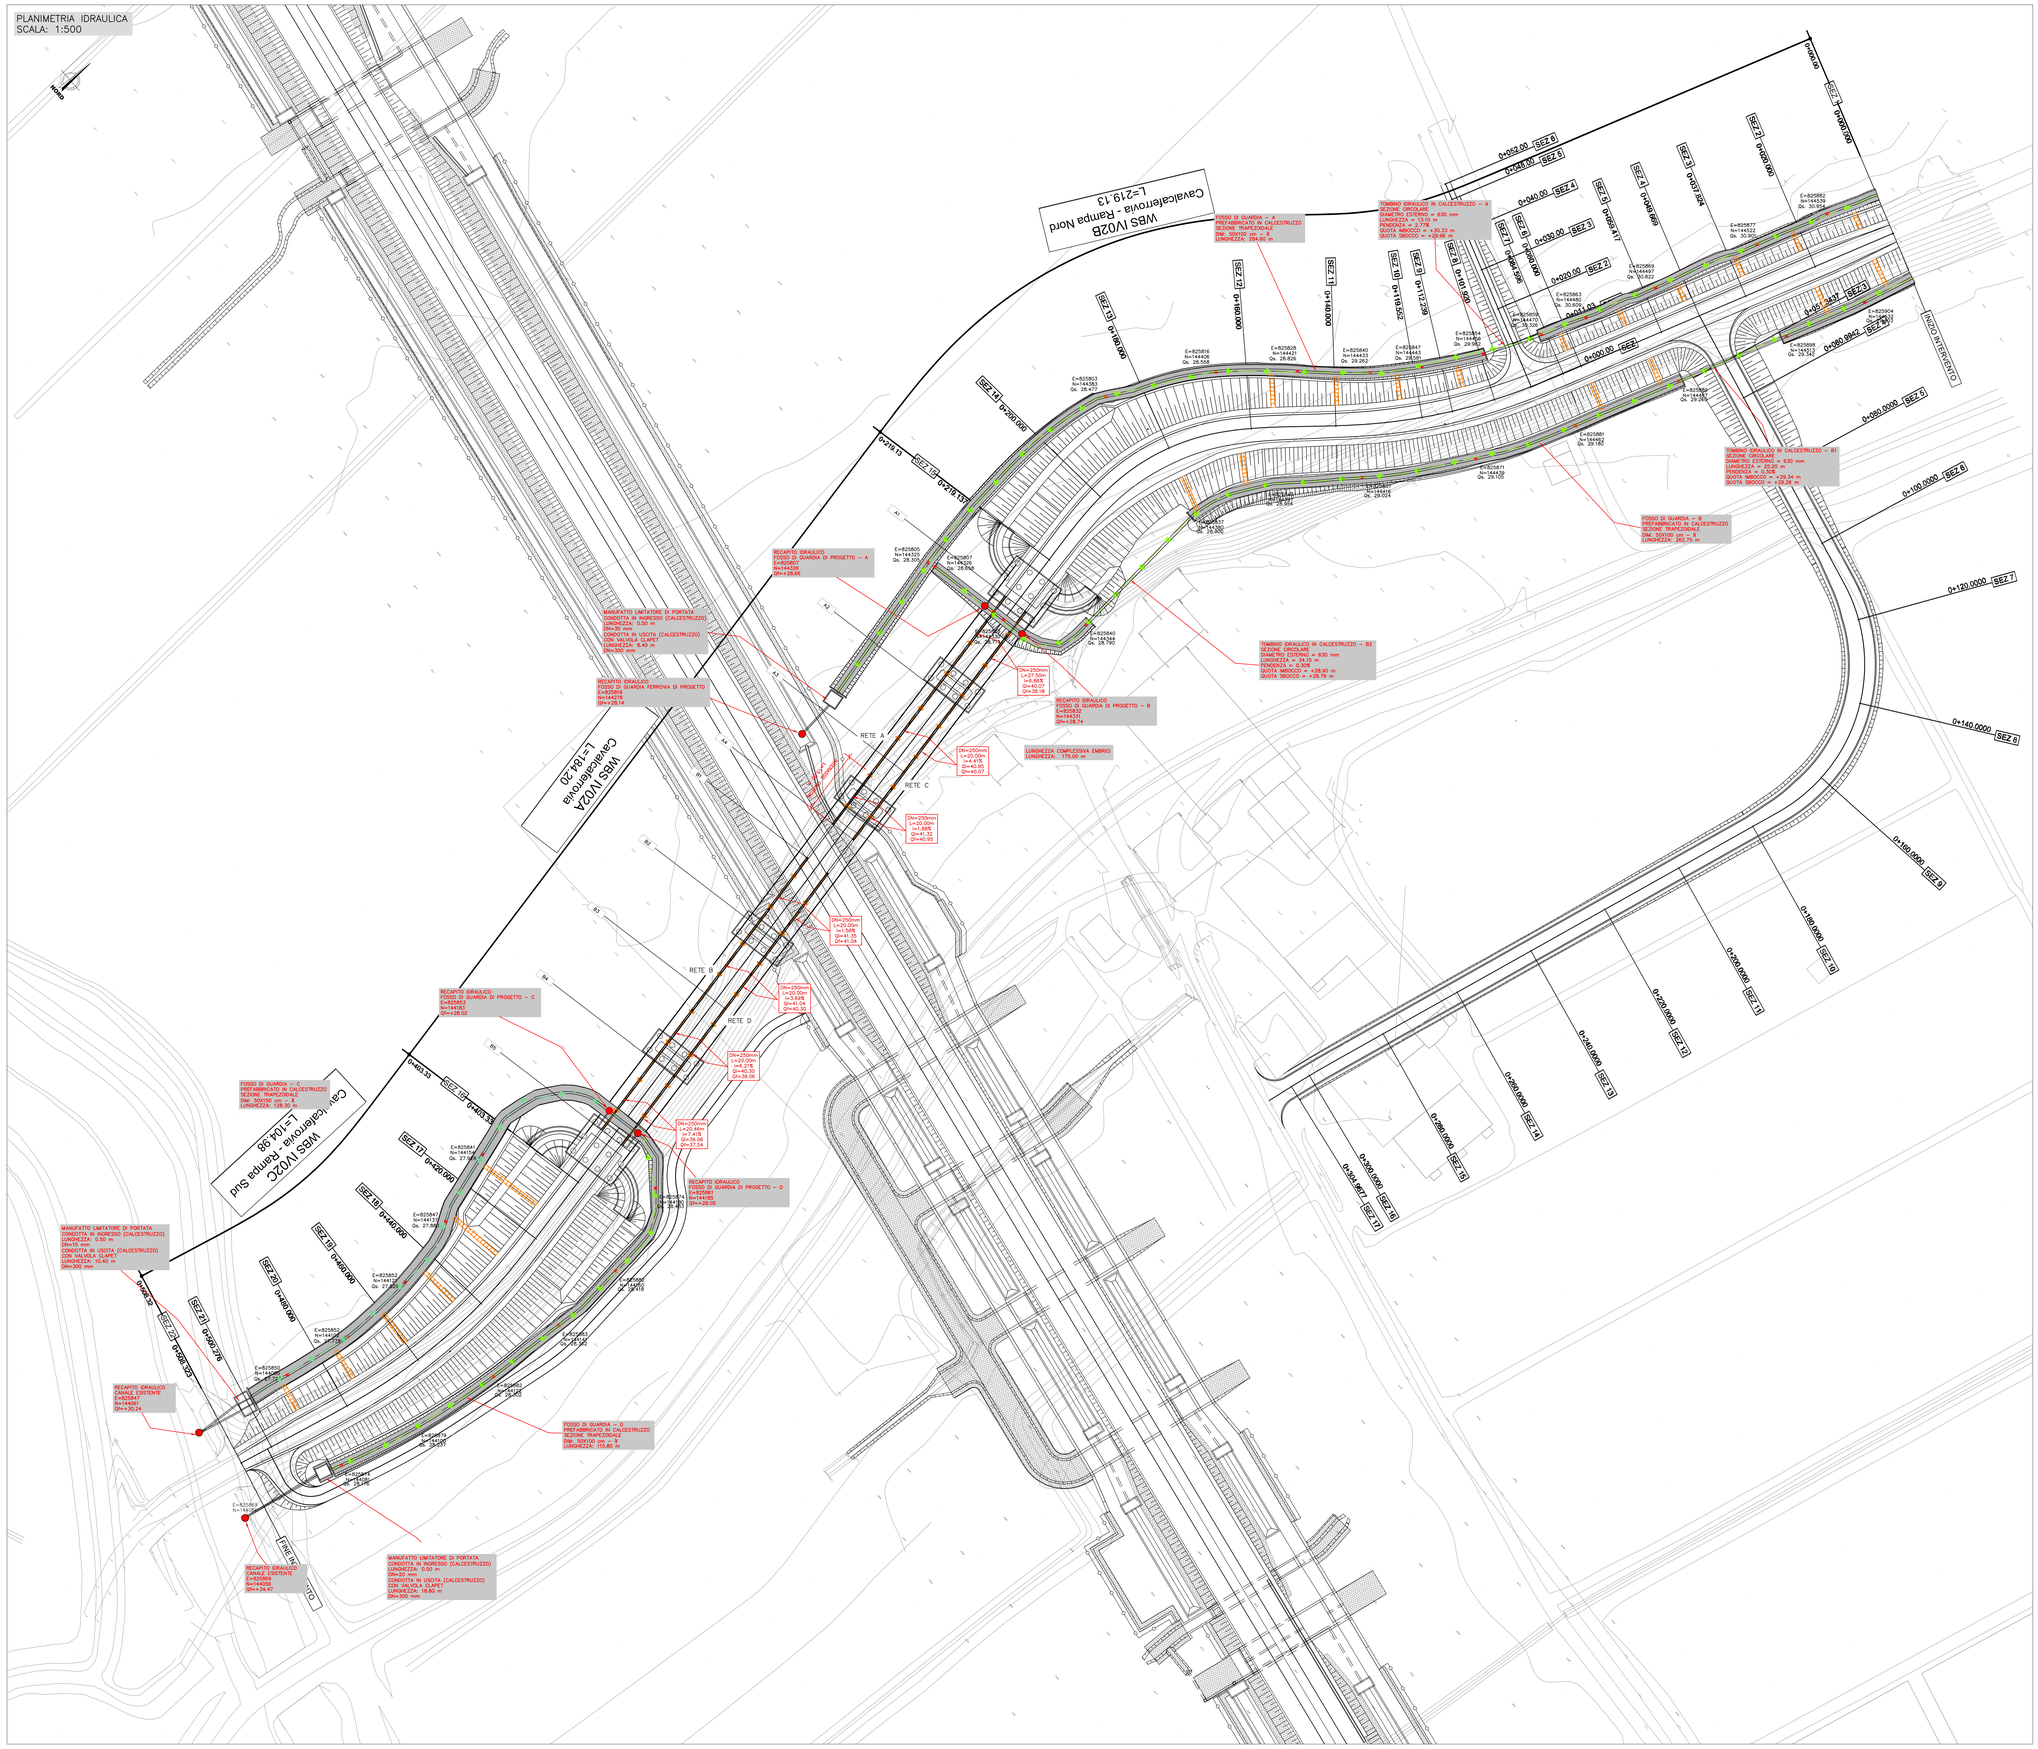
WBS IV02B
Cavalcaferrovia - Rampa Nord
L=219.13
WBS IV02A
Cavalcaferrovia
L=184.20
WBS IV02C
Cavalcaferrovia - Rampa Sud
L=104.98
FOSSO DI GUARDIA – A
PREFABBRICATO IN CALCESTRUZZO
SEZIONE TRAPEZOIDALE
LUNGHEZZA: 284.60 m
TOMBINO IDRAULICO IN CALCESTRUZZO – A
SEZIONE CIRCOLARE
DIAMETRO ESTERNO = 630 mm
QUOTA IMBOCCO = +30.37 m
QUOTA SBOCCO = +29.98 m
TOMBINO IDRAULICO IN CALCESTRUZZO – B1
SEZIONE CIRCOLARE
DIAMETRO ESTERNO = 630 mm
LUNGHEZZA = 25.00 m
TOMBINO IDRAULICO IN CALCESTRUZZO – B2
SEZIONE CIRCOLARE
DIAMETRO ESTERNO = 630 mm
LUNGHEZZA = 25.00 m
PENDENZA = 0.35%
QUOTA IMBOCCO = +28.90 m
QUOTA SBOCCO = +28.79 m
FOSSO DI GUARDIA – B
PREFABBRICATO IN CALCESTRUZZO
SEZIONE TRAPEZOIDALE
RECAPITO IDRAULICO
FOSSO DI GUARDIA DI PROGETTO – A
E=825805
N=144325
Qh=28.66
MANUFATTO LIMITATORE DI PORTATA
CONDOTTA IN INGRESSO (CALCESTRUZZO)
LUNGHEZZA: 0.50 m
Dim=30 mm
CONDOTTA IN USCITA (CALCESTRUZZO)
CON VALVOLA CLAPET
LUNGHEZZA: 6.40 m
Dim=300 mm
RECAPITO IDRAULICO
FOSSO DI GUARDIA FERROVIA DI PROGETTO
E=825816
N=144276
Qh=28.14
RECAPITO IDRAULICO
FOSSO DI GUARDIA DI PROGETTO – B
E=825830
N=144291
Qh=28.79
RECAPITO IDRAULICO
FOSSO DI GUARDIA DI PROGETTO – C
E=825853
N=144307
Qh=28.92
RECAPITO IDRAULICO
FOSSO DI GUARDIA DI PROGETTO – D
E=825861
N=144185
Qh=28.05
RECAPITO IDRAULICO
CANALE ESISTENTE
E=825847
N=144061
Qh=30.24
RECAPITO IDRAULICO
CANALE ESISTENTE
E=825869
N=144056
Qh=34.47
MANUFATTO LIMITATORE DI PORTATA
CONDOTTA IN INGRESSO (CALCESTRUZZO)
LUNGHEZZA: 0.50 m
Dim=300 mm
CONDOTTA IN USCITA (CALCESTRUZZO)
CON VALVOLA CLAPET
LUNGHEZZA: 18.80 m
Dim=300 mm
FOSSO DI GUARDIA – C
PREFABBRICATO IN CALCESTRUZZO
SEZIONE TRAPEZOIDALE
LUNGHEZZA: 128.90 m
FOSSO DI GUARDIA – D
PREFABBRICATO IN CALCESTRUZZO
SEZIONE TRAPEZOIDALE
LUNGHEZZA: 115.80 m
LUNGHEZZA COMPLESSIVA EMBRICI
LUNGHEZZA: 175.00 m
RETE A
RETE B
RETE C
RETE D
Dh=250mm
L=20.00m
i=4.41%
Qh=40.07
Qh=37.54
0+000.00 SEZ. 1
0+020.00 SEZ. 2
0+040.00 SEZ. 3
0+060.00 SEZ. 4
0+080.00 SEZ. 5
0+100.00 SEZ. 6
0+120.00 SEZ. 7
0+140.00 SEZ. 8
0+160.00 SEZ. 9
0+180.00 SEZ. 10
0+200.00 SEZ. 11
0+220.00 SEZ. 12
0+240.00 SEZ. 13
0+260.00 SEZ. 14
0+280.00 SEZ. 15
0+300.00 SEZ. 16
0+304.47 SEZ. 17