
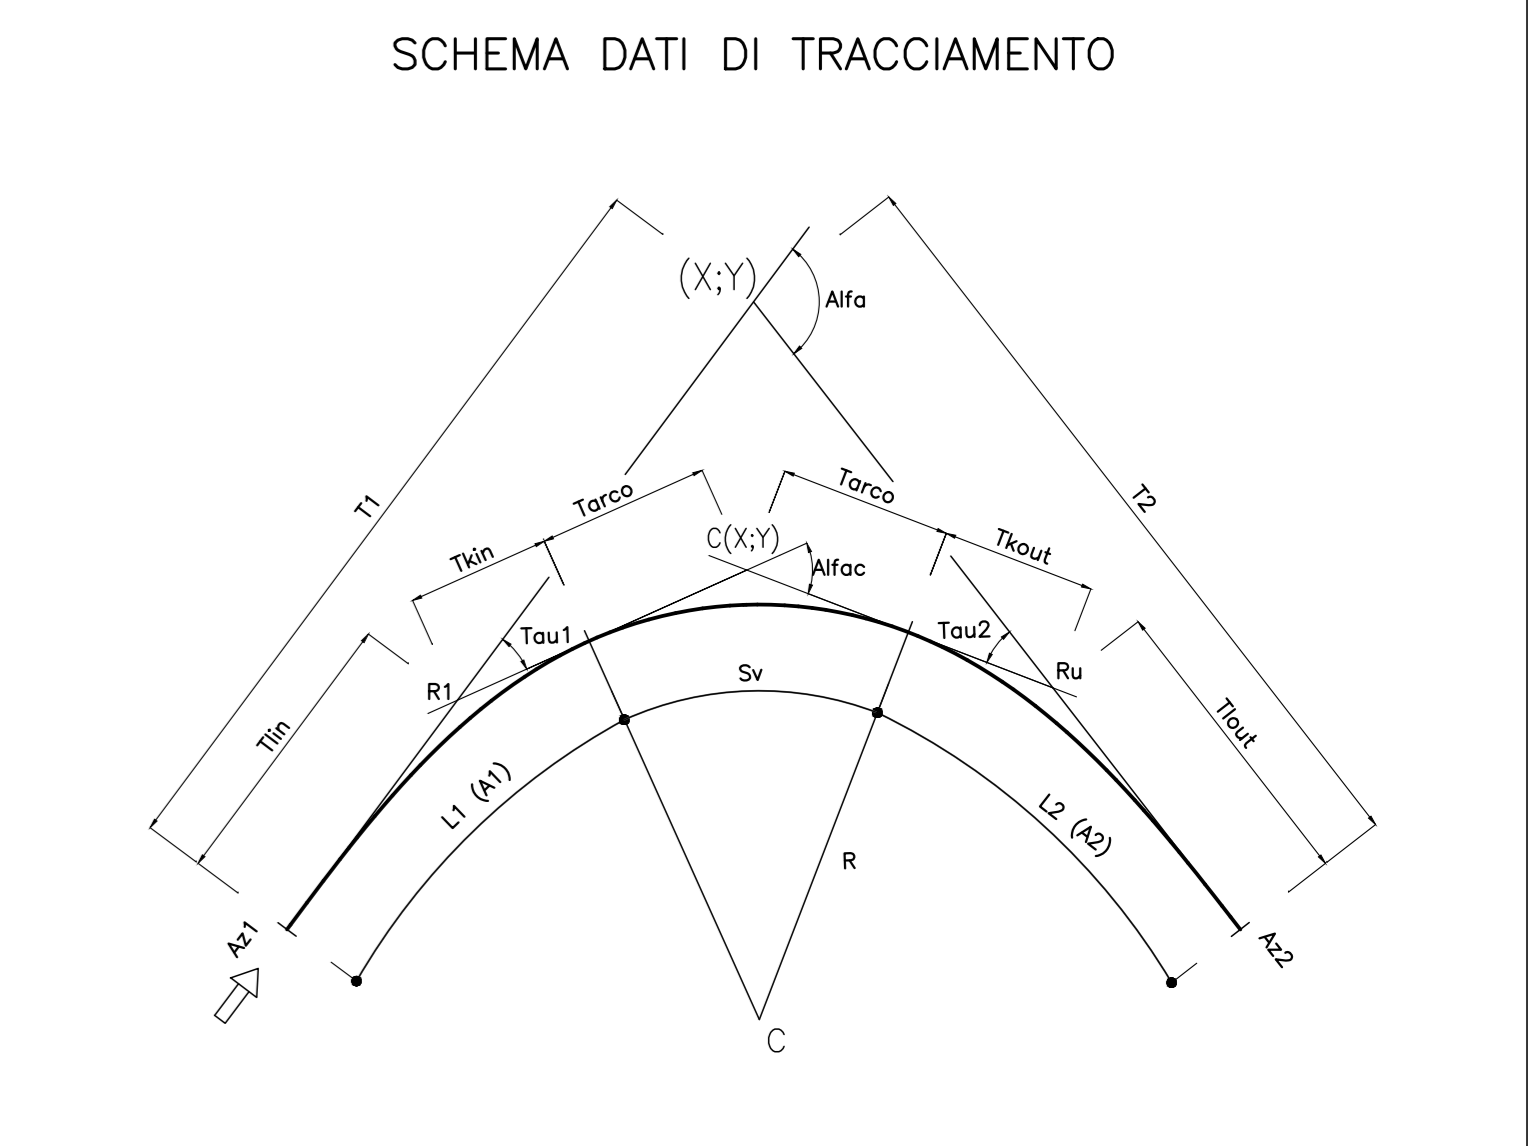


VIABILITÀ CAVALCAFERROVIA IV04

VIABILITÀ IV04 VERTICE IV04.1			VIABILITÀ IV04 VERTICE IV04.2		
X	628211.266	628767.268	X	628767.268	144607.261
Y	144390.879	144390.879	Y	144607.261	137.857134
Azin	137.857134		Azin	137.857134	

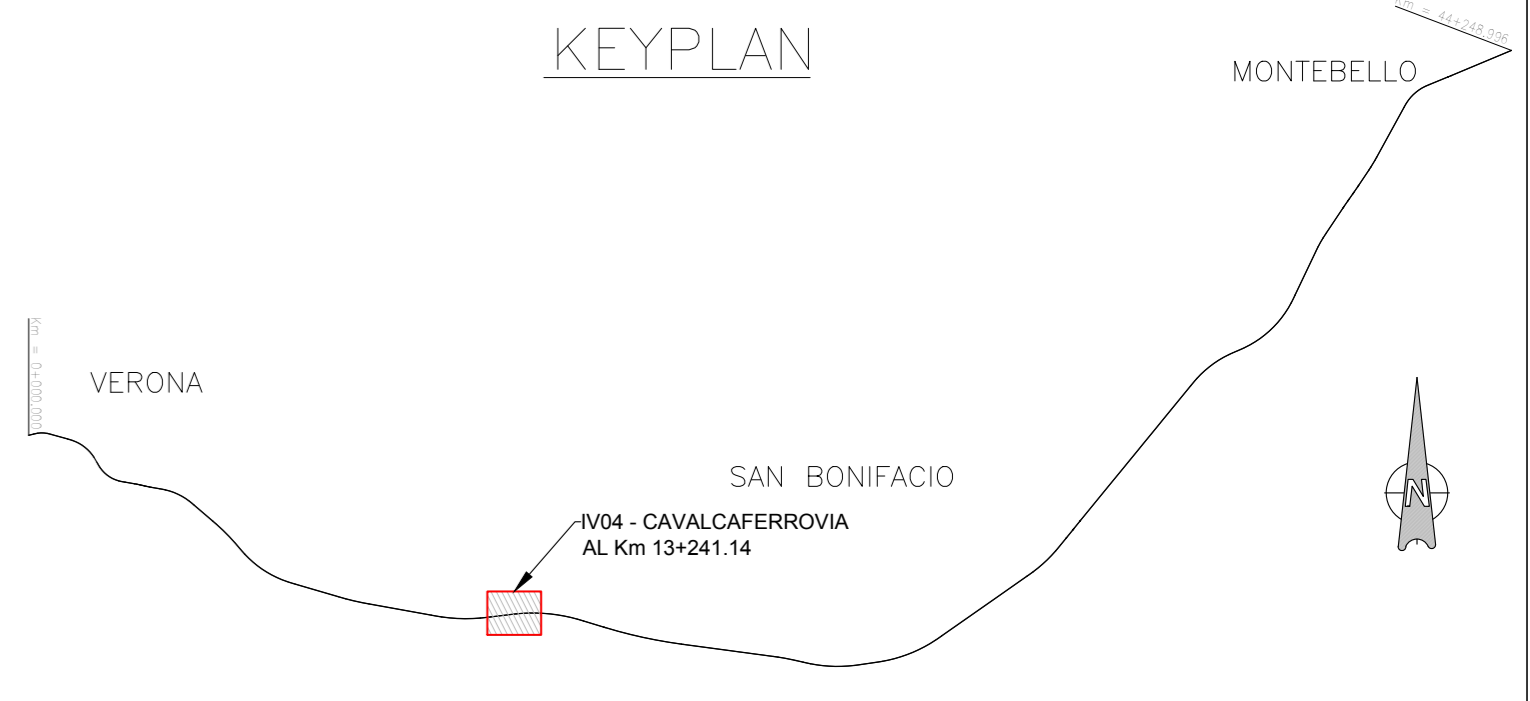

STRADA VICINALE NORD

STRADA VICINALE NORD VERTICE VIC_NORD.1		STRADA VICINALE NORD VERTICE VIC_NORD.2		STRADA VICINALE NORD VERTICE VIC_NORD.3		STRADA VICINALE NORD VERTICE VIC_NORD.4		STRADA VICINALE NORD VERTICE VIC_NORD.5		STRADA VICINALE NORD VERTICE VIC_NORD.6		STRADA VICINALE NORD VERTICE VIC_NORD.7		STRADA VICINALE NORD VERTICE VIC_NORD.8		STRADA VICINALE NORD VERTICE VIC_NORD.9		STRADA VICINALE NORD VERTICE VIC_NORD.10	

COMMITTENTE: **RFI** RETE FERROVIARIA ITALIANA GRUPPO FERROVIE DELLO STATO

ALTA Sorveglianza: **ITALFERR** GRUPPO FERROVIE DELLO STATO

GENERAL CONTRACTOR: **Consorzio IricAV Due**

INFRASTRUTTURE FERROVIARIE STRATEGICHE DEFINITE DALLA LEGGE OBIETTIVO N. 443/01
LINEA A.V. /A.C. TORINO-VENEZIA Tratta VERONA-PADOVA
Lotto funzionale Verona-Bivio Vicenza
PROGETTO ESECUTIVO
 IV04 - CAVALCAFERROVIA AL km 13+241.14
 GENERALE

PLANIMETRIA DI TRACCIAMENTO - TAV. 1
 SCALA: 1:500

COMMESSA	LOTTO	FASE	ENTE	TIPO DOC.	OPERA/DISCIPLINA	PROGR.	REV.	FOGLIO
117	12	E	12	P8	110400	003	A	

GENERAL CONTRACTOR: **IricAV Due** (Ing. Paolo Camarini)
 DIRETTORE LAVORI: **Consorzio IricAV Due**
 SCALA: 1:500

PROGETTAZIONE: **Consorzio IricAV Due**
 Ing. Luca BONDOLI

Rev.	Descrizione	Redatto	Verificato	Data	Approvato	Data	IL PROGETTISTA
A	BASISONE						GioseppeGiberto Coppo
B							
C							

Cod. 837793701 | CUP: J41E1100000009 | File: 11010000000009 | Cod. origine: 0000