N=146400
E=841900
N=146300
E=841900
N=146200
E=841900
N=146100
E=841900
N=146400
E=841800
N=146300
E=841800
N=146200
E=841800
N=146100
E=841800
N=146400
E=841700
N=146300
E=841700
N=146200
E=841700
N=146100
E=841700

IV07L
VIABILITÀ NORD - ROTATORIA NORD

VIABILITÀ_NORD_ROT.NORD
VERTICE NORD_ROT.NORD.1
X	841777.954
Y	146288.604
Azin	183.124303

VIABILITÀ_NORD_ROT.NORD			
VERTICE NORD_ROT.NORD.2			
X	841781.020	R1 X	0.000
Y	146277.310	R1 Y	0.000
T1	2.538	Tiin	0.000
T2	2.538	Tkin	0.000
Alfa	3.230581	L1	0.000
Az1	183.124303	A1	0.000
Az2	186.354884	DeltaR1	0.000
		Tau1	0.000000
C X	841781.020	Ru X	0.000
C Y	146277.310	Ru Y	0.000
R	100.000	Tiout	0.000
Alfac	3.230581	Tkout	0.000
Tarco	2.538	L2	0.000
Sv	5.075	A2	0.000
		DeltaR2	0.000
		Tau2	0.000000

VIABILITÀ_NORD_ROT.NORD
VERTICE NORD_ROT.NORD.3
X	841788.216
Y	146244.252
Azfin	186.354884

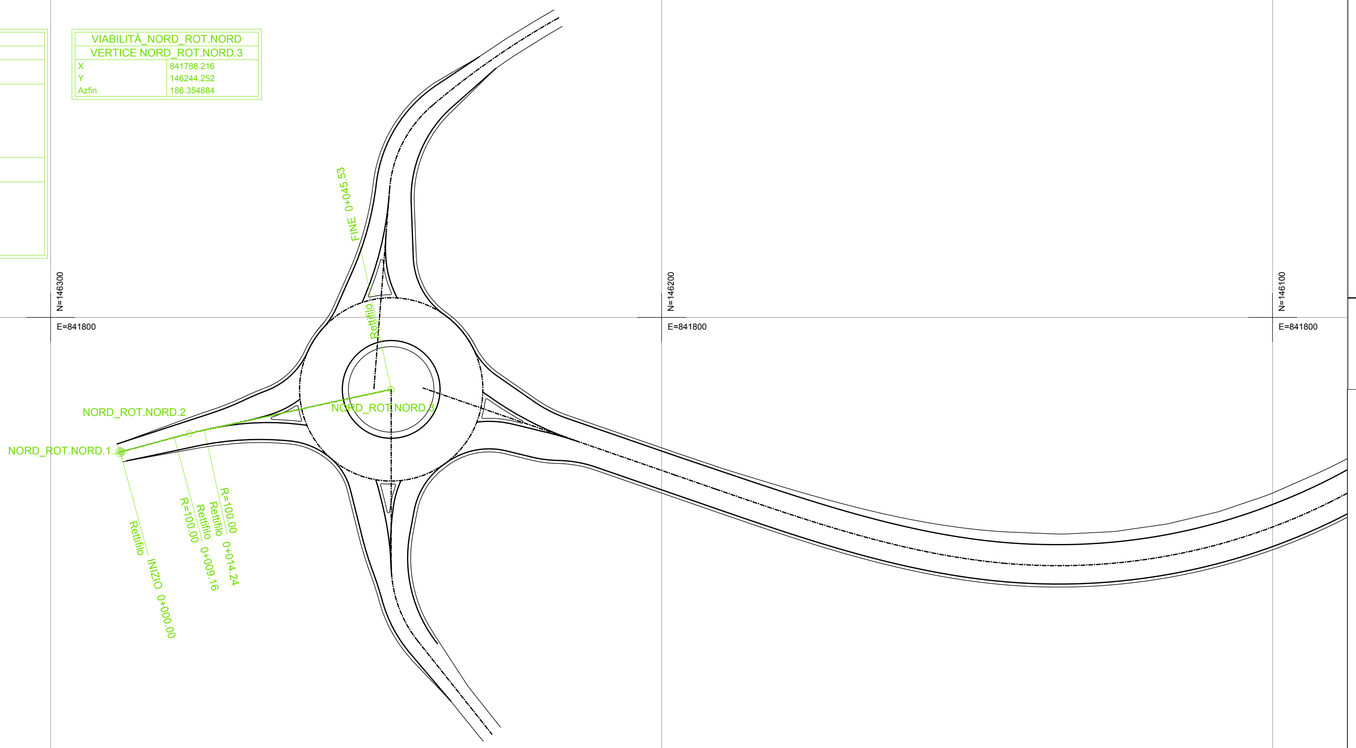

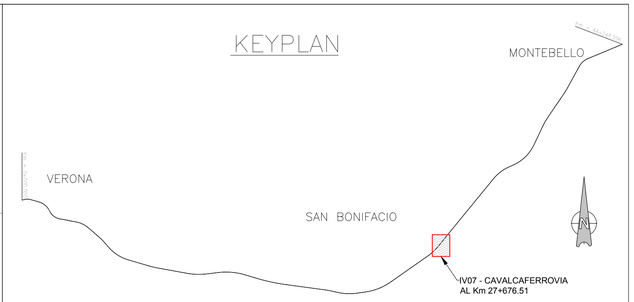

SCHEMA DATI DI TRACCIAMENTO

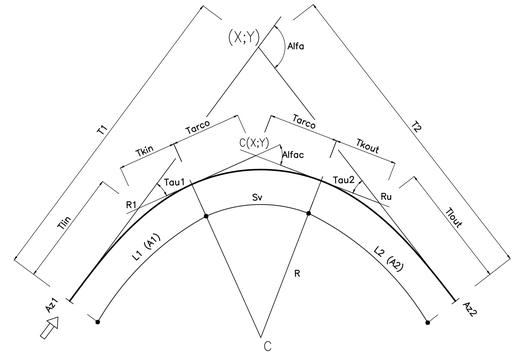

COMMITTENTE: RFI RETE FERROVIARIA ITALIANA GRUPPO FERROVIE DELLO STATO

ALTA SORVEGLIANZA: ITALFERR GRUPPO FERROVIE DELLO STATO

GENERAL CONTRACTOR: Consorzio IricAV Due

INFRASTRUTTURE FERROVIARIE STRATEGICHE DEFINITE DALLA LEGGE OBIETTIVO N. 443/01

LINEA A.V. /A.C. TORINO-VENEZIA Tratta VERONA-PADOVA
Lotto funzionale Verona-Bivio Vicenza

PROGETTO ESECUTIVO

IV - CAVALCAFERROVIA
IV07 - CAVALCAFERROVIA AL km 27+676.51
VIABILITÀ NORD - ROTATORIA NORD
PLANIMETRIA DI TRACCIAMENTO

GENERAL CONTRACTOR	DIRETTORE LAVORI	SCALA :
IL PROGETTISTA INTEGRATORE ing. Giuseppe MALAVENDA Ordine degli Ingegneri di Cagliari n. 4289 Data:	Consorzio Iricav Due ing. Paolo CARMONA Data:	1:500

COMMESSA	LOTTO	FASE	ENTE	TIPO DOC.	OPERA/DISCIPLINA	PROGR.	REV.	FOGLIO
I N 1 7	1 2	E	I 2	P 8	I V 0 7 L 0	0 0 1	A	DI

VISTO CONSORZIO IRICAV DUE
Firma: ing. Luca RANDOLFI
Data:

Progettazione :

Rev.	Descrizione	Redatto	Data	Verificato	Data	Approvato	Data	IL PROGETTISTA
A	EMISSIONE	Coppa	15/09/2021	Cava	15/09/2021	Fiorese	15/09/2021	Giuseppefabrizio Coppa
B								
C								Data:

CIG. 8377957CD1 | CUP: J41E91000000009 | File: IN1712EIPBIV07L0001A.DWG | Cod. origine: CODICE

Progetto cofinanziato dalla Unione Europea

Scala di plot:

TUTTI I DIRITTI DEL PRESENTE DOCUMENTO SONO RISERVATI: LA PRODUZIONE ANCHE PARZIALE È VIETATA