

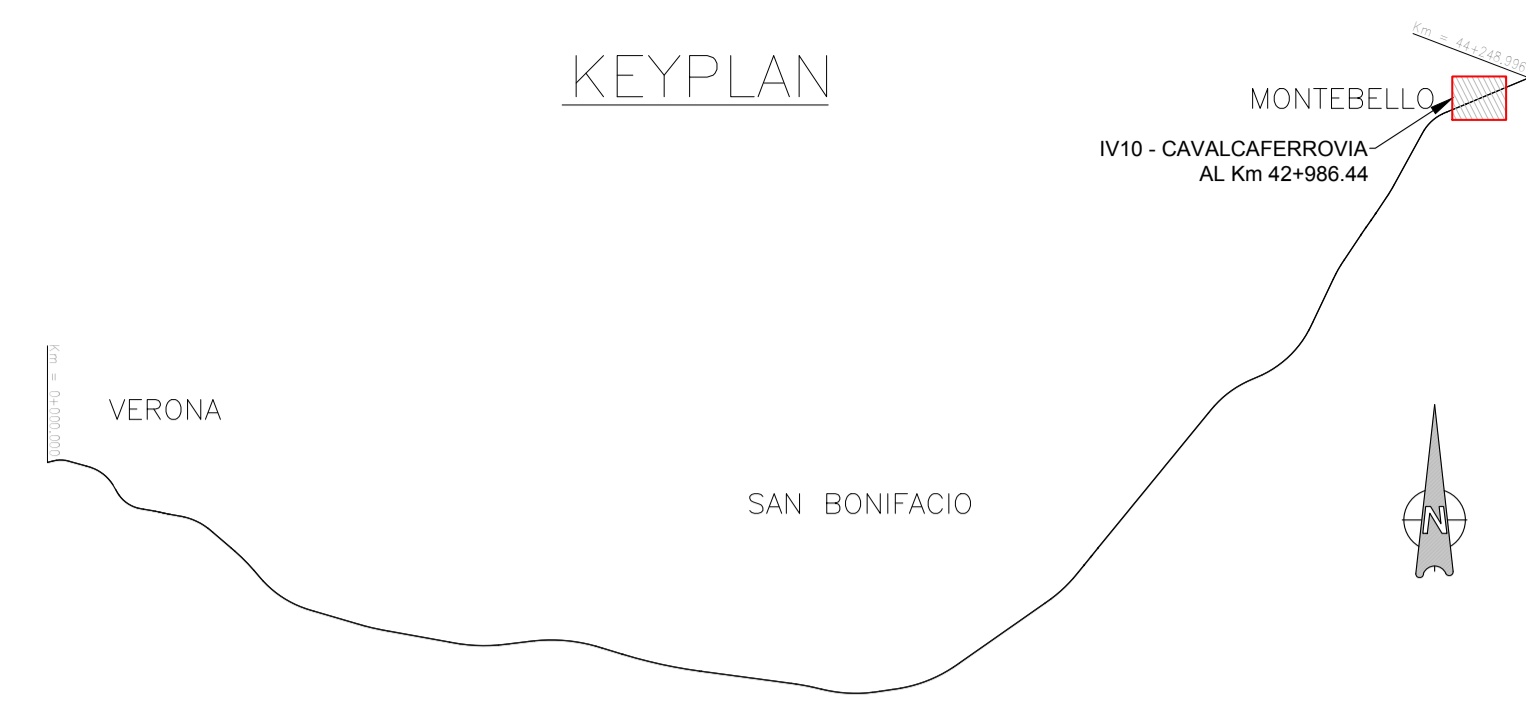


KEYPLAN

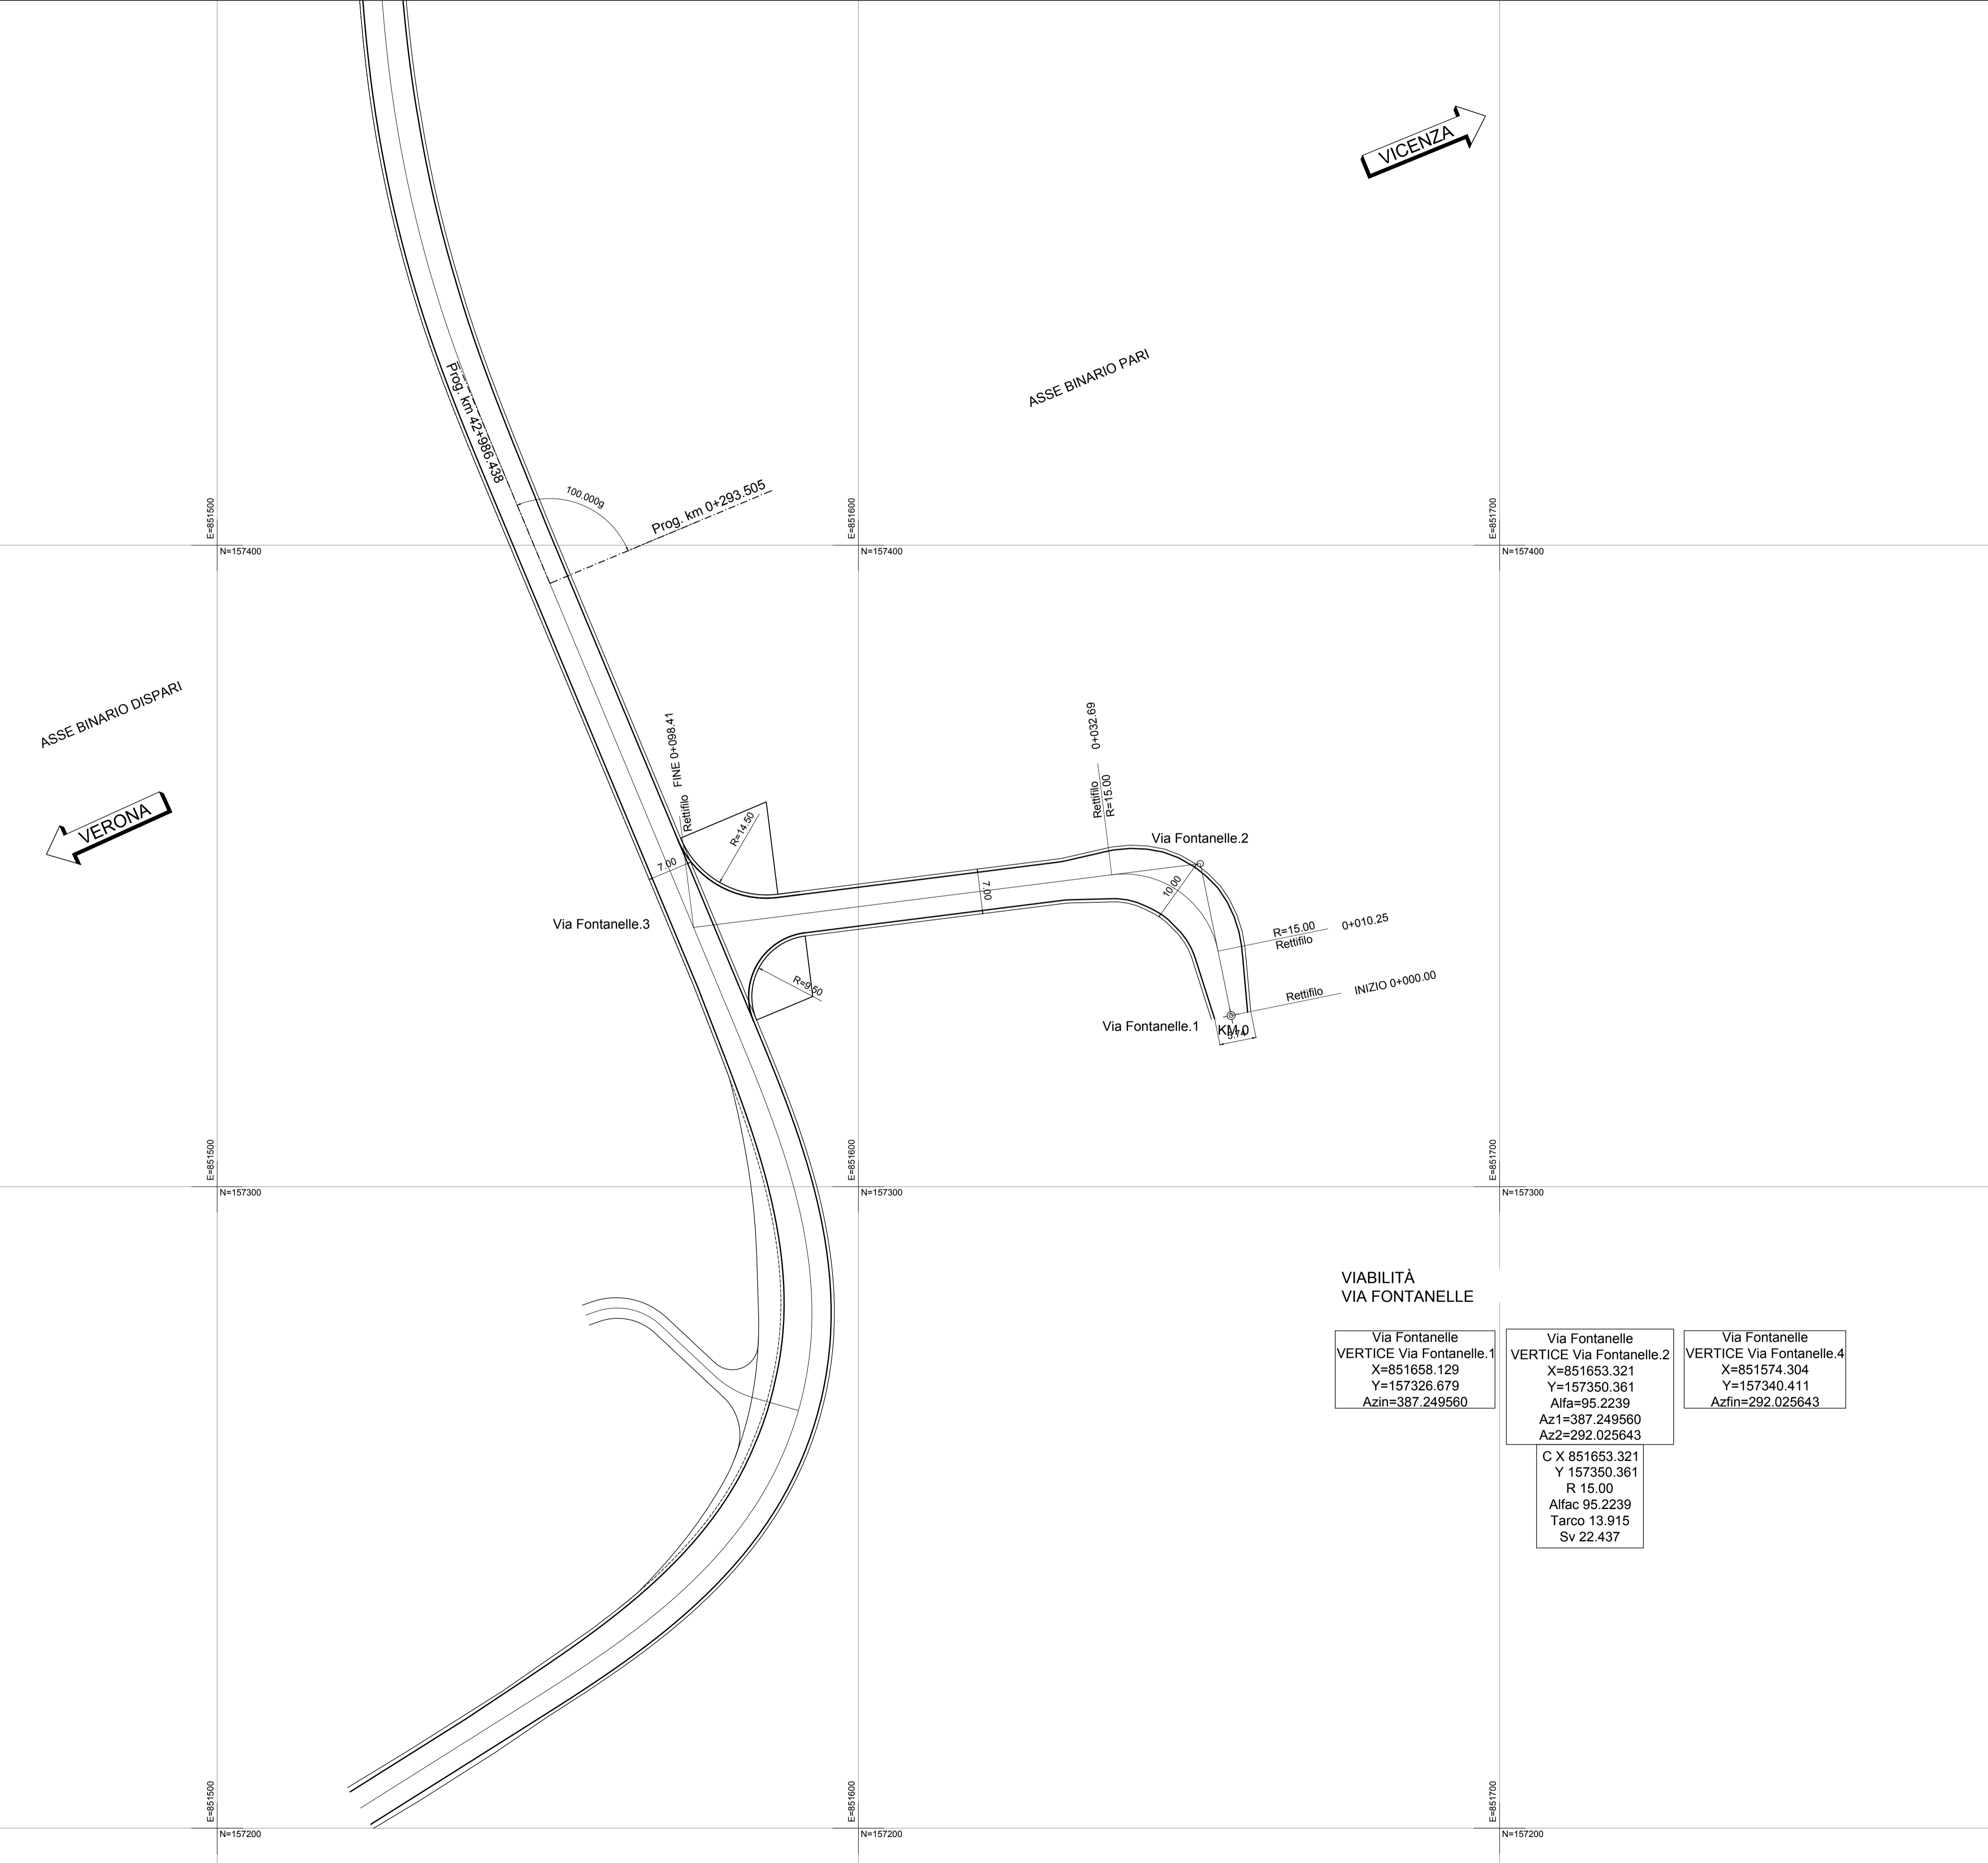

SCHEMA DATI DI TRACCIAMENTO

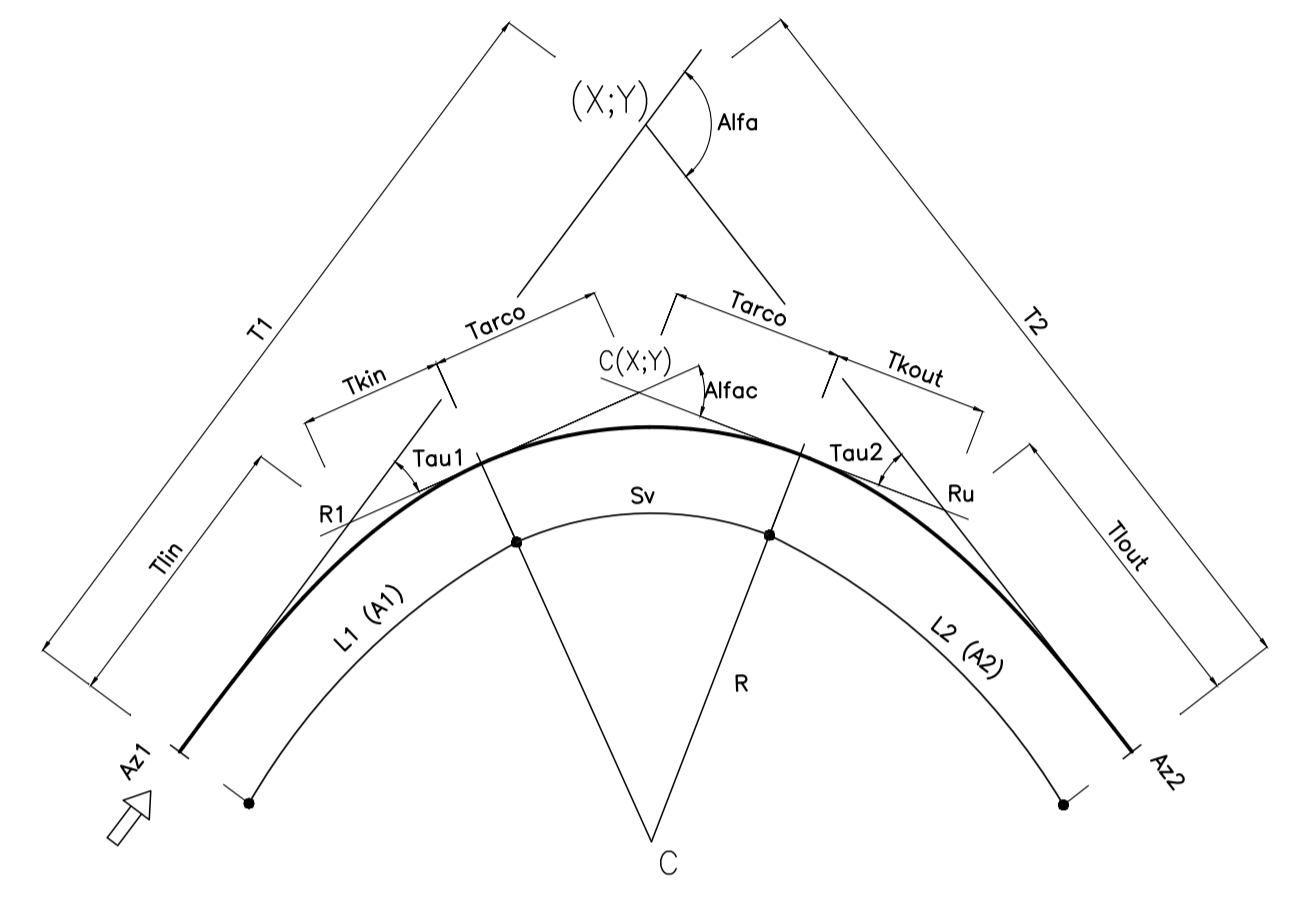

VIABILITÀ VIA FONTANELLE

Via Fontanelle VERTICE Via Fontanelle.1 X=851658.129 Y=157326.679 Azin=387.249560	Via Fontanelle VERTICE Via Fontanelle.2 X=851653.321 Y=157350.361 Alfa=95.2239 Az1=387.249560 Az2=292.025643	Via Fontanelle VERTICE Via Fontanelle.4 X=851574.304 Y=157340.411 Azfin=292.025643
---	--	--

COMMITTENTE:

ALTA Sorveglianza:

GENERAL CONTRACTOR:

**INFRASTRUTTURE FERROVIARIE STRATEGICHE DEFINITE DALLA LEGGE OBIETTIVO N. 443/01**  
**LINEA A.V. /A.C. TORINO-VENEZIA Tratta VERONA-PADOVA**  
**Lotto funzionale Verona-Bivio Vicenza**  
**PROGETTO ESECUTIVO**

IV - CAVALCAFERROVIA  
 IV10 - CAVALCAFERROVIA AL Km 42+986.44  
 VIA FONTANELLE  
 PLANIMETRIA DI TRACCIAMENTO

GENERAL CONTRACTOR		DIRETTORE LAVORI		SCALA :
Consorzio Iricav Due Ing. Paolo CARMONA Data:		Ing. Luca BANDOLFI		1:500

COMMESSA	LOTTO	FASE	ENTE	TIPO DOC.	OPERA/DISCIPLINA	PROGR.	REV.	FOGLIO
IN17	12	E	I2	P8	IV10D0	001	A	DI

Consorzio Iricav Due  
 Firma: \_\_\_\_\_  
 Data: \_\_\_\_\_

Progettazione:

Rev.	Descrizione	Redatto	Data	Verificato	Data	Approvato	Data	IL PROGETTISTA
A	EMMISSIONE		15/09/2021		15/09/2021		15/09/2021	Giuseppe Fabrizio Coppa
B								
C								

CIG: 8377957CD1 CUP: J41E91000000009 File: EN1710209BIV1000001A.DWG  
 Progetto cofinanziato dalla Unione Europea Cod. origine: C0001