




KEYPLAN

MONTEBELLO

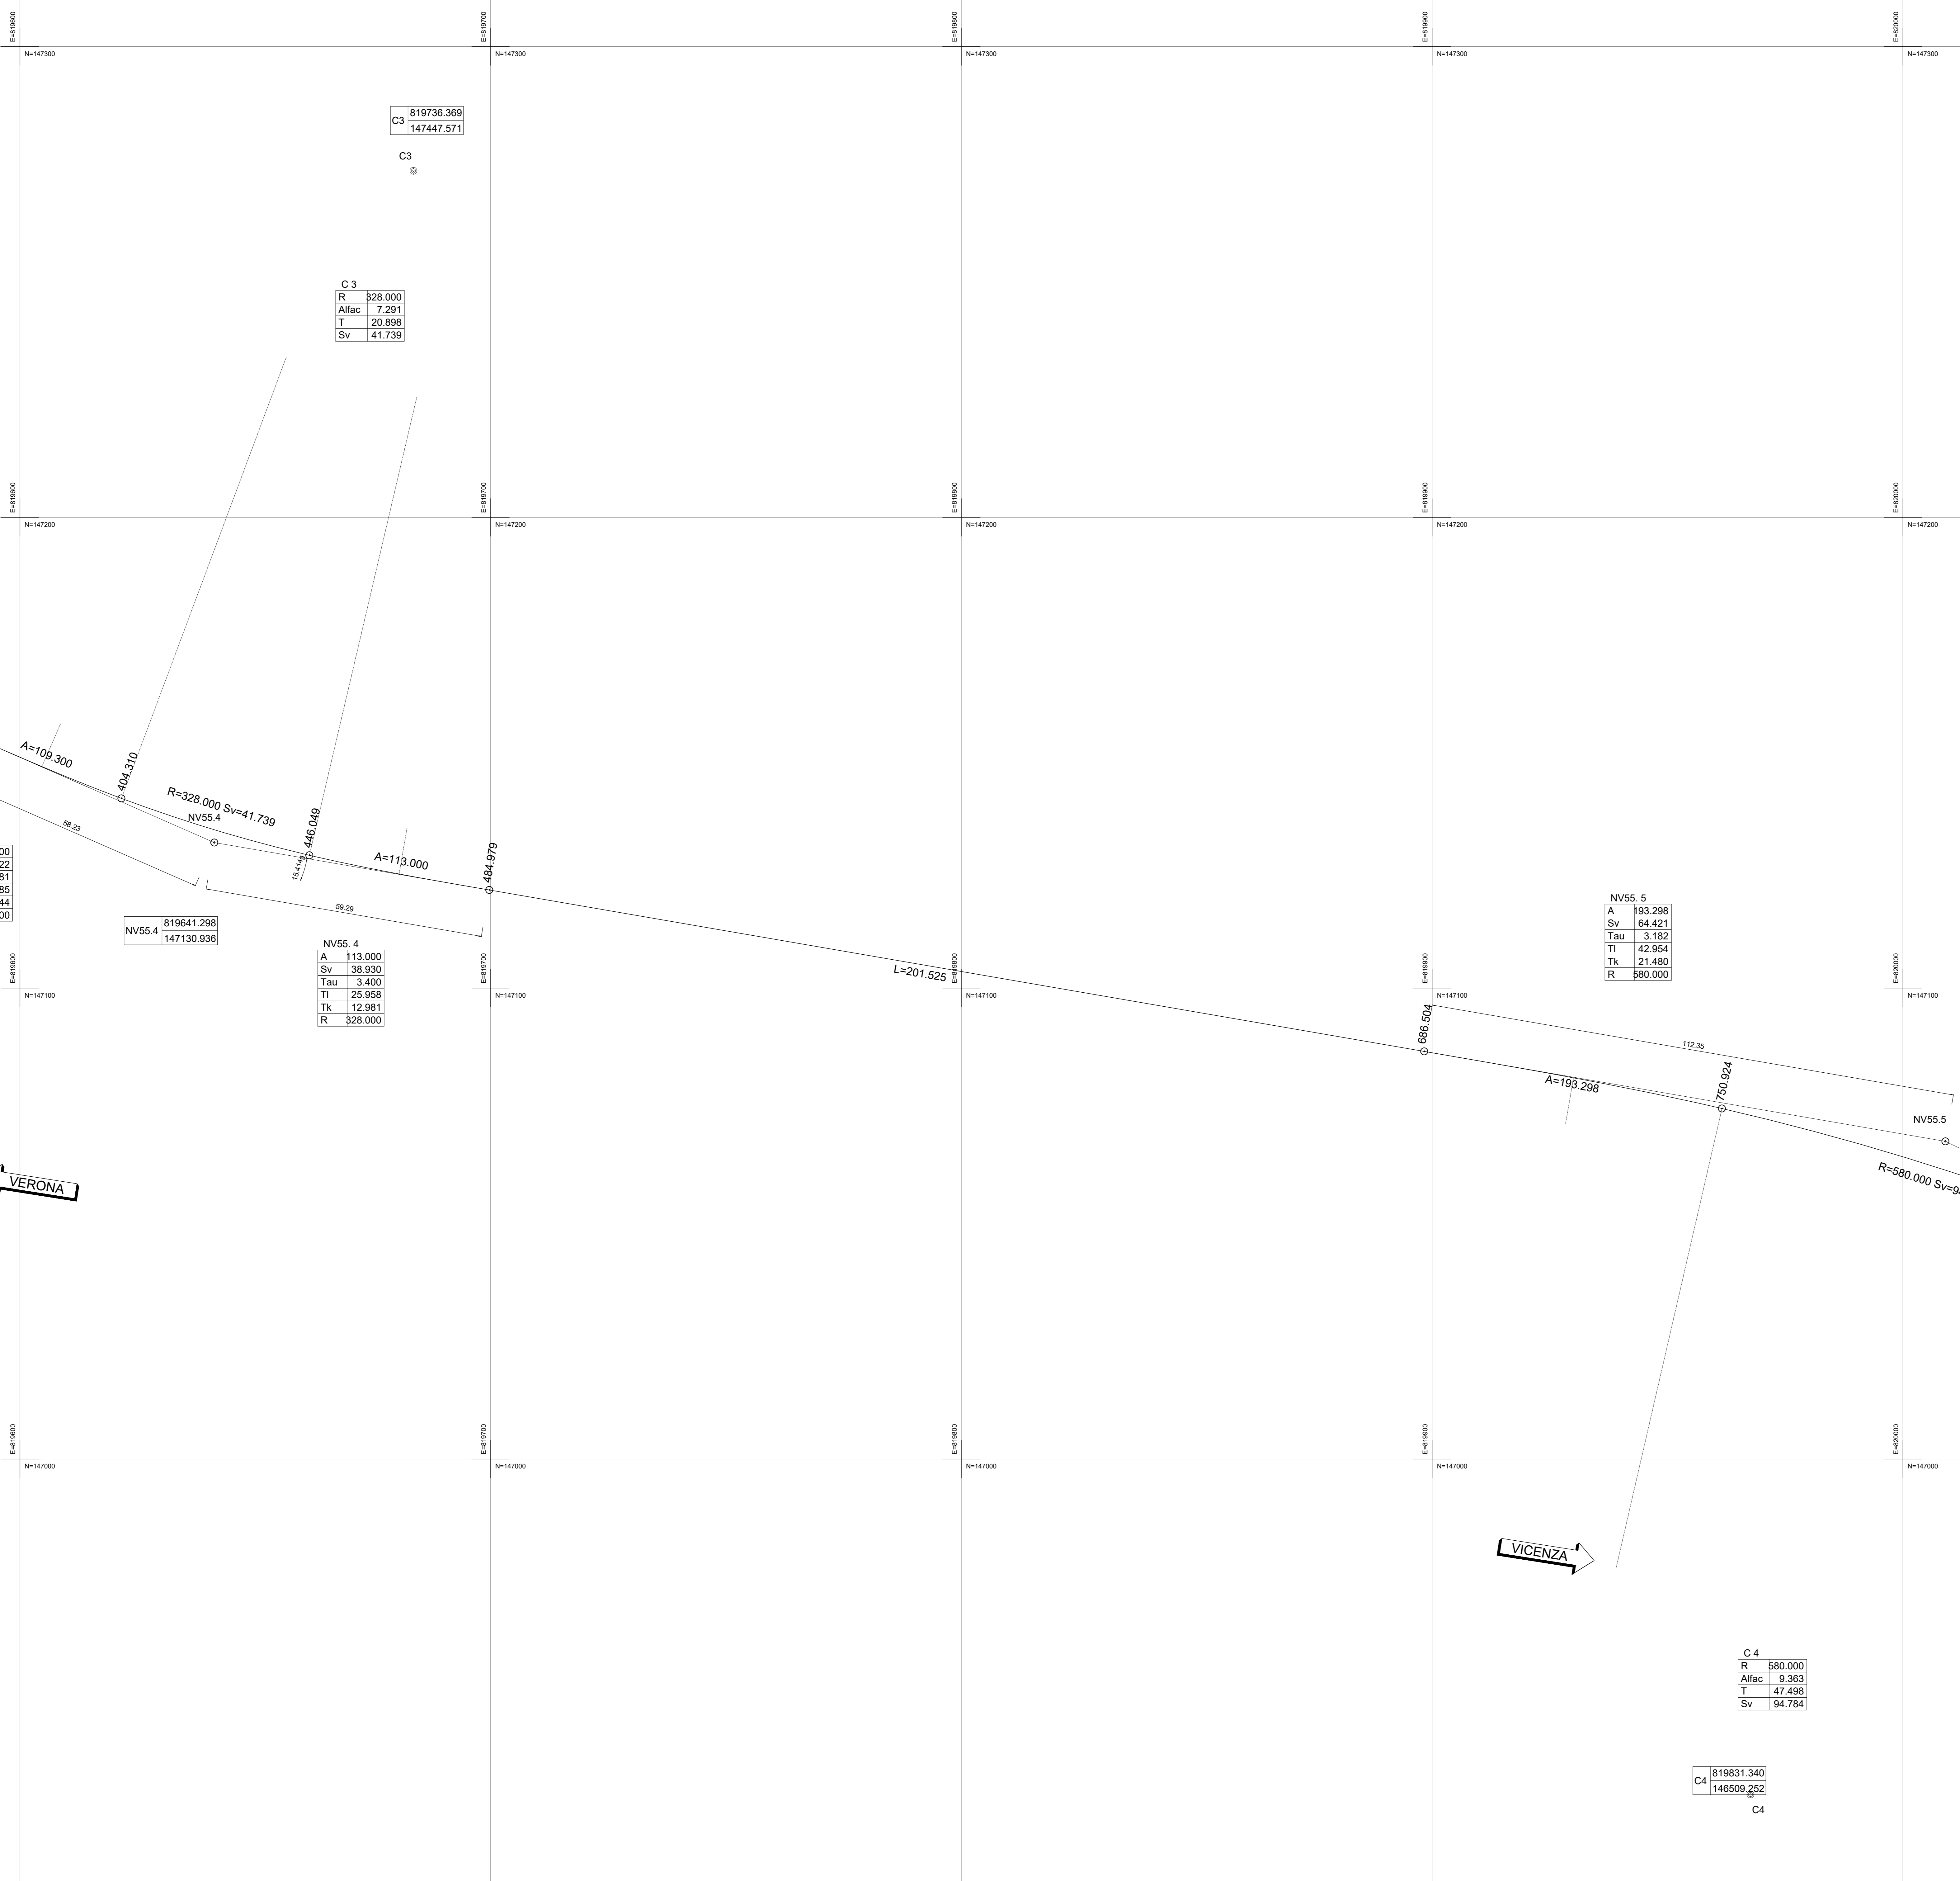

C3  
819736.369  
147447.571

C 3  
R 328.000  
Alfac 7.291  
T 20.898  
Sv 41.739

NV55. 4  
A 109.300  
Sv 36.422  
Tau 3.181  
TI 24.285  
TK 12.144  
R 328.000

NV55. 4  
819641.298  
147130.936

NV55. 4  
A 113.000  
Sv 38.930  
Tau 3.400  
TI 25.958  
TK 12.981  
R 328.000

NV55. 5  
A 193.298  
Sv 64.421  
Tau 3.182  
TI 42.954  
TK 21.480  
R 580.000

NV55. 5  
820009.027  
147067.461

C 4  
R 580.000  
Alfac 9.363  
T 47.498  
Sv 94.784

C4  
819831.340  
146509.252

VERONA

VICENZA

COMMITTENTE:  **RFI**  
RETE FERROVIARIA ITALIANA  
GRUPPO FERROVIE DELLO STATO

ALTA SORVEGLIANZA:  **ITALFERR**  
GRUPPO FERROVIE DELLO STATO

GENERAL CONTRACTOR:  **Consorzio IricoAV Due**

**INFRASTRUTTURE FERROVIARIE STRATEGICHE DEFINITE DALLA LEGGE OBIETTIVO N. 443/01**  
**LINEA A.V. /A.C. TORINO-VENEZIA Tratta VERONA-PADOVA**  
**Lotto funzionale Verona-Bivio Vicenza**  
**PROGETTO ESECUTIVO**

NV - NUOVA VIABILITA' INTERFERENZE VIARIE  
NV55 - ALLARGAMENTO VIA PONTARA SANDRI TRATTO VERONA  
GENIERIAE  
PLANIMETRIA DI TRACCIAMENTO - Tav. 2

PROGETTA INTEGRATORE	Consorzio IricoAV Due	DIRETTORE LAVORI	SCALA 1:500
PROGETTA VERBALE	Ing. Paolo CARMONE		
Stampato il 02/09/2011			

COMMESSA	LOTTO	FASE	ENTE	TIPO DOC.	OPERA/DISCIPLINA	PROG.	REV.	FOGLIO
N117	12	E	12	P8	NV55/01	006	A	1

Progettazione:	Verificato:	Approvato:	Il PROGETTISTA
Ing. Luca MANGOLI			Giuseppe Martinelli Coppa

Rev.	Descrizione	Redatto	Data	Verificato	Data	Approvato	Data	Il PROGETTISTA
	ESSEDE							Giuseppe Martinelli Coppa