


5
83.298
64.421
3.182
42.954
21.480
80.000

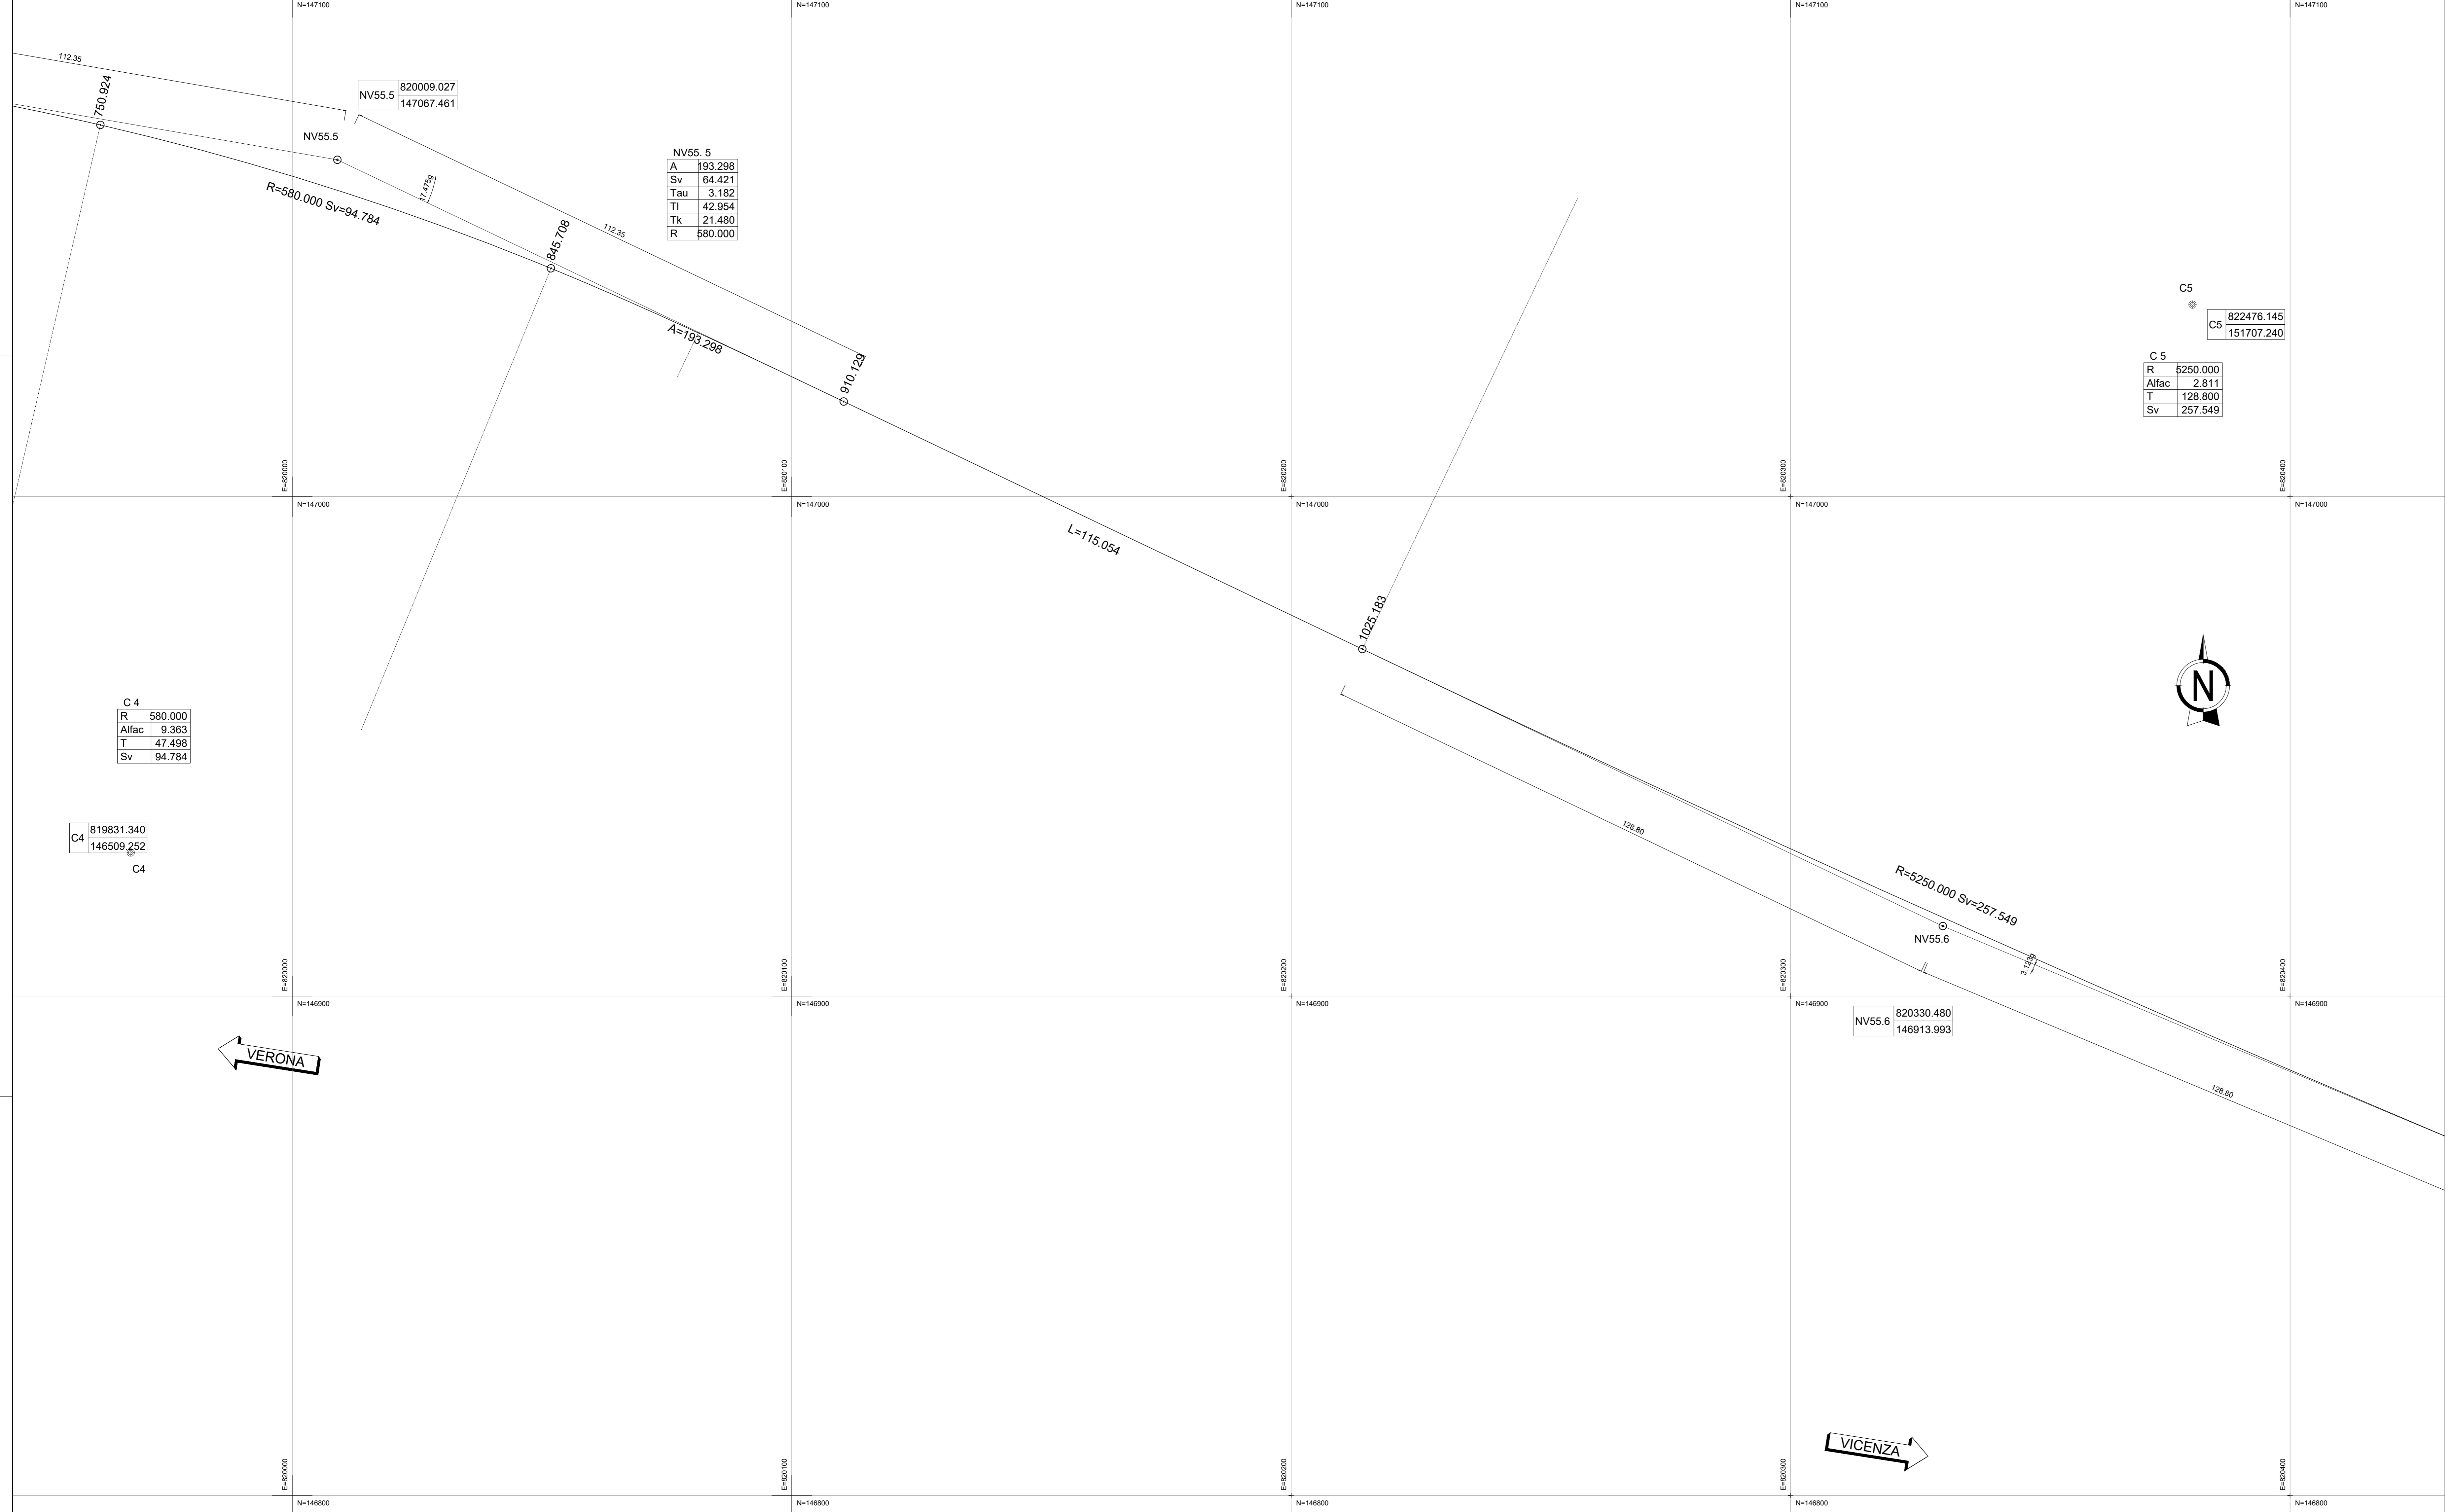

COMMITTENTE:  **ALTA SORVEGLIANZA:**  **GENERAL CONTRACTOR:** 

INFRASTRUTTURE FERROVIARIE STRATEGICHE DEFINITE DALLA LEGGE OBIETTIVO N. 443/01
LINEA A.V. /A.C. TORINO-VENEZIA Tratta VERONA-PADOVA
Lotto funzionale Verona-Bivio Vicenza
PROGETTO ESECUTIVO
 NV - NUOVA VIABILITA' INTERFERENZE VIARIE
 NV55 - ALLARGAMENTO VIA PONTARA SANDRI TRATTO VERONA

GENERAL CONTRACTOR: Consorzio IricAV Due
 DIRETTORE LAVORI: 
 SCALA: 1:500

COMMESSA	LOTTO	FASE	ENTE	TIPO DOC.	OPERA/DISCIPLINA	PROG.	REV.	FOGLIO
1N17	12	E	12	P8	NV55/00	007	A	1

Progettazione:  **IL PROGETTISTA:**  **Giuseppe Martinelli Coppa**

cod. 837793701 CUP: J11E1100000009 File:  **CoF. originale**

Tutti i diritti del presente documento sono riservati. La riproduzione anche parziale è vietata.