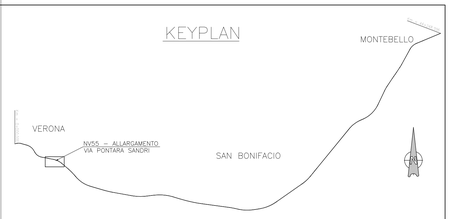

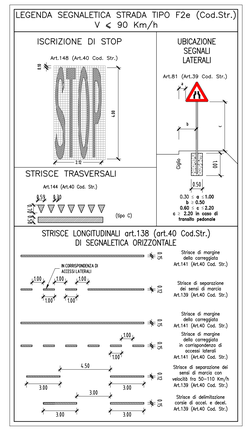

COMMITTENTE:

RFI RETE FERROVIARIA ITALIANA
GRUPPO FERROVIE DELLO STATO

ALTA SORVEGLIANZA:

ITALFERR
GRUPPO FERROVIE DELLO STATO

GENERAL CONTRACTOR:

Consorzio IrioW Due

INFRASTRUTTURE FERROVIARIE STRATEGICHE DEFINITE DALLA LEGGE OBIETTIVO N. 443/01

LINEA A.V. /A.C. TORINO-VENEZIA Tratta VERONA-PADOVA
Lotto funzionale Verona-Bivio Vicenza

PROGETTO ESECUTIVO

NV - NUOVA VIABILITA' INTERFERENZE VIARIE

NV55 - ALLARGAMENTO VIA PONTARA SANDRI TRATTO VERONA

GENERALE

SEGNALETICA STRADALE - PLANIMETRIA - TAV. 4

GENERAL CONTRACTOR	DIRETTORE LAVORI	SCALA :
IL PROGETTISTA INTEGRATORE Ing. Giuseppe BALAVENDA Ordine degli Ingegneri di Venezia n. 4289 Data:	Consorzio **Iricav Due** Ing. Paolo CARMONA Data:	1:500

COMMESSA	LOTTO	FASE	ENTE	TIPO DOC.	OPERA/DISCIPLINA	PROGR.	REV.	FOGLIO
IN17	12	E	12	P8	NV5507	004	A	1 di 1

Consorzio IrioW Due

VISTO CONSORZIO IRICAV DUE
Firma
Ing. Luca MANDOLI
Data

Progettazione :

Rev.	Descrizione	Redatto	Data	Verificato	Data	Approvato	Data
	EMISSIONE		15/09/2021		15/09/2021		15/09/2021

IL PROGETTISTA
Giuseppe Fabrizio Coppa
Data:

CIG. 8377957CD1 | CUP: J41E91000000009

File: IN17.E.ZIP.IN.NV5507004.A.DWG
Cod. origine: CODICE

Progetto cofinanziato dalla Unione Europea

Scala di plot:

TUTTI I DIRITTI DEL PRESENTE DOCUMENTO SONO RISERVATI. LA PRODUZIONE ANCHE PARZIALE È VIETATA