


LONGITUDINAL PROFILE ALONG HDD TRAJECTORY
(NO EXAGGERATION)

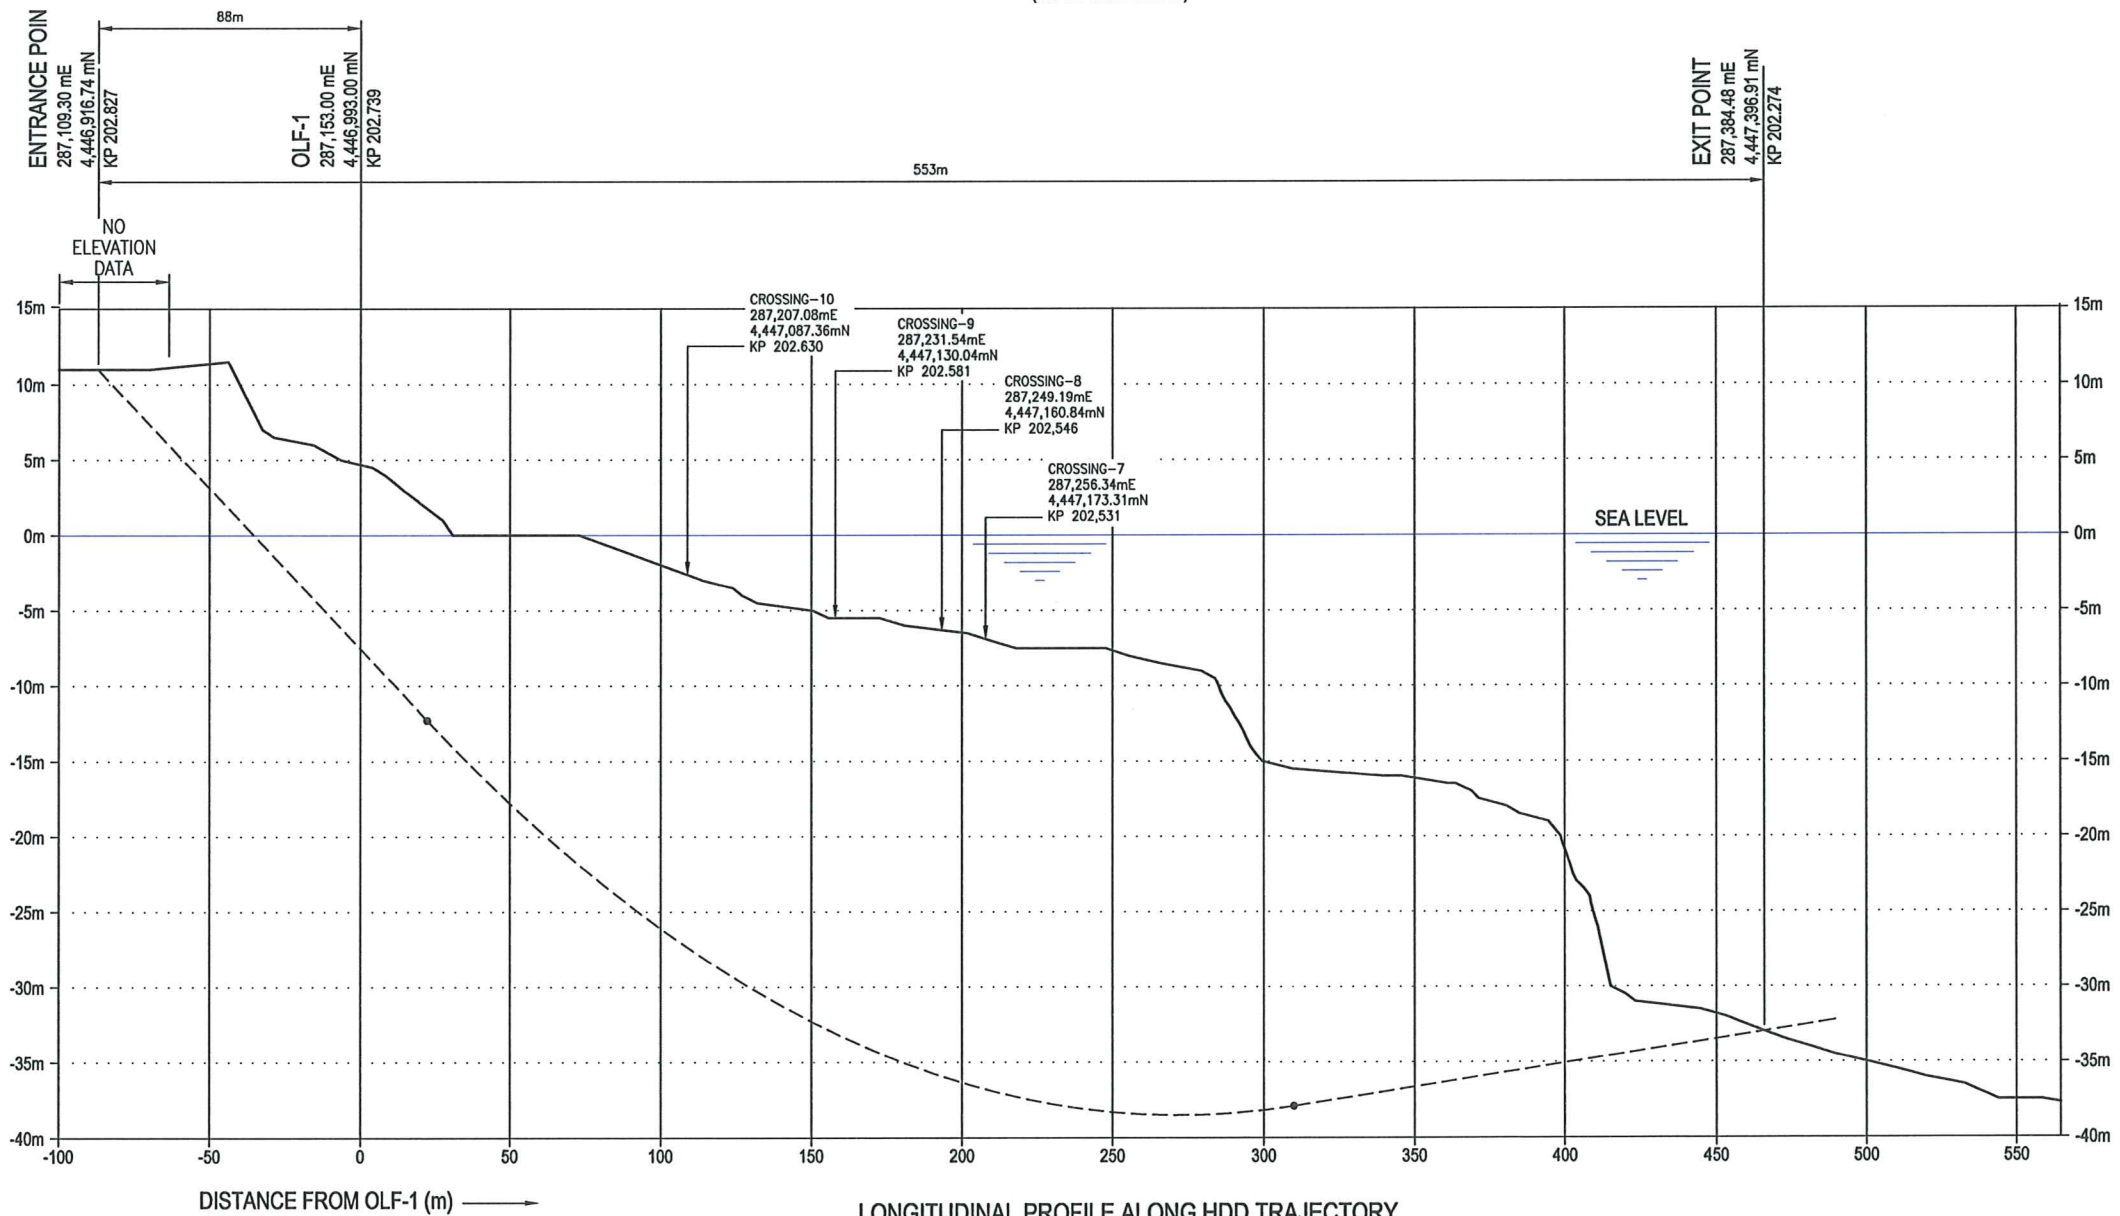

LONGITUDINAL PROFILE ALONG HDD TRAJECTORY
(VERTICAL EXAGGERATION = 5x)

LEGENDA

- FONDALE MARINO
- - - - - PROFILO DELLA TOC

RIFERIMENTO

IGI POSEIDON 2009, "PROGETTO POSEIDON, ELABORATI DI PROGETTO"

Preparato per
IGI Poseidon
Preparato da
DAPPOLONIA

Metanodotto di Interconnessione Grecia – Italia, Progetto Poseidon, Tratto Italia
Studio di Impatto Ambientale

SHORE APPROACH, TRAIETTORIA TOC, PROFILO LONGITUDINALE

DOC. No. 05-599-H14
REV. 0 – DICEMBRE 2009
QUADRO DI RIFERIMENTO PROGETTUALE
Foglio 1 di 1
SCALA -

Figura
4.3