
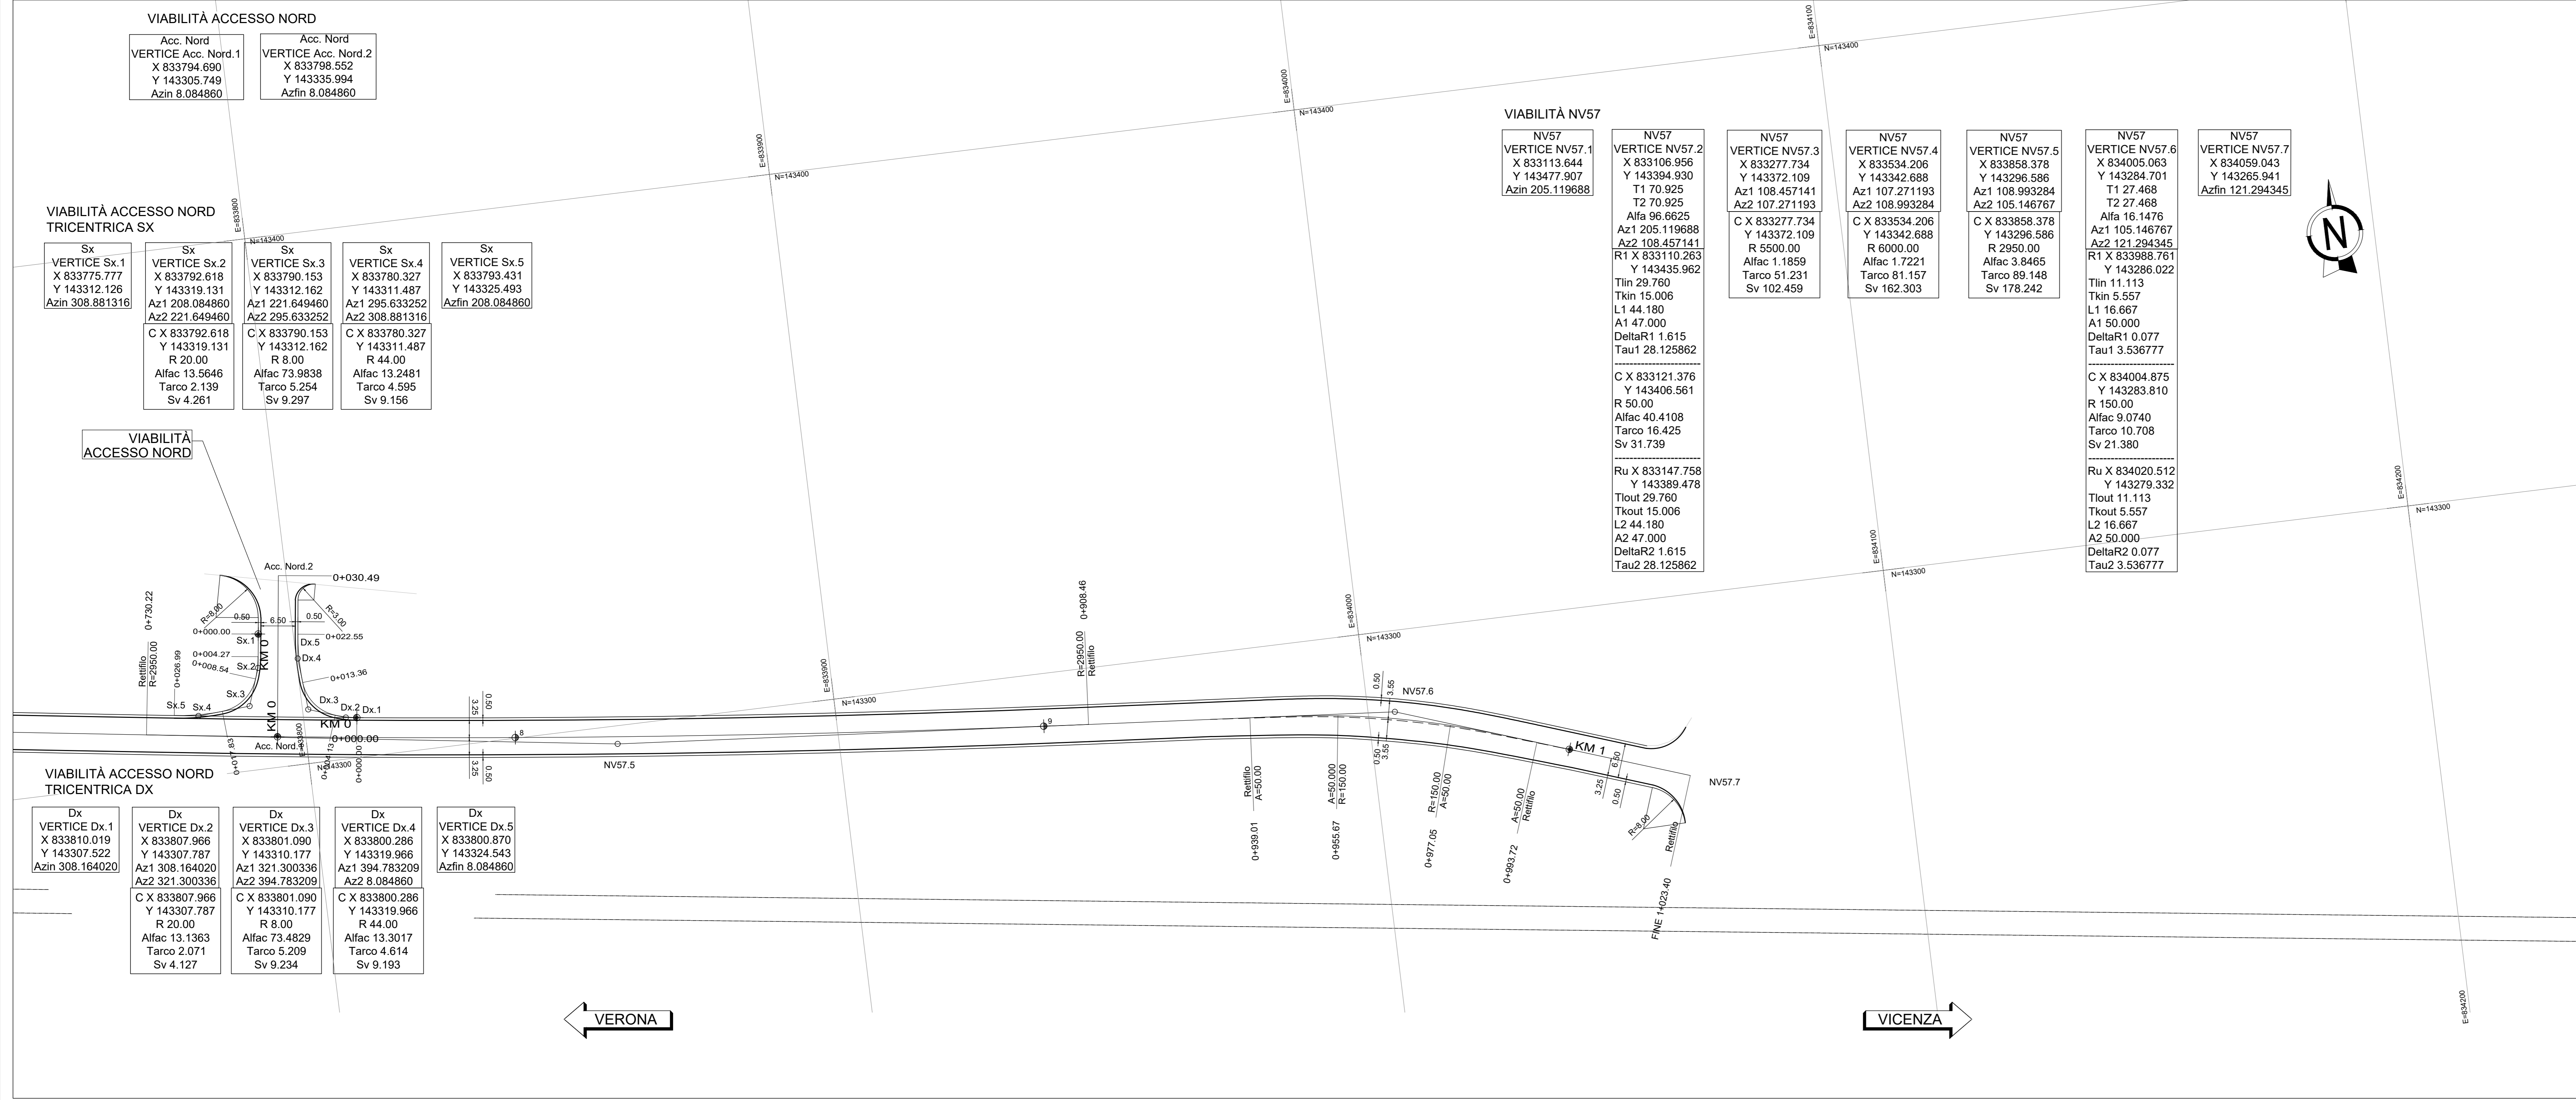


SCHEMA DATI DI TRACCIAMENTO

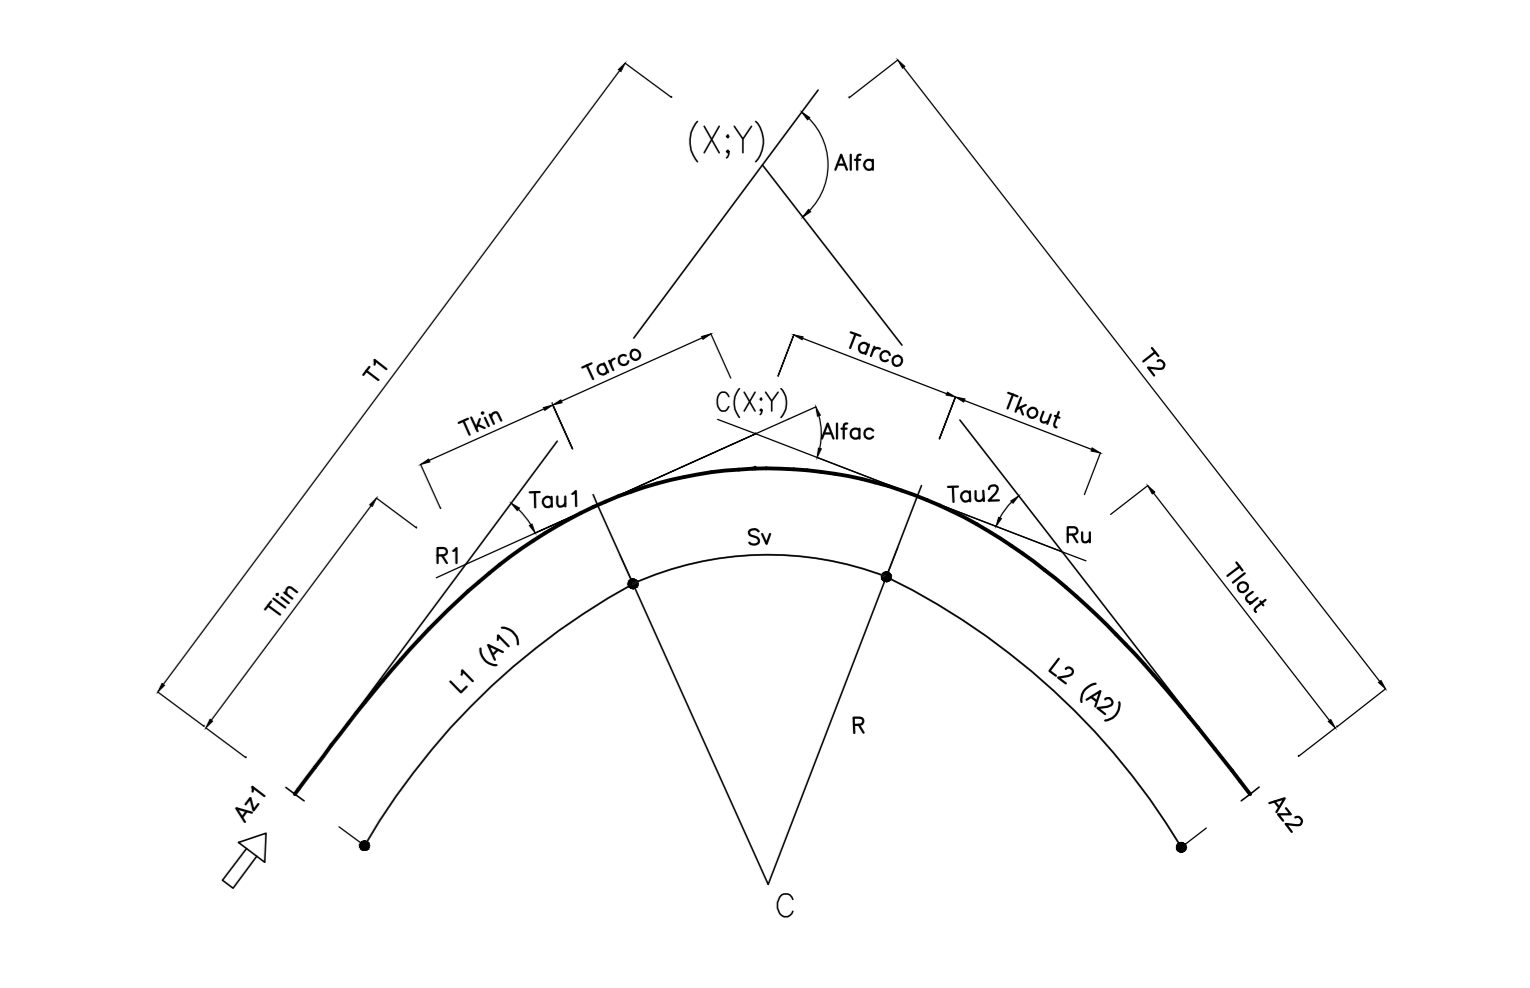

COMMITTENTE: RFI - RETE FERROVIARIA ITALIANA GRUPPO FERROVIE DELLO STATO

ALTA SORVEGLIANZA: ITALFERR - GRUPPO FERROVIE DELLO STATO

GENERAL CONTRACTOR: Consorzio Iric-IV Due

INFRASTRUTTURE FERROVIARIE STRATEGICHE DEFINITE DALLA LEGGE OBIETTIVO N. 443/01
LINEA A.V. /A.C. TORINO-VENEZIA Tratta VERONA-PADOVA
Lotto funzionale Verona-Bivio Vicenza
PROGETTO ESECUTIVO
 NV57 - NUOVA VIABILITÀ DI COLLEGAMENTO VARIANTE URBANISTICA n.70 SAN BONIFACIO GENERALE

PLANIMETRIA DI PROGETTO E DI TRACCIAMENTO - Tav. 3

Rev.	Descrizione	Redatto	Data	Verificato	Data	Approvato	Data	IL PROGETTISTA
A	IMBOSCHITA							
B								
C								

COE: 837793701 | CUP: A11E100000009 | File: ...