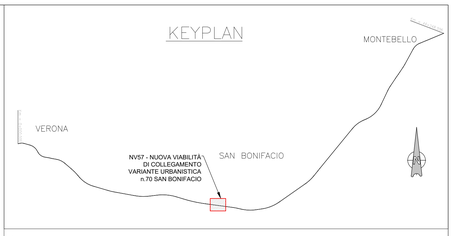

ISCRIZIONI DI STOP SU STRADE CON V<50 KM/H

Art.148 (Art.40 Cod. Str.)

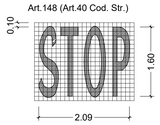

UBICAZIONE SEGNALI LATERALI

Art.81 (Art.39 Cod. Str.)

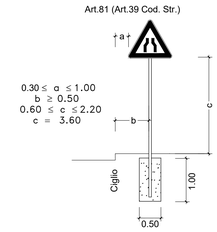

STRISCE LONGITUDINALI DI SEGNALETICA ORIZZONTALE IN STRADE LOCALI

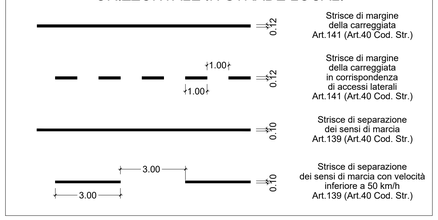

LEGENDA BARRIERE

BARRIERA DI SICUREZZA METALLICA BORDO LATERALE
CLASSE H2 (W4, WNs1.3)
ED EVENTUALI TERMINALI E TRANSIZIONI

BARRIERA DI SICUREZZA METALLICA BORDO PONTE
CLASSE H2 (W6, WNs2.1)
ED EVENTUALI TERMINALI E TRANSIZIONI

TRANSIZIONE TRA
BARRIERE DI PROGETTO

TERMINALE
DELLA BARRIERA DI PROGETTO

COMMITTENTE: RFI RETE FERROVIARIA ITALIANA – GRUPPO FERROVIE DELLO STATO

ALTA SORVEGLIANZA: ITALFERR – GRUPPO FERROVIE DELLO STATO

GENERAL CONTRACTOR: Consorzio IricoW Due

INFRASTRUTTURE FERROVIARIE STRATEGICHE DEFINITE DALLA LEGGE OBIETTIVO N. 443/01

LINEA A.V. /A.C. TORINO-VENEZIA Tratta VERONA-PADOVA
Lotto funzionale Verona-Bivio Vicenza

PROGETTO ESECUTIVO

NV - NUOVA VIABILITÁ INTERFERENZE VIARIE

NV57 - NUOVA VIABILITA' DI COLLEGAMENTO VARIANTE URBANISTICA n.70 SAN BONIFACIO GENERALE

PLANIMETRIA DELLA SEGNALETICA E DELLE BARRIERE DI SICUREZZA - TAV. 2

GENERAL CONTRACTOR	DIRETTORE LAVORI	SCALA :
IL PROGETTISTA INTEGRATORE Ing. Giuseppe BALAVENDA Ordine degli Ingegneri di Venezia n. 4289 Data:	Consorzio Iricav Due Ing. Paolo CARMONA Data:	1:500

COMMESSA	LOTTO	FASE	ENTE	TIPO DOC.	OPERA/DISCIPLINA	PROGR.	REV.	FOGLIO
IN17	12	E	12	P8	NV5700	005	A	

VISTO CONSORZIO IRICAV DUE							
Consorzio IricoW Due	Firma		Data				
	Ing. Luca MANDOLFI						

Progettazione :

Rev.	Descrizione	Redatto	Data	Verificato	Data	Approvato	Data	IL PROGETTISTA
A	EMISSIONE		15/10/2020		15/10/2020		15/10/2020	Giuseppefabrizio Coppa
B								
C								Data:

CIG. 8377957CD1	CUP: J41E91000000009	File: IN1712E0P8NV5700005A.DWG
		Cod. origine: CSC3

Progetto cofinanziato dalla Unione Europea

Scala di plot: | TUTTI I DIRITTI DEL PRESENTE DOCUMENTO SONO RISERVATI. LA PRODUZIONE ANCHE PARZIALE È VIETATA