

PLANIMETRIA STATO DI FATTO  
SCALA 1:500

DISEGNI DI RIFERIMENTO

DESCRIZIONE

CODICE




PROVINCIA : Verona  
COMUNE : Verona

LEGENDA

ET+100	ETOMETRICA
ET+0+000	CHILOMETRICA
← DIREZIONE	DIREZIONI
⊕	DIREZIONE NORD GEOGRAFICO

- TUTTE LE PROGRESSIVE SONO RIFERITE AL BINARIO PARI, SALVO OVE DIVERSAMENTE SPECIFICATO

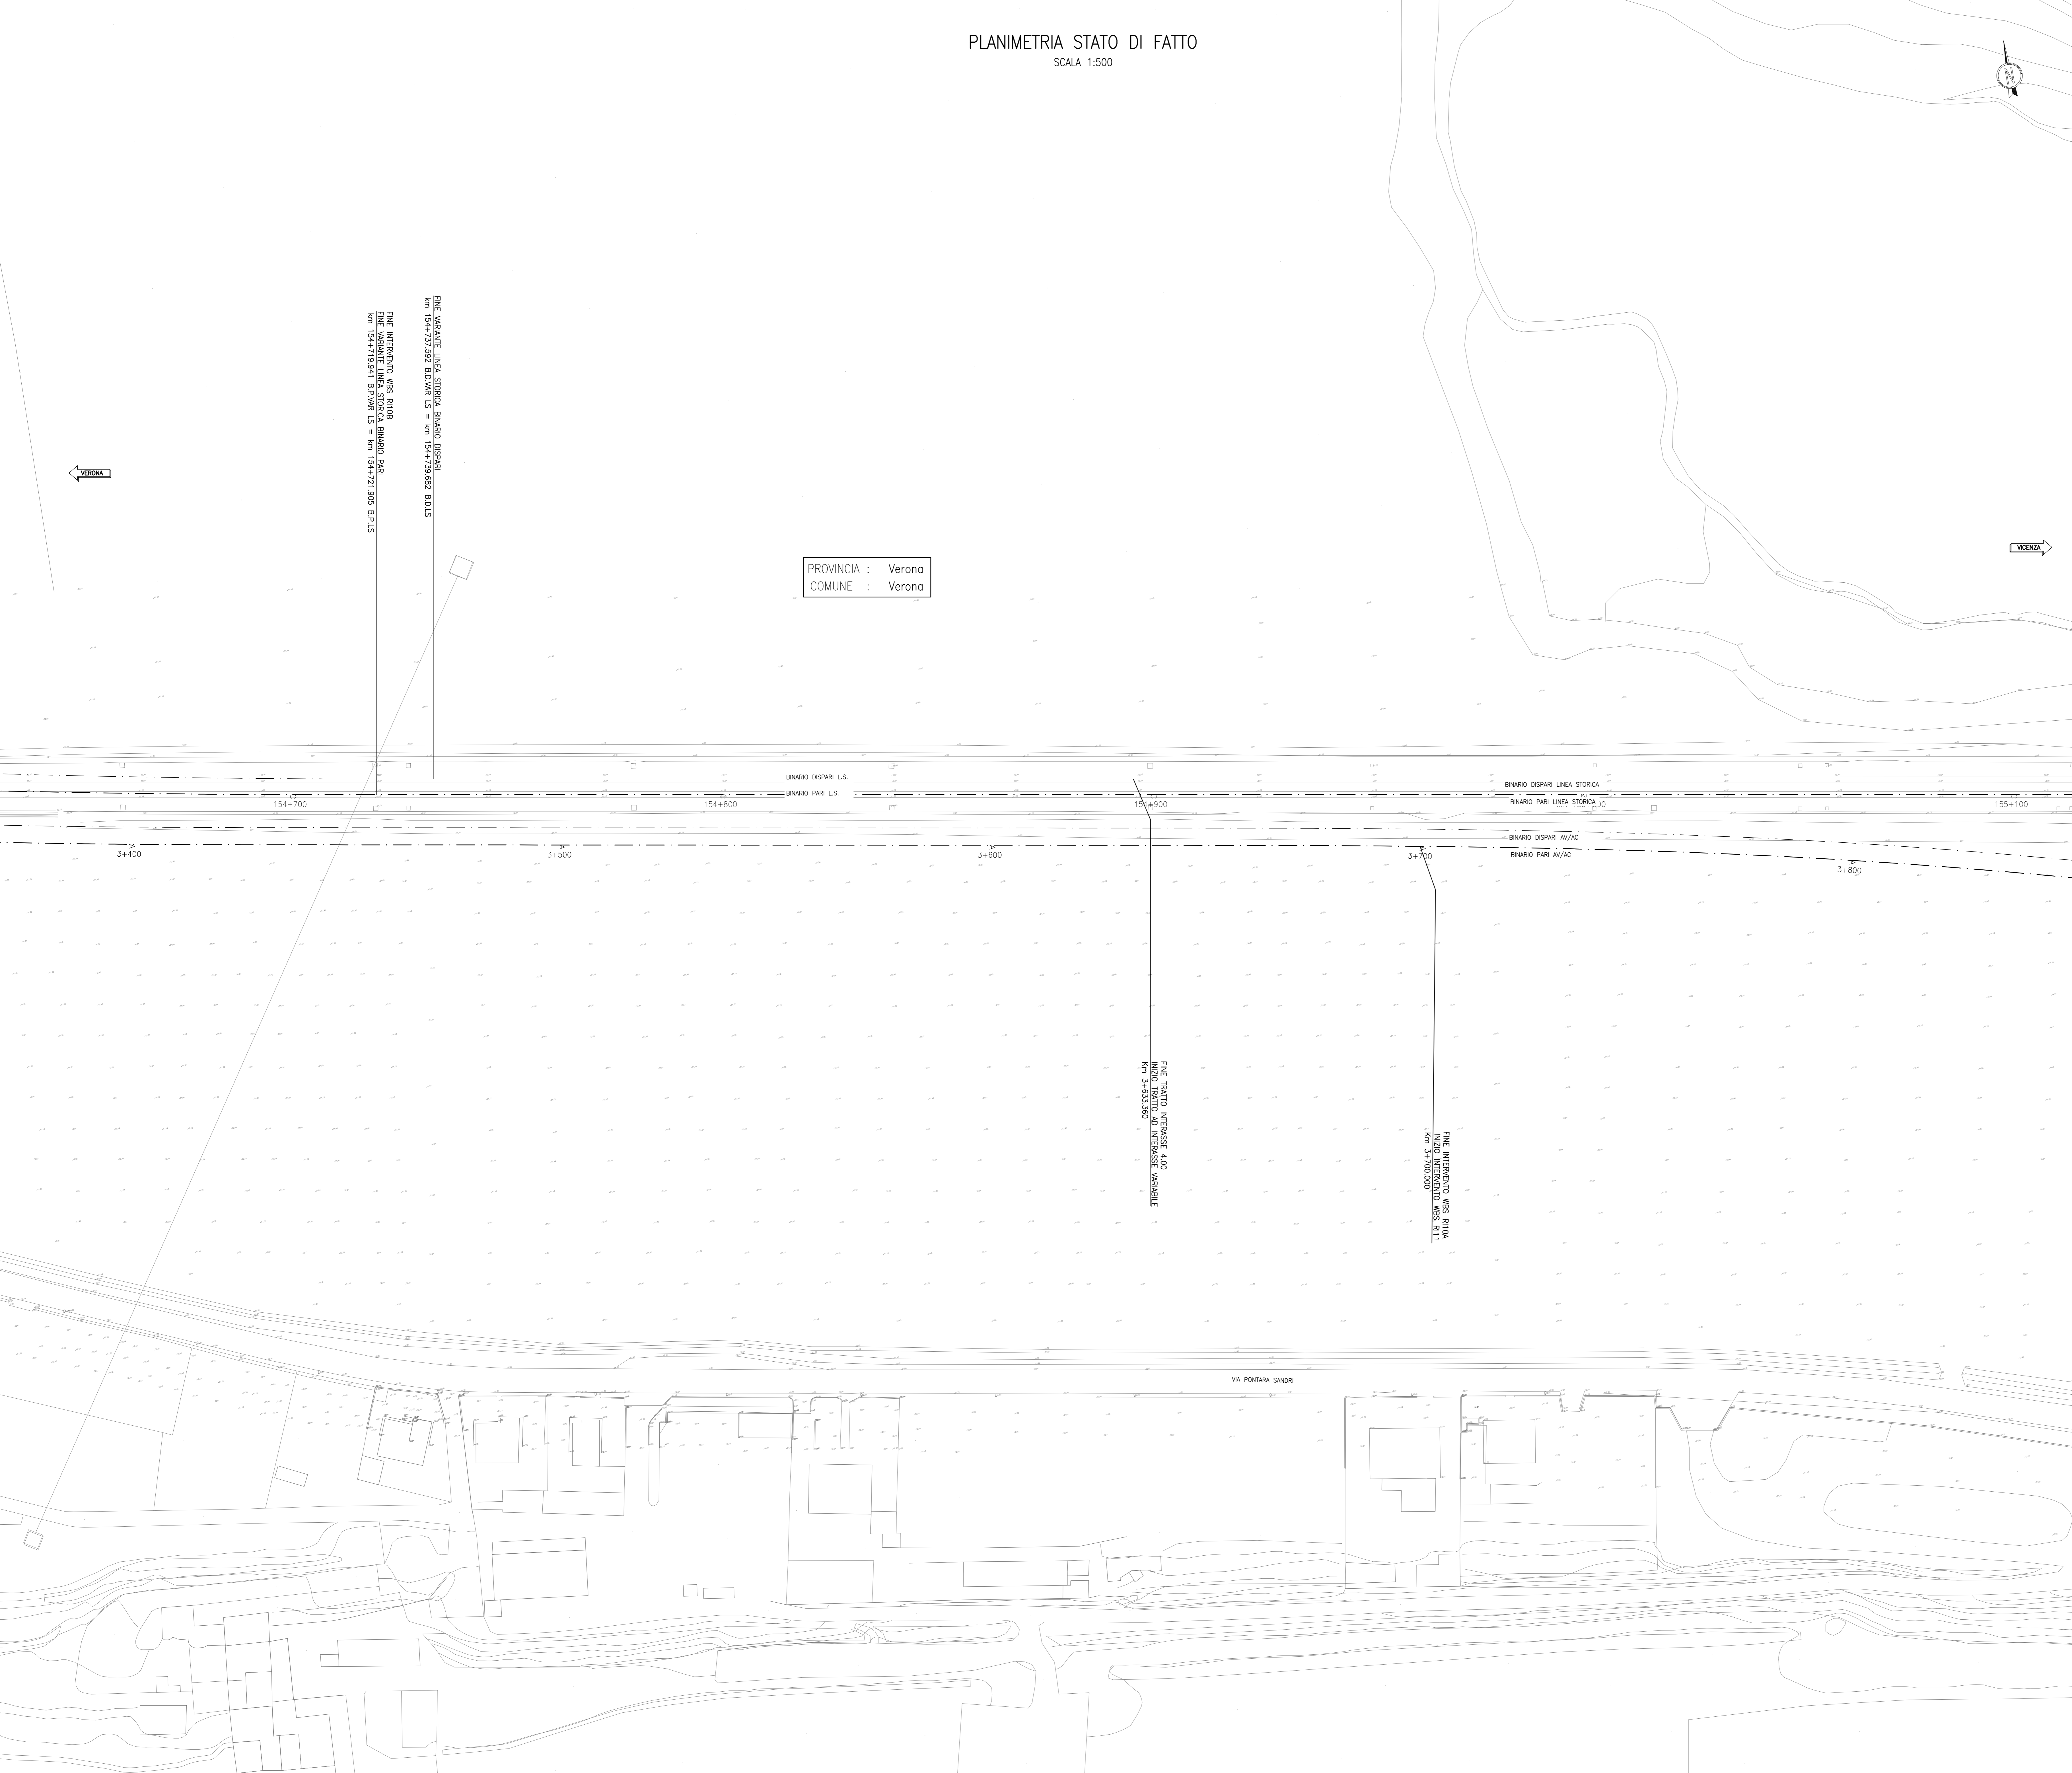

← VERONA

→ VENEZIA

FINE VARIANTE LINEA STORICA BINARIO DISPARI  
km 154+732,992 B.L.M.K. L.S. = km 154+738,692 B.O.L.S.  
FINE INTERESSE VARS R.I.O.V.  
FINE VARIANTE LINEA STORICA BINARIO PARI  
km 154+719,941 B.P.M.K. L.S. = km 154+721,905 B.P.L.S.

FINE TRATTO INTERESSE 400  
INIZIO TRATTO AD INTERESSE VARIABILE  
km 3+700,000

FINE INTERESSE VARS R.I.O.V.  
INIZIO INTERESSE VARS R.I.O.V.  
km 3+700,000

VA PONTARA SAGRI

COMMITTENTE:  **RFI**  
RETE FERROVIARIA ITALIANA  
GRUPPO FERROVIE DELLO STATO

ALTA SORVEGLIANZA:  **ITALFERR**  
GRUPPO FERROVIE DELLO STATO

GENERAL CONTRACTOR:  **Consorzio Iricav Due**

INFRASTRUTTURE FERROVIARIE STRATEGICHE DEFINITE DALLA LEGGE OBIETTIVO N. 443/01  
LINEA A.V. /A.C. TORINO-VENEZIA Tratta VERONA-PADOVA  
Lotto funzionale Verona-Bivio Vicenza  
PROGETTO ESECUTIVO  
RILEVATI  
RILEVATO FERROVIARIO A.V. DAL KM 3+160,00 AL KM 3+700,00  
GENERALE  
Planimetria stato di fatto - Tav. 2

PROGETTISTA	ITERATORIA	CONTRATTORE	DIRETTORE LAVORI	SCALA :
ING. LUCA ZACCARIA	CONSORZIO	Iricav Due	ING. LUCA ZACCARIA	1:500
DATA: 14/03/2017	DATA: 14/03/2017	DATA: 14/03/2017	DATA: 14/03/2017	

PROIEZIONE	LOTTO	FASE	ENTE	TIPO DOC.	OPERA/DISCIPLINA	PROGR.	REV.	FIGUR.
UTM	12	E	IRICAV	PR	RAILROAD	002	A	1

PROGETTAZIONE:

Rev.	Descrizione	Redatto	Data	Verificato	Data	Approvato	Data
A	EMISSIONE	IRICAV	31/03/2017	IRICAV	31/03/2017	IRICAV	31/03/2017
B							
C							

CG: 8377957001 | CUP: J41E91000000009 | File: M7020P010A0024.DWG  
Cod. origine: c002

Scala di plot:  **Progetto cofinanziato dalla Unione Europea**

TUTTI I DIRITTI DEL PRESENTE DOCUMENTO SONO RISERVATI. LA PRODUZIONE ANCHE PARZIALE È VIETATA