

PLANIMETRIA STATO DI FATTO
SCALA 1:500

PROVINCIA : Verona
COMUNE : Zevio


DISEGNI DI RIFERIMENTO

DESCRIZIONE CODICE

LEGENDA


⊕ 0+100	ETOMETRICA	⊕	DIREZIONE NORD GEOGRAFICO
⊕ km 0+000	CHILOMETRICA	←	DIREZIONE
---	ASSE FERROVIARIO		
.....	CONFINE COMUNALE		

- TUTTE LE PROGRESSIVE SONO RIFERITE AL BINARIO PARI, SALVO OVE DIVERSAMENTE SPECIFICATO

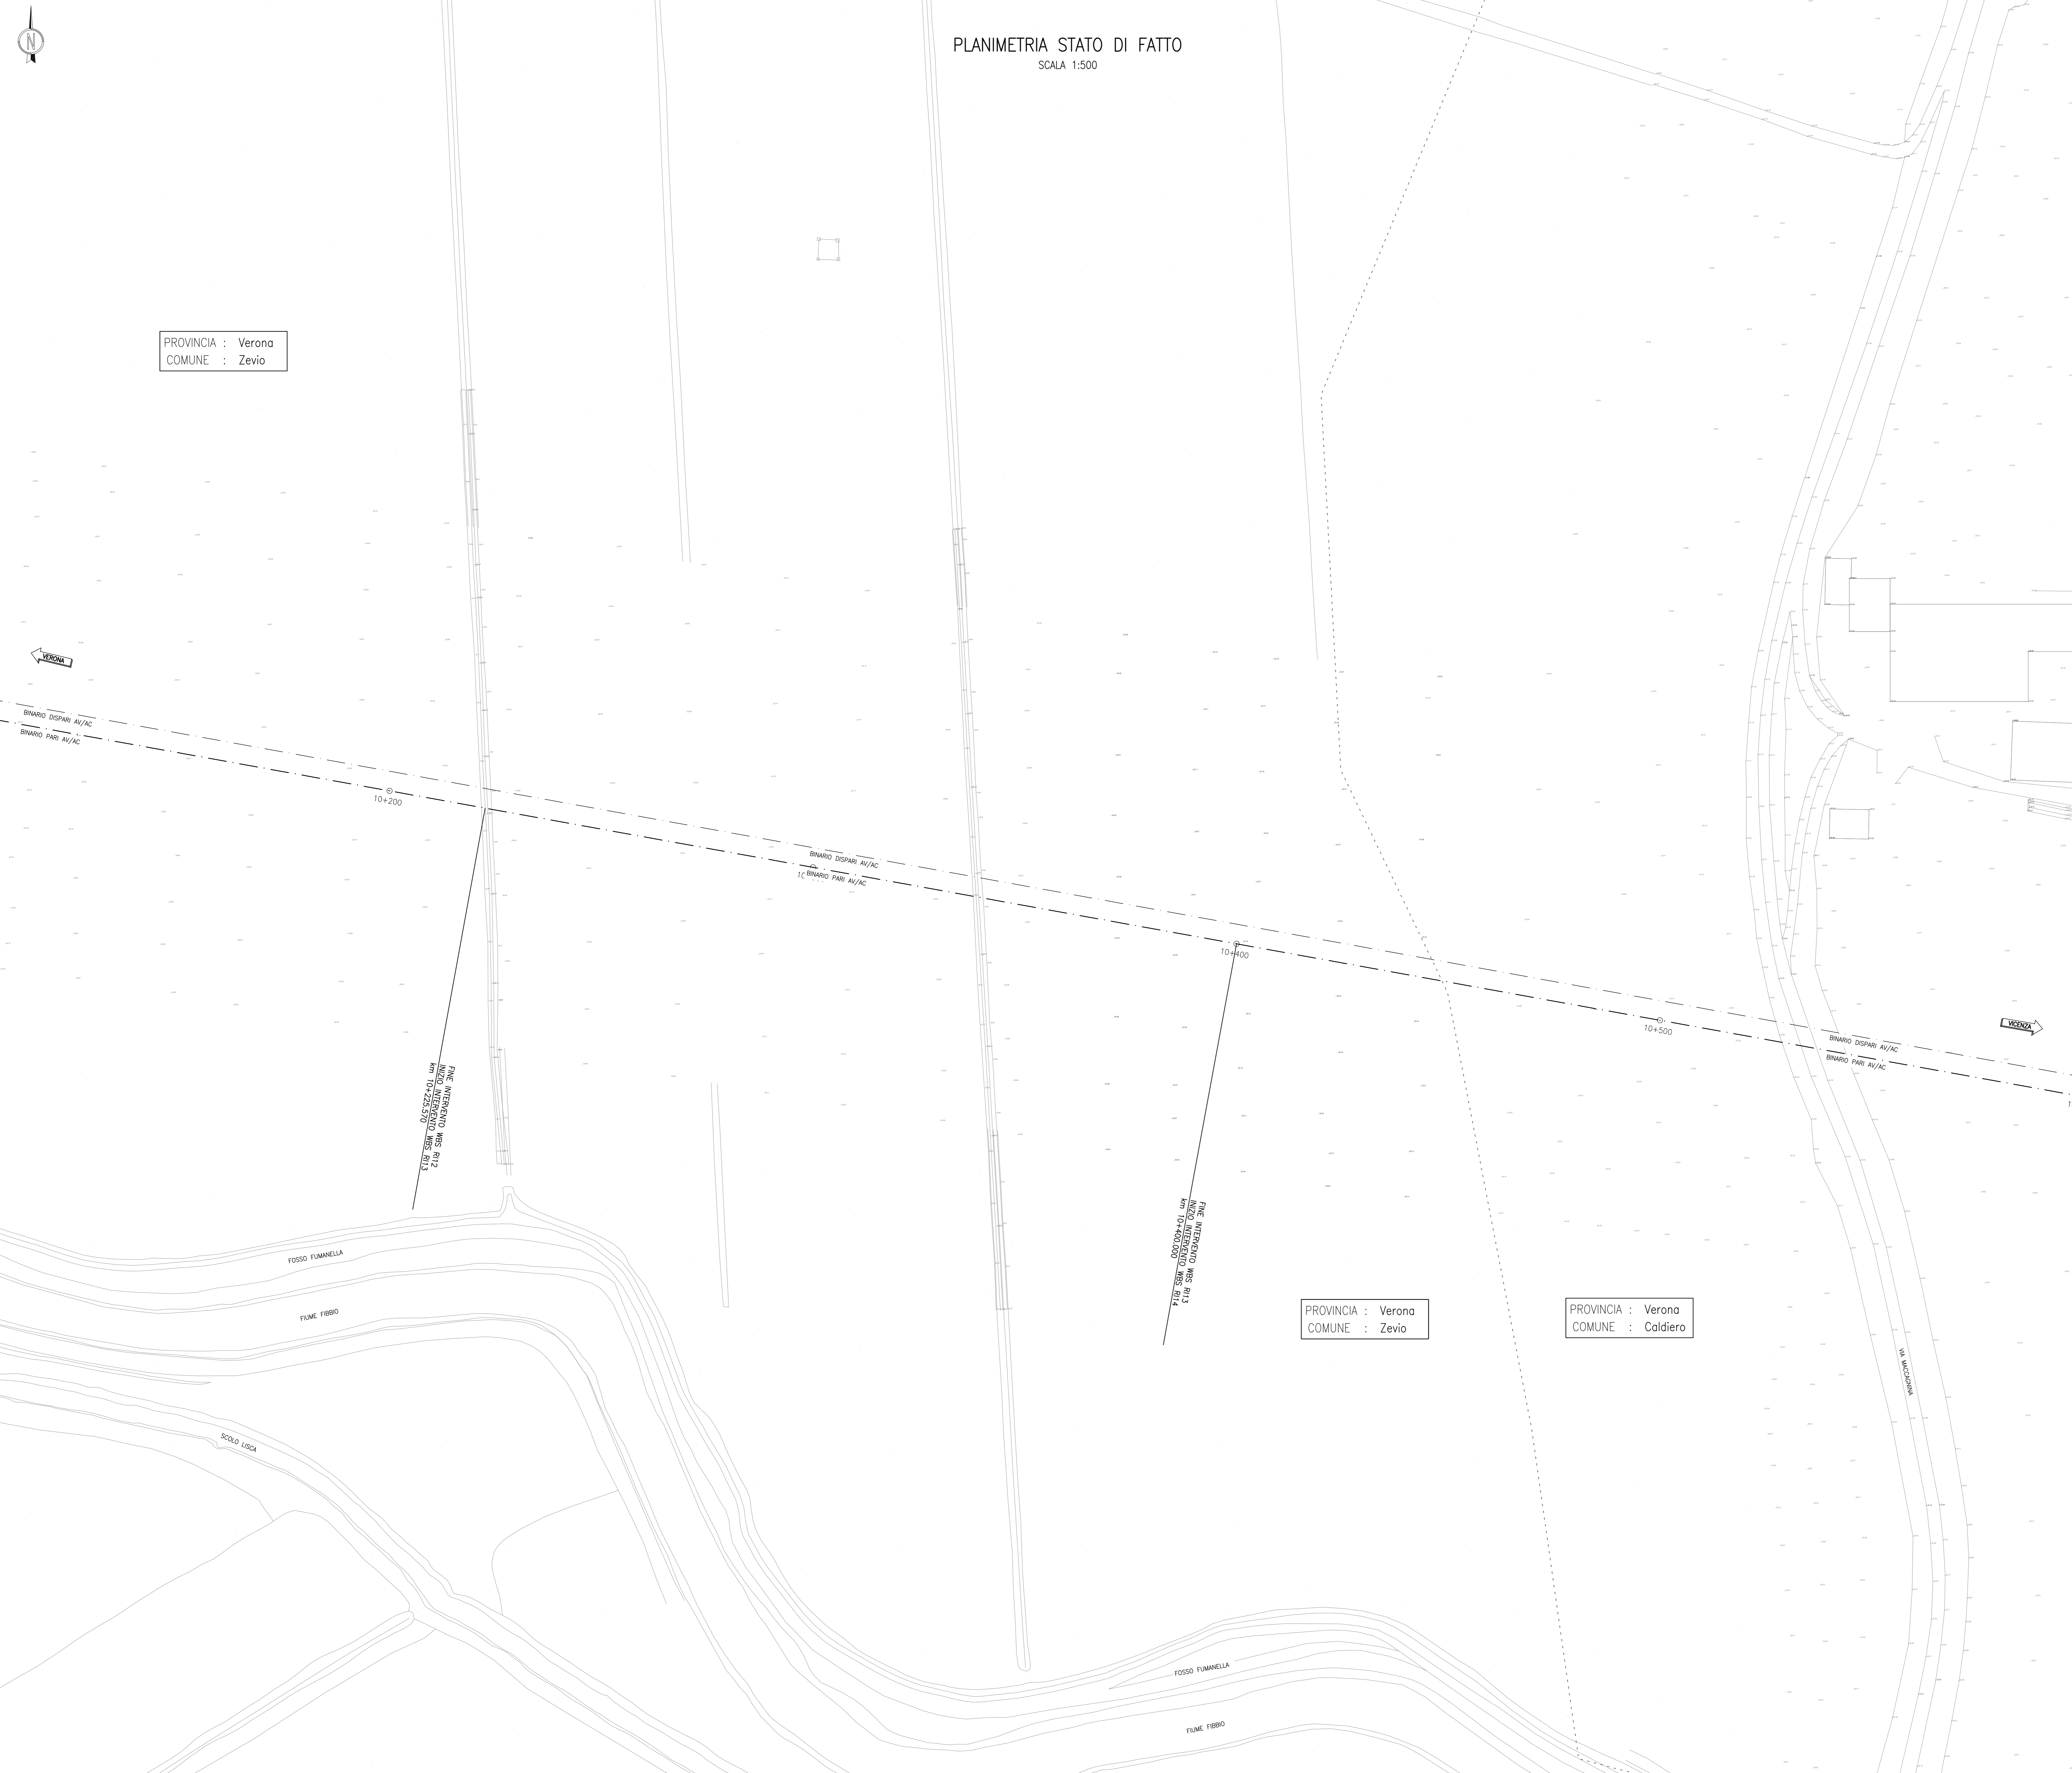

PROVINCIA : Verona
COMUNE : Zevio

PROVINCIA : Verona
COMUNE : Caldiero

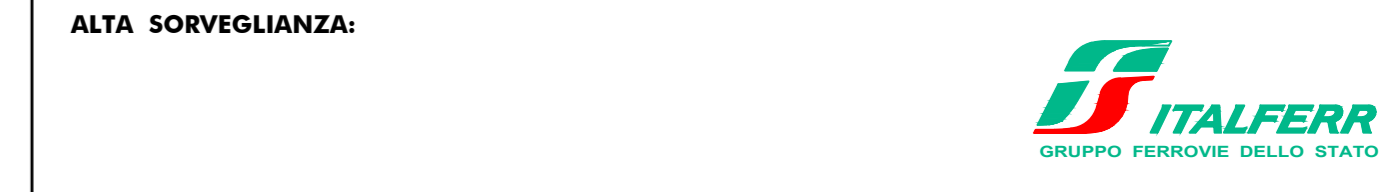

GENERAL CONTRACTOR: Consorzio Irio-IV Due

INFRASTRUTTURE FERROVIARIE STRATEGICHE DEFINITE DALLA LEGGE OBIETTIVO N. 443/01
LINEA A.V. / A.C. TORINO-VENEZIA Tratta VERONA-PADOVA
Lotto funzionale Verona-Bivio Vicenza
PROGETTO ESECUTIVO
RILEVATI
RILEVATO FERROVIARIO DAL KM 10+225,57 AL KM 10+400,00
GENERALE
Planimetria stato di fatto

GENERAL CONTRACTOR	Consorzio Irio-IV Due	DIRETTORE LAVORI	Ing. Luca MANGIOLARI	SCALA :	1:500
PROGETTISTA	IRICIV DUE	INGEGNERE	Ing. Paolo CARONIA		
DATA	Giugno 2021				

COMMESSA	LOTTO	FASE	INTE	TIPO DOC.	OPERA/DISCIPLINA	PROG.	REV.	FOGLIO
IRICIV DUE	12	E	12	PE	R11300	001	A	001-001

Progettazione	Rev.	Descrizione	Budetto	Data	Verificato	Data	Approvato	Data
A	ESSEZIA			04/07/21	F. COLACI	04/07/21	PAOLO CARONIA	04/07/21
B								
C								

CG. 837793FD1 CUP J11E1100000009 File: \\11202108\1000004_040 Cod. origine: 2020
Scala di plan. TUTTI I DIRITTI DEL PRESENTE DOCUMENTO SONO RISERVATI. LA PRODUZIONE ANCHÉ PARZIALE È VIETATA