


PLANIMETRIA STATO DI FATTO  
SCALA 1:500

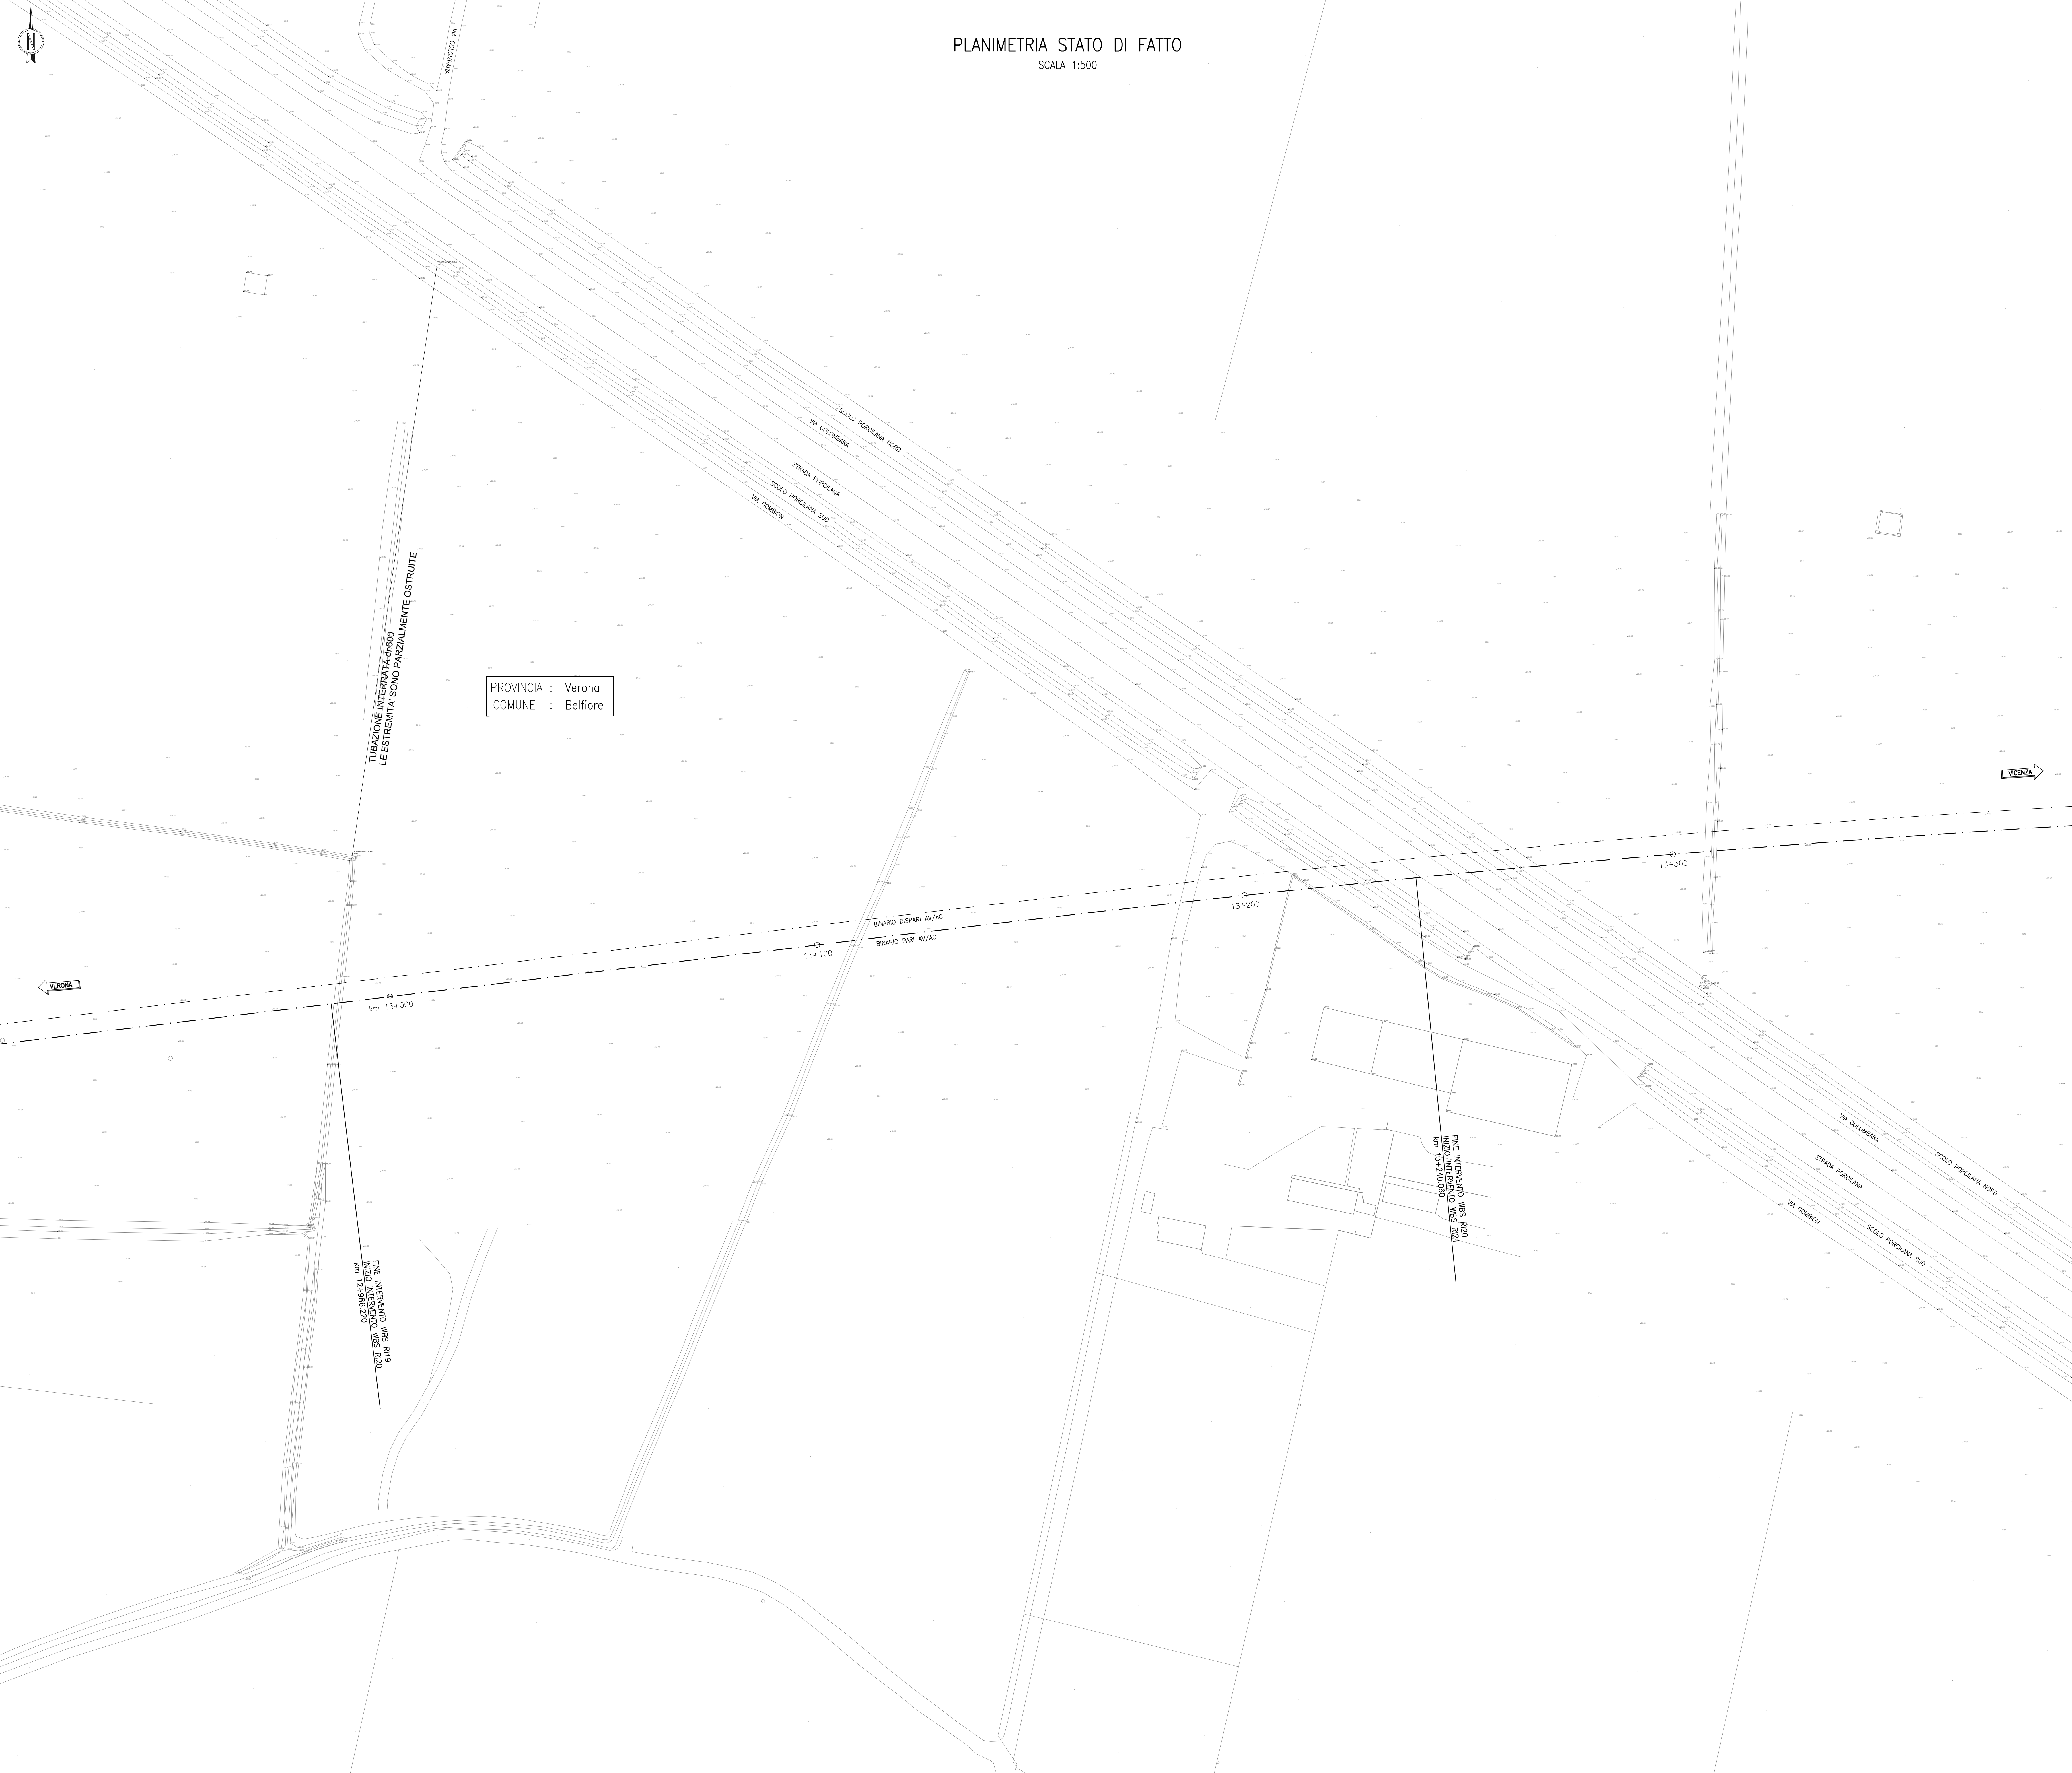

PROVINCIA : Verona  
COMUNE : Belfiore

TUBAZIONE INTERRATA 2x300  
LE ESTREMITA SONO PARZIALMENTE OSTRUITE

FINE INTERVENTO MRS RIO  
NORD INTERVENTO  
km 12+986,22

FINE INTERVENTO MRS RIO  
SUD INTERVENTO  
km 13+240,06

DISEGNI DI RIFERIMENTO

DESCRIZIONE CODICE

LEGGENDA

⊕ 0+100	ETOMETRICA	⬆	DIREZIONE NORD GEOGRAFICO
⊕ km 0+000	CHILOMETRICA	←	DIREZIONE
—+—+—	ASSE FERROVIARIO		
⋯⋯⋯	CONFINE COMUNALE		

- TUTTE LE PROGRESSIVE SONO RIFERITE AL BINARIO PARI, SALVO OVE DIVERSAMENTE SPECIFICATO

COMMITTENTE:



ALTA SORVEGLIANZA:



GENERAL CONTRACTOR:



**INFRASTRUTTURE FERROVIARIE STRATEGICHE DEFINITE DALLA LEGGE OBIETTIVO N. 443/01**  
**LINEA A.V. / A.C. TORINO-VENEZIA Tratta VERONA-PADOVA**  
**Lotto funzionale Verona-Bivio Vicenza**  
**PROGETTO ESECUTIVO**

RILEVATI  
RILEVATO FERROVIARIO DAL KM 12+986,22 AL KM 13+240,06  
GENERALE

Planimetria stato di fatto

GENERAL CONTRACTOR Consorzio Iric-IV Due		DIRETTORE LAVORI Ing. Luca MANGIOLUFI		SCALA : 1:500
GENERAL CONTRACTOR Consorzio Iric-IV Due		DIRETTORE LAVORI Ing. Luca MANGIOLUFI		SCALA : 1:500

PROGETTAZIONE	DESCRIZIONE	BUDGETO	DATA	VERIFICATO	DATA	APPROVATO	DATA
A	ESSENZIALE	1.200.000	01/07/2021	1.200.000	01/07/2021	1.200.000	01/07/2021
B							
C							

CG. 8377937D1 CUP: J11E11000000009 File: 11202100000000\_01.DWG  
Progetto cofinanziato dalla Unione Europea Cod. origine: 2020

TUTTI I DIRITTI DEL PRESENTE DOCUMENTO SONO RISERVATI. LA PRODUZIONE ANCHE PARZIALE E VIETATA