


PLANIMETRIA DI PROGETTO
SCALA 1:500

PROVINCIA : Verona
COMUNE : Belfiore

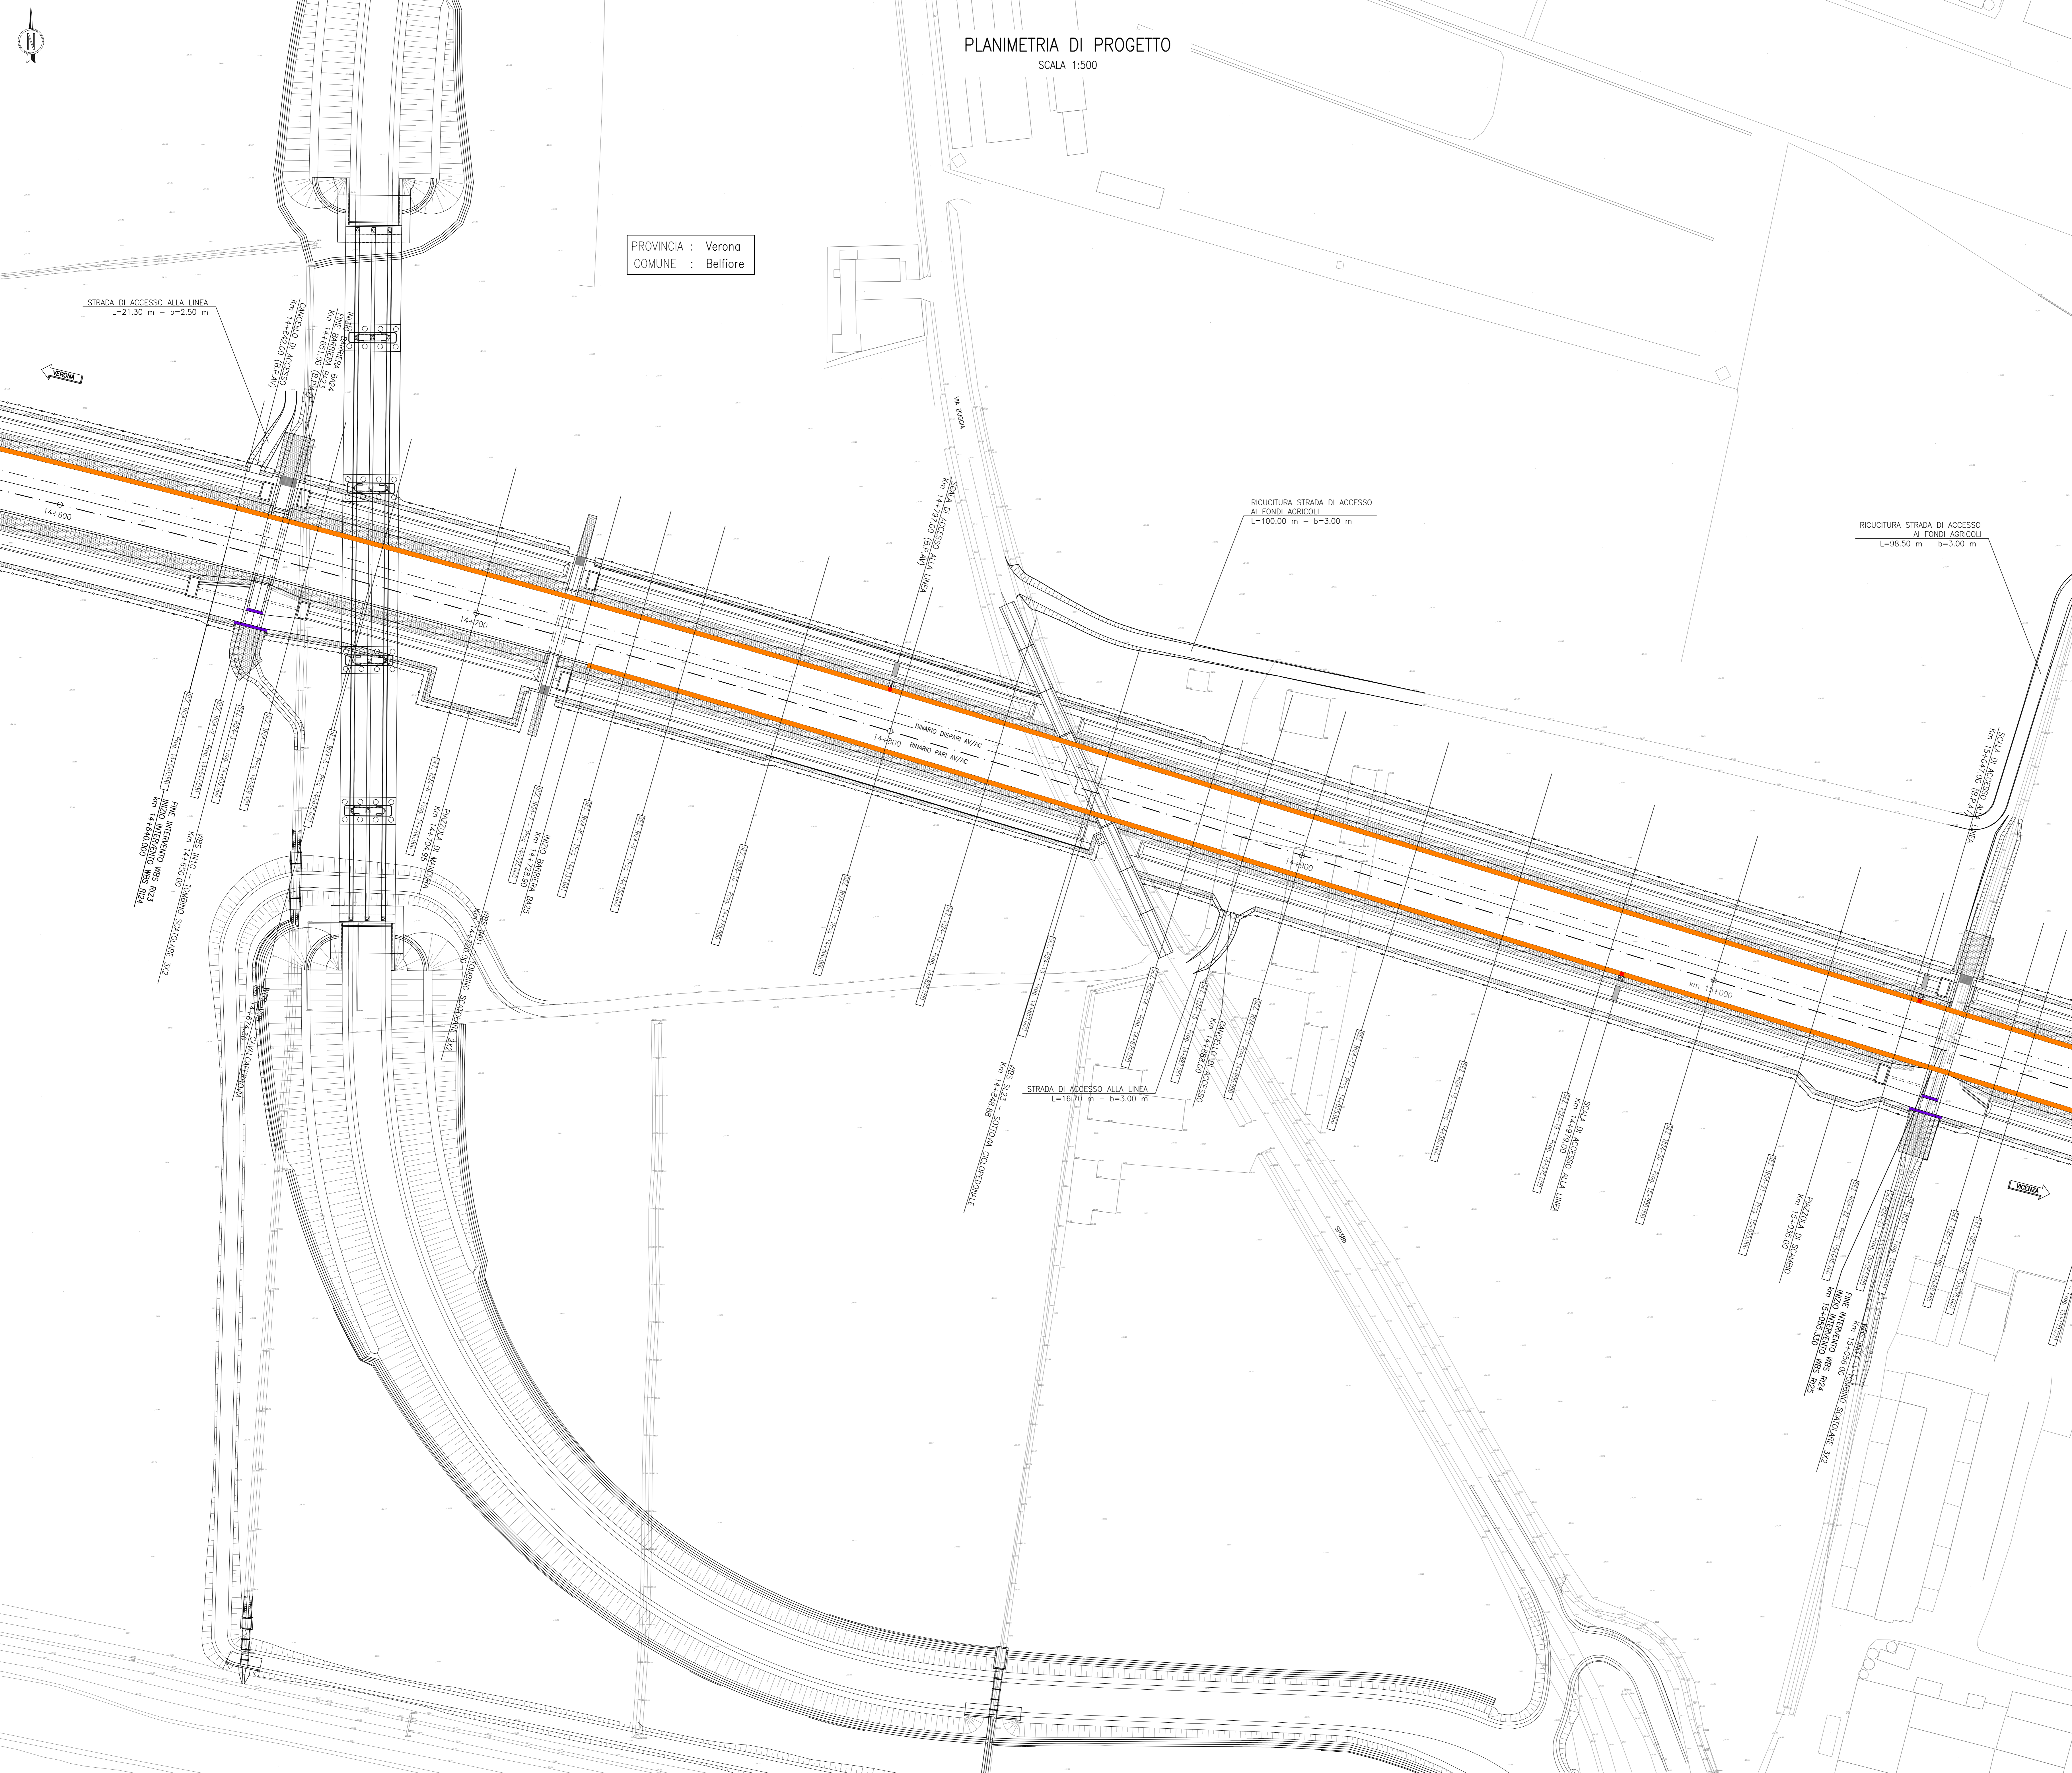

DISEGNI DI RIFERIMENTO

DESCRIZIONE CODICE

LEGENDA

⊕ 0+100	ETOMETRICA	⊕	DIREZIONE NORD GEOGRAFICO
⊕ km 0+000	CHILOMETRICA	← DIREZIONE	DIREZIONI
—	ASSE FERROVIARIO	—	SCALA DI ACCESSO ALLA LINEA
—	RECINZIONE FERROVIARIA	—	CANCELLO DI ACCESSO
—	CONFINI COMUNALE	—	PORTA DI ACCESSO ALLA LINEA
—	BARRIERA ANTIRUMORE		
—	BARRIERA DI SICUREZZA TIPO N2 BORDO LATERALE		
—	BARRIERA DI SICUREZZA TIPO H2 BORDO PONTE		

NOTE GENERALI

- TUTTE LE PROGRESSIVE SONO ESPRESSE IN CHILOMETRI E SONO RIFERITE AL BINARIO PARI, SALVO OVE DIVERSAMENTE SPECIFICATO
- TUTTE LE MISURE ESPRESSE SONO IN METRI, SALVO OVE DIVERSAMENTE INDICATO
- TUTTE LE QUOTE ALTIMETRICHE SONO ESPRESSE IN METRI s.l.m.
- PER LO SVILUPPO DELLE BARRIERE BORDO PONTE SI RIMANDA AGLI ELABORATI DELL'OPERA SU CUI SONO INSTALLATE

COMMITTENTE:



ALTA Sorveglianza:



GENERAL CONTRACTOR:



INFRASTRUTTURE FERROVIARIE STRATEGICHE DEFINITE DALLA LEGGE OBIETTIVO N. 443/01
LINEA A.V./A.C. TORINO-VENEZIA Tratta VERONA-PADOVA
Lotto funzionale Verona-Bivio Vicenza
PROGETTO ESECUTIVO

RILEVATI
RILEVATO FERROVIARIO DAL KM 14+640,00 AL KM 15+055,33
GENERALE

GENERAL CONTRACTOR		DIRETTORE LAVORI		SCALA :
Esecutore Iricov Due Ing. Paolo CARBONIA		Data: Ottobre 2021		1:500
COMMESSA	LOTTO	FASE	DATA	FOGLIO
1417	12	E	12/08	011/001

VISTO CONSORZIO IIRICO-IV DUE		Data	
Ing. Luca MORGOLI		Ottobre 2021	
Progettazione:	Descrizione	Budget	Data
A	ESSEZIA	10.000	10/2021
B			
C			