

PLANIMETRIA STATO DI FATTO
SCALA 1:500

PROVINCIA : Verona
COMUNE : Belfiore

DISEGNI DI RIFERIMENTO


DESCRIZIONE

CODICE

LEGENDA

⊕ 0+100	ETOMETRICA	⊕	DIREZIONE NORD GEOGRAFICO
⊕ km 0+000	CHILOMETRICA	←	DIREZIONE
—+—+—	ASSE FERROVIARIO	→	DIREZIONE
.....	CONFINE COMUNALE		

- TUTTE LE PROGRESSIVE SONO RIFERITE AL BINARIO PARI, SALVO OVE DIVERSAMENTE SPECIFICATO

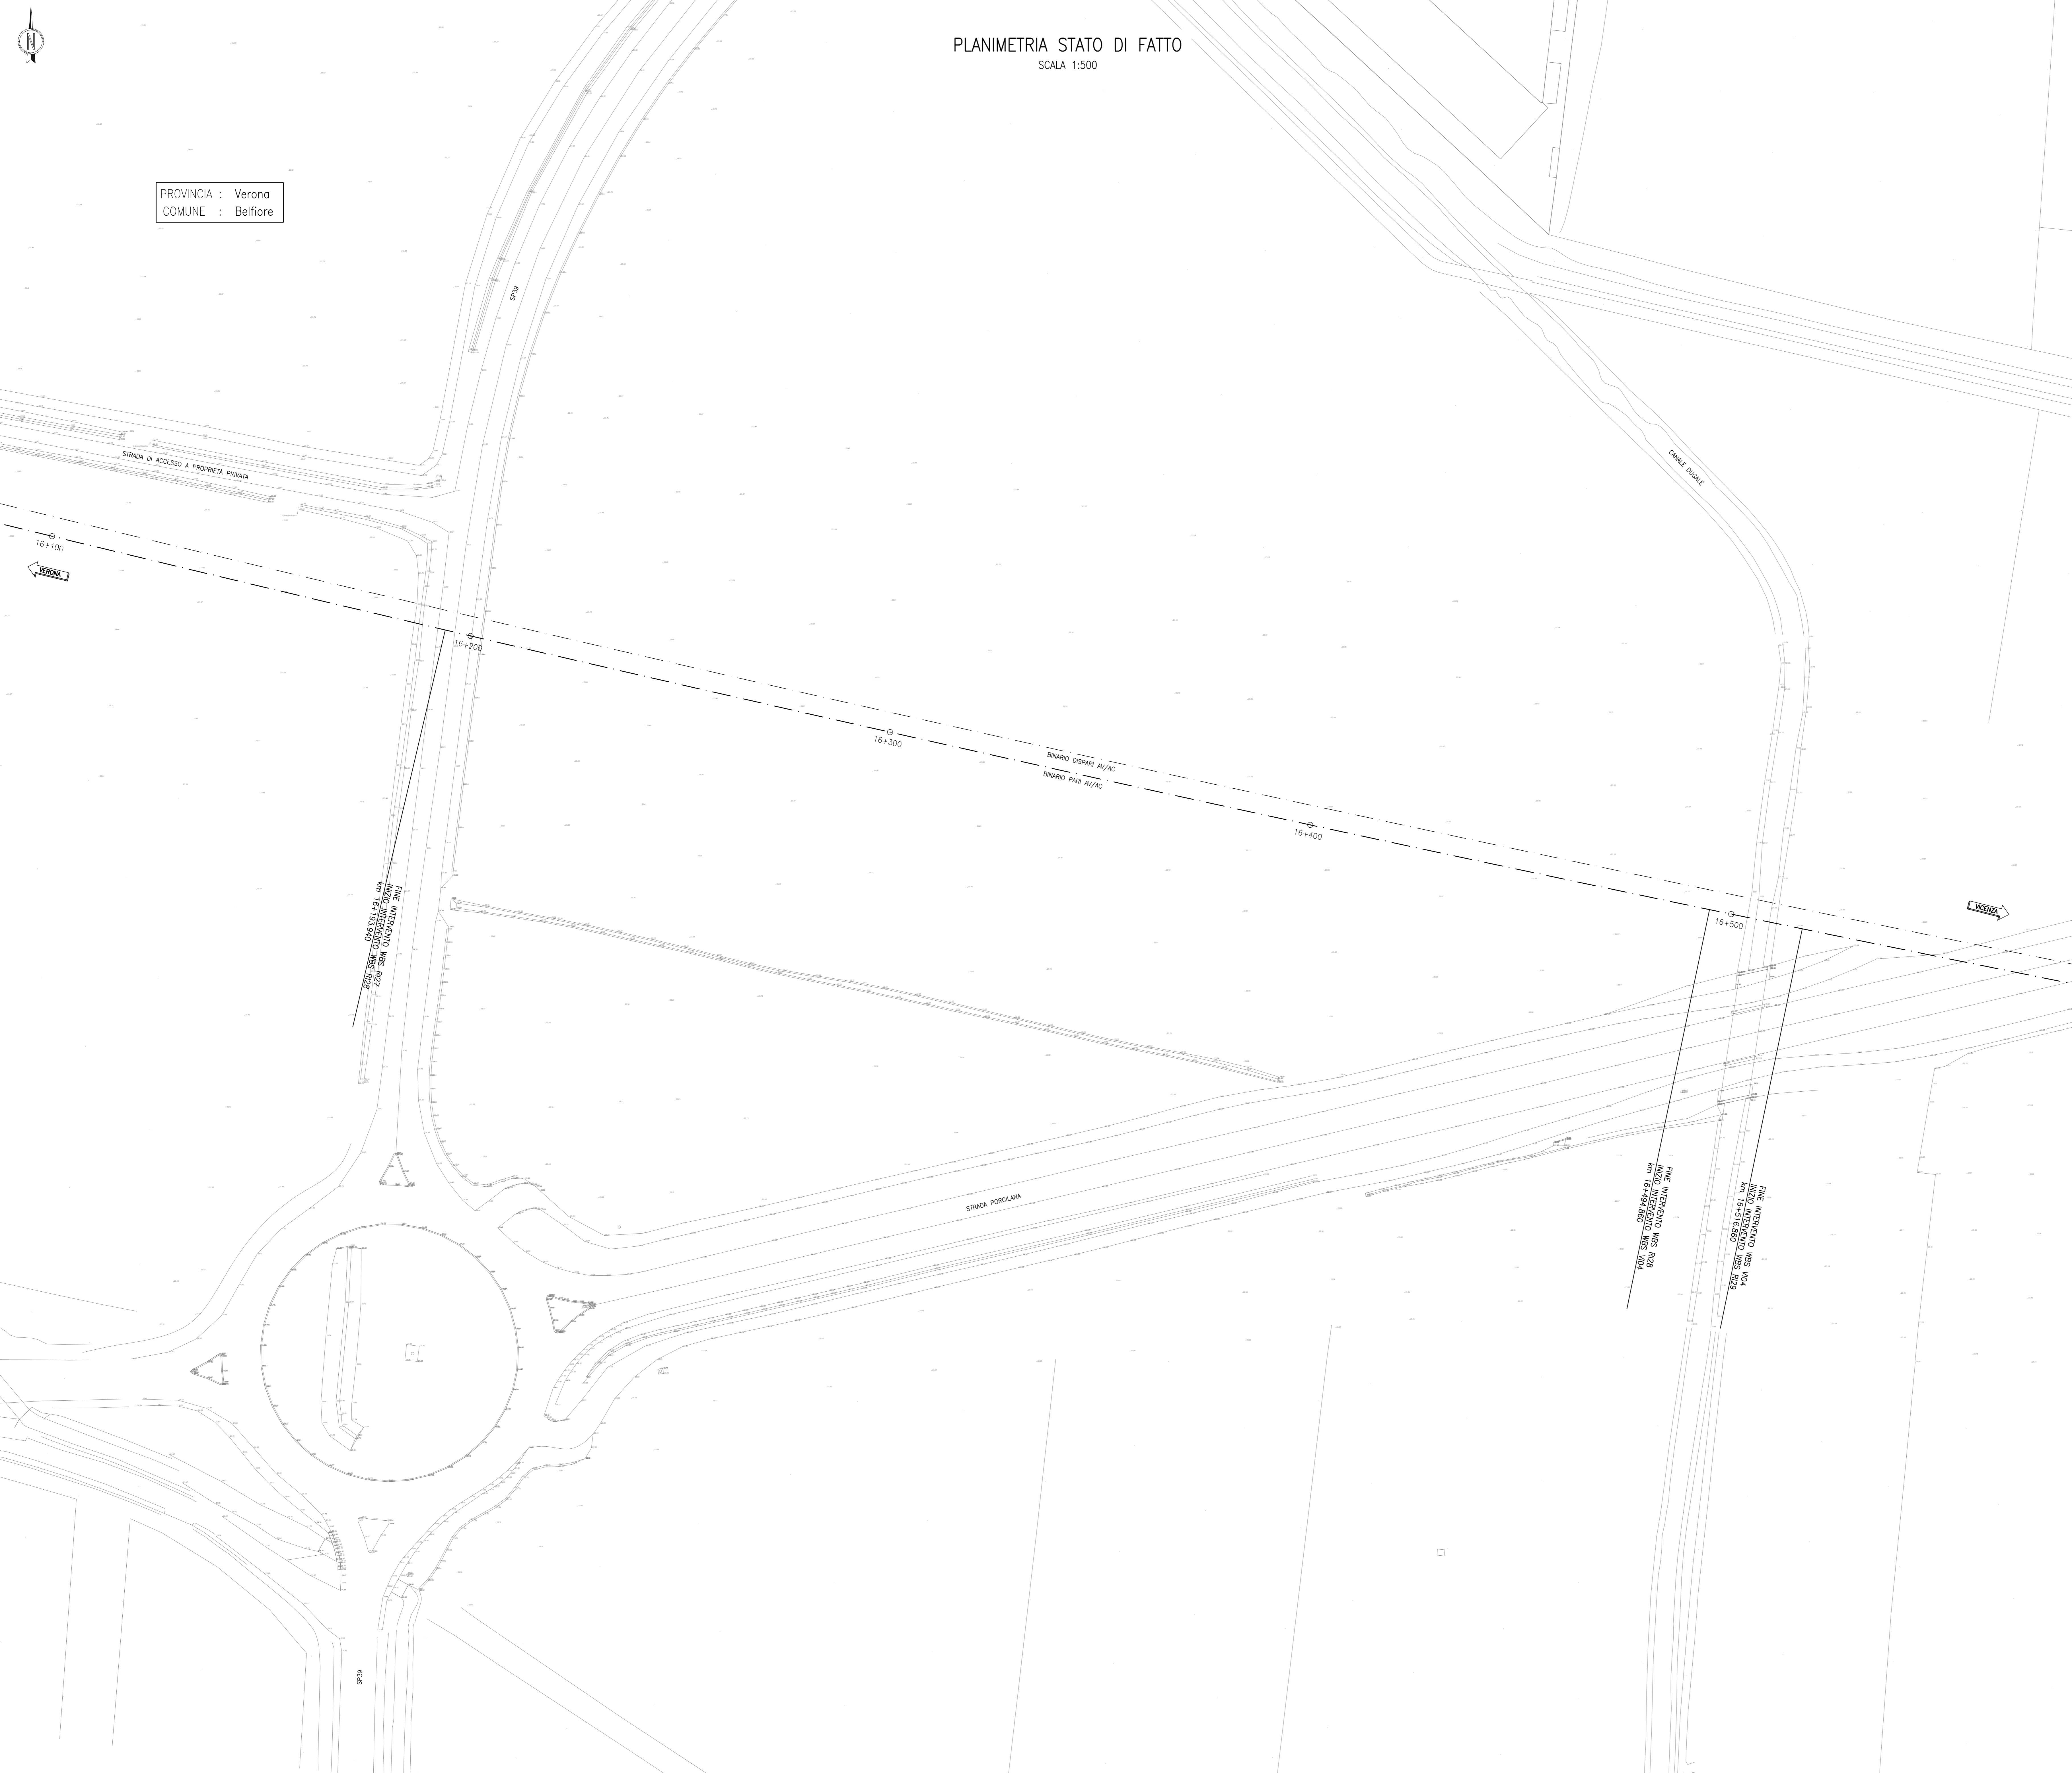

COMMITTENTE:  **RFI**
RETE FERROVIARIA ITALIANA
GRUPPO FERROVIE DELLO STATO

ALTA SORVEGLIANZA:  **ITALFERR**
GRUPPO FERROVIE DELLO STATO

GENERAL CONTRACTOR:  **Consorzio Irio-1V Due**

INFRASTRUTTURE FERROVIARIE STRATEGICHE DEFINITE DALLA LEGGE OBIETTIVO N. 443/01
LINEA A.V. / A.C. TORINO-VENEZIA Tratta VERONA-PADOVA
Lotto funzionale Verona-Bivio Vicenza
PROGETTO ESECUTIVO

RILEVATI
RILEVATO FERROVIARIO DAL KM 16+193,94 AL KM 16+496,10
GENERALE

Planimetria stato di fatto
SCALA : 1:500

GENERAL CONTRACTOR Consorzio Irio-1V Due	DIRETTORE LAVORI Ing. Paolo CARONIA	SCALA : 1:500
---	--	------------------

PROGETTAZIONE	REVISIONI	VERIFICHE	APPROVAZIONI
Rev.	Descrizione	Redatto	Verificato
A	ESISTENTE	F. BOSCHI	F. BOSCHI
B			
C			

CG. 837793FD1 CUP: J11E11000000009 File: 1112020100000000_01.DWG
Progetto cofinanziato dalla Unione Europea Cod. origine: 2003

TUTTI I DIRITTI DEL PRESENTE DOCUMENTO SONO RISERVATI. LA PRODUZIONE ANCH' PARZIALE E VIETATA