PLANIMETRIA STATO DI FATTO

Scala 1:500

PROVINCIA: VERONA
COMUNE: SAN BONIFACIO

NORD

FINE INTERVENTO WBS R41
INIZIO INTERVENTO WBS R42
Km 26+531,24

FINE INTERVENTO WBS R40
INIZIO INTERVENTO WBS R41
Km 26+065,14

26+100 26+200 26+300 26+400 26+500

VERONA

VICENZA

DISEGNI DI RIFERIMENTO

DESCRIZIONE	CODICE
RELAZIONE TECNICA GENERALE	IN1712E2ROR41A0001A
RELAZIONE DI CONFRONTO PD/PE	IN1712E2ROR41A0002A
PLANIMETRIA STATO DI FATTO	IN1712E2PBR41A0001A
PLANIMETRIA DI PROGETTO	IN1712E2PBR41A0002A
PROFILO LONGITUDINALE	IN1712E2P7R41A0001A
SEZIONI TIPO E PARTICOLARI	IN1712E2WZR41A0001A
SEZIONI TRASVERSALI – TAV. 1	IN1712E2W9R41A0001A
SEZIONI TRASVERSALI – TAV. 2	IN1712E2W9R41A0002A
SEZIONI TRASVERSALI – TAV. 3	IN1712E2W9R41A0003A
SEZIONI TRASVERSALI – TAV. 4	IN1712E2W9R41A0004A
TABULATI MOVIMENTI TERRA	IN1712E2TTR41A0001A
RELAZIONE IDRAULICA SMALTIMENTO ACQUE	IN1712E2RIR41A0001A
PLANIMETRIA IDRAULICA E SEZIONE DI SCARICO	IN1712E2PZR41A4001A

NOTE GENERALI

0+100	ETTOMETRICA
km 0+000	CHILOMETRICA
VERONA	DIREZIONI
	DIREZIONE NORD GEOGRAFICO

– TUTTE LE PROGRESSIVE SONO RIFERITE AL BINARIO PARI, SALVO OVE DIVERSAMENTE SPECIFICATO

CARATTERISTICHE DEI MATERIALI

KEY–PLAN

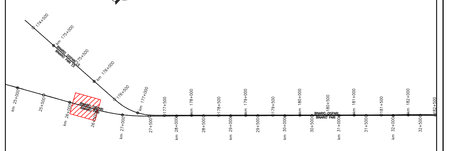

COMMITTENTE: RFI RETE FERROVIARIA ITALIANA – GRUPPO FERROVIE DELLO STATO

ALTA SORVEGLIANZA: ITALFERR – GRUPPO FERROVIE DELLO STATO

GENERAL CONTRACTOR: Consorzio IricavDue

INFRASTRUTTURE FERROVIARIE STRATEGICHE DEFINITE DALLA LEGGE OBIETTIVO N. 443/01

LINEA A.V. /A.C. TORINO-VENEZIA Tratta VERONA-PADOVA
Lotto funzionale Verona-Bivio Vicenza

PROGETTO ESECUTIVO

RILEVATI

RILEVATO FERROVIARIO DA PK 26+065,14 A PK 26+531,24

GENERALE

PLANIMETRIA STATO DI FATTO

GENERAL CONTRACTOR	DIRETTORE LAVORI	SCALA:
IL RAPPRESENTANTE INTEGRATORE ing. Paolo Orlandi Data: Luglio 2021	Consorzio Iricav Due ing. Paolo Orlandi Data: Luglio 2021	Data: 1:500

COMMESSA	LOTTO	FASE	ENTE	TIPO DOC.	OPERA/DISCIPLINA	PROGR.	REV.	FOGLIO
IN17	12	E	12	PB	RI4100	001	A	

VISTO CONSORZIO IRICAV DUE: Firma – ing. Luigi Fiorillo; Data – Luglio 2021

Progettazione :

Rev.	Descrizione	Redatto	Data	Verificato	Data	Approvato	Data
A	EMISSIONE	Ghafeq	Luglio 2021	Orofino	Luglio 2021	Cologran	Luglio 2021
B							
C							

COG. 8377957CD1 | CUP: J41E91000000009 | File: IN1712E2DPRI4100001A_01.DWG | Cod. origine: CODICI

Progetto cofinanziato dalla Unione Europea

Scala di plot:

TUTTI I DIRITTI DEL PRESENTE DOCUMENTO SONO RISERVATI. LA PRODUZIONE ANCHE PARZIALE È VIETATA