


PLANIMETRIA STATO DI FATTO
Scala 1:500

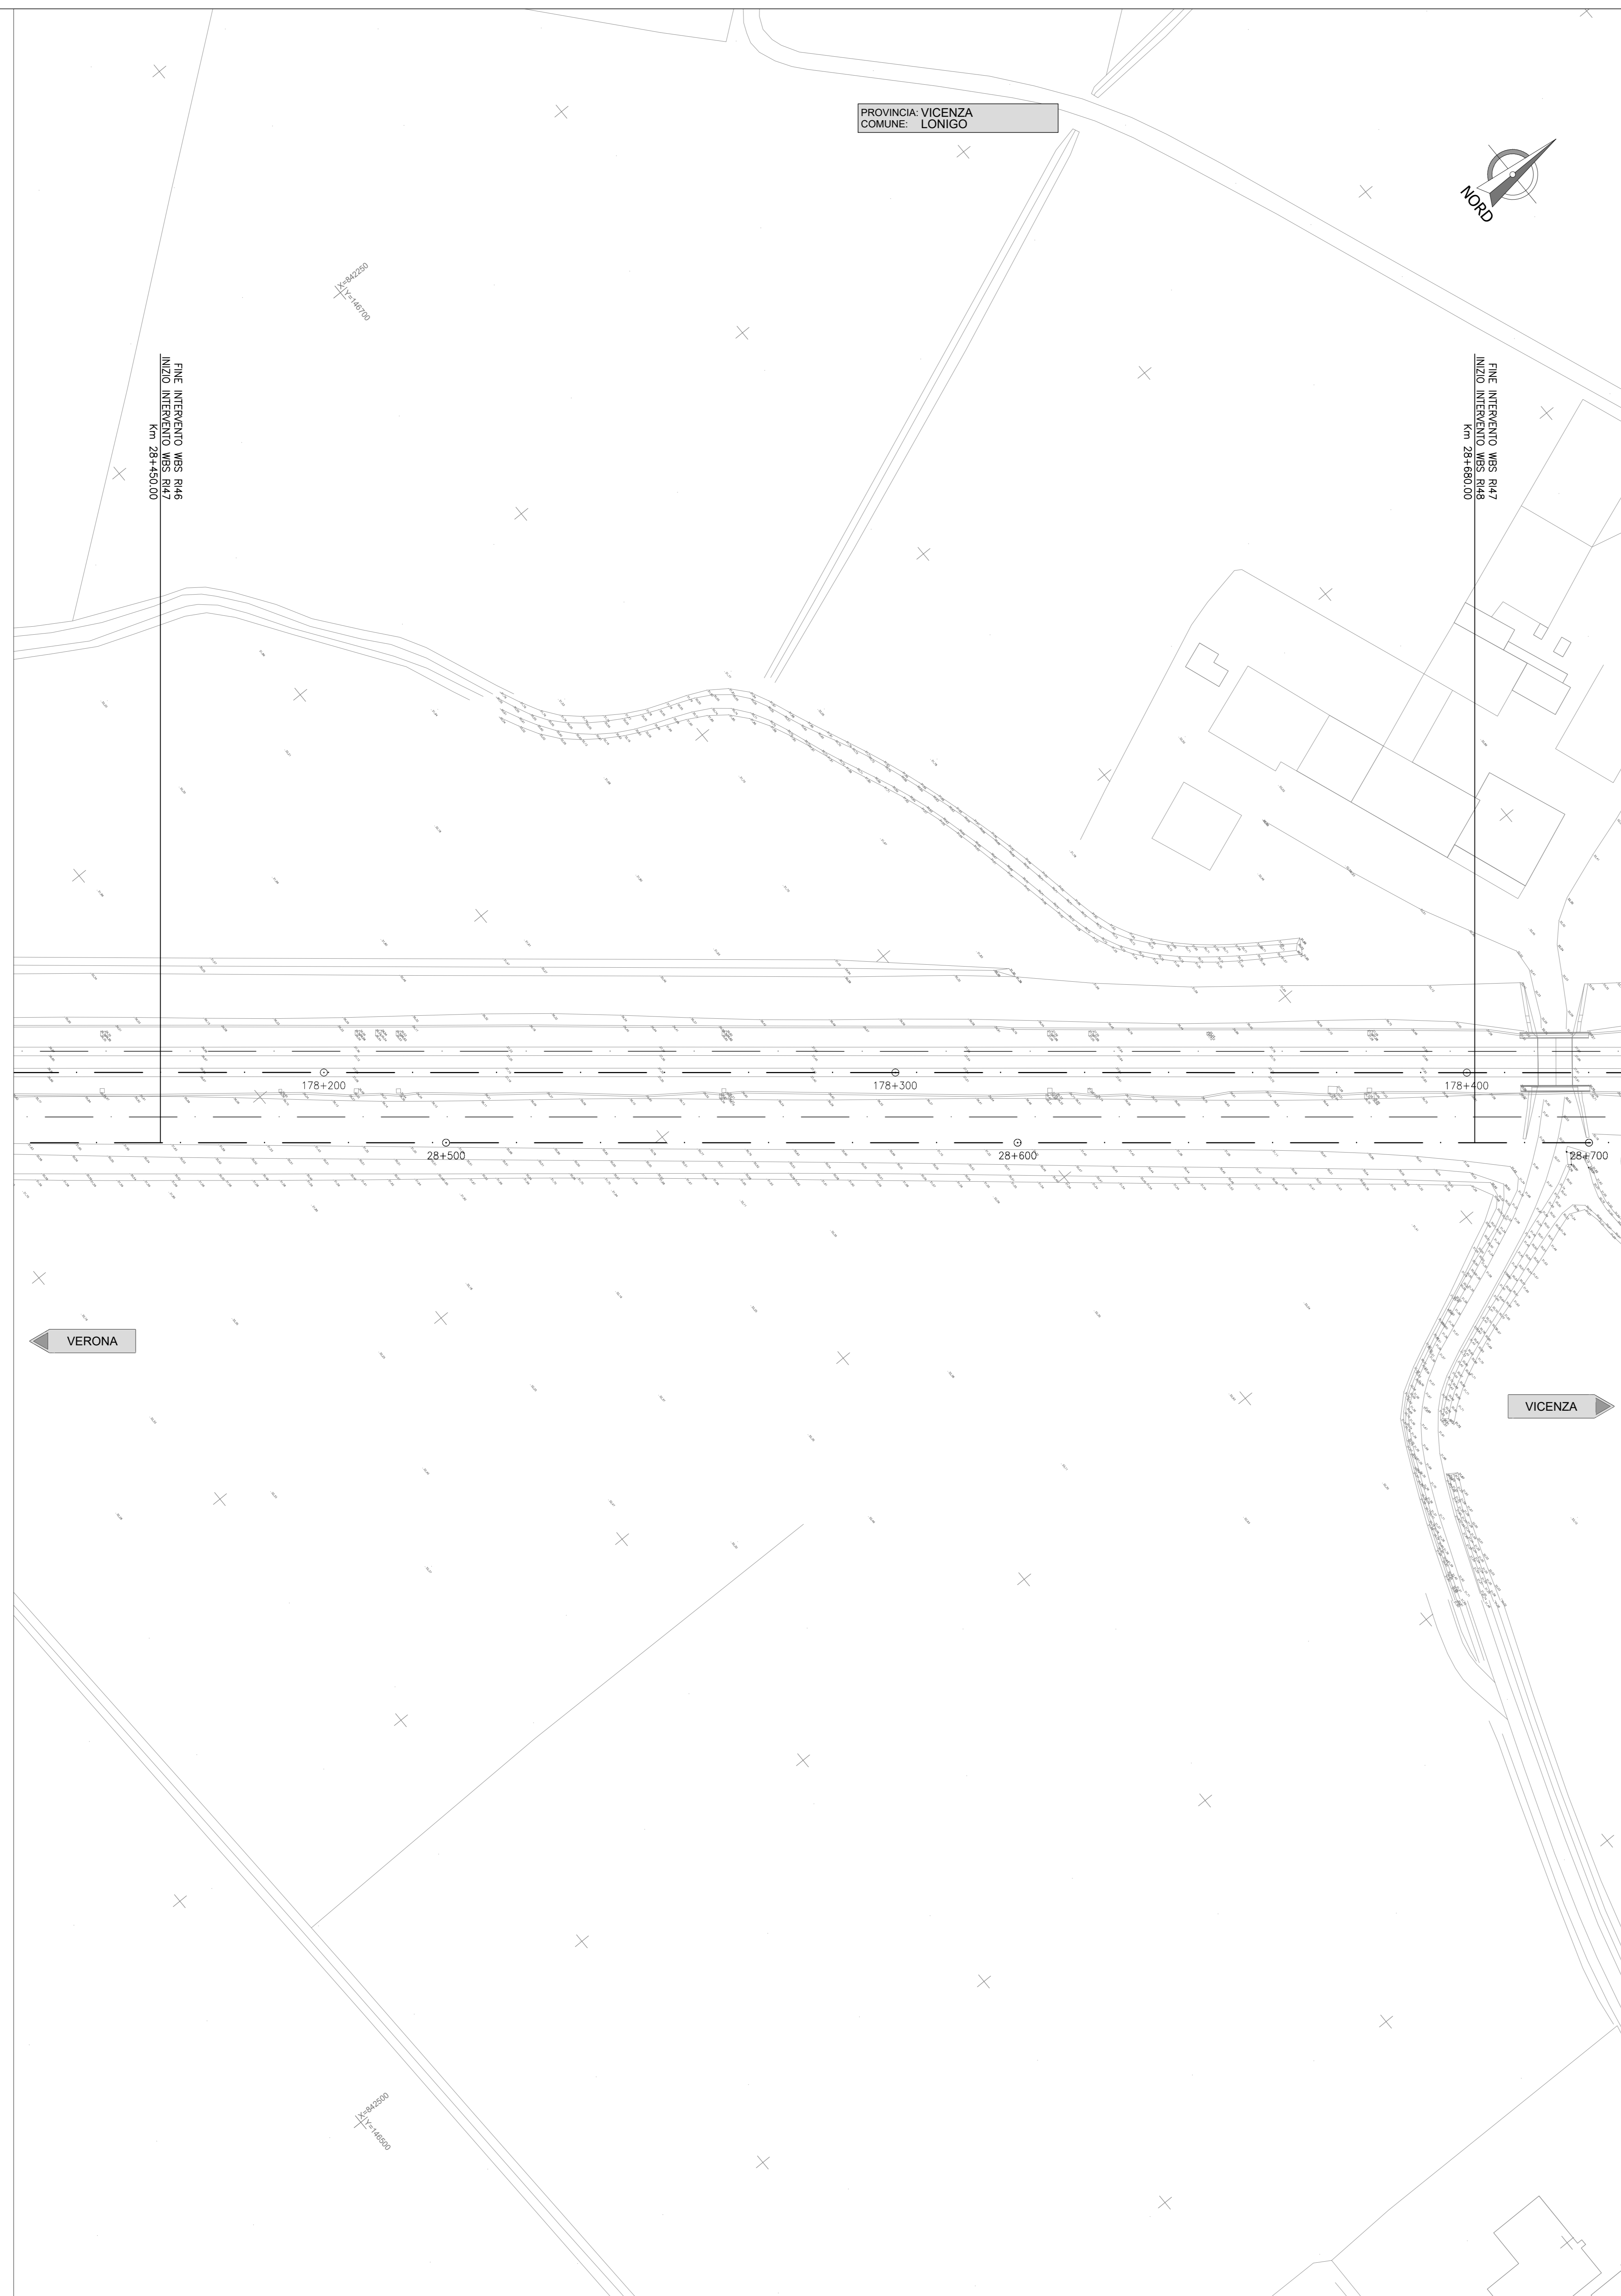

DESEGNI DI RIFERIMENTO


DESCRIZIONE	CODICE
RELAZIONE TECNICA GENERALE	IM1712E2R0R47A001A
RELAZIONE DI MODIFICA PD/PE	IM1712E2R0R47A002A
PLANIMETRIA STATO DI FATTO	IM1712E2R0R47A003A
PLANIMETRIA DI PROGETTO	IM1712E2R0R47A004A
PROFILI LONGITUDINALE	IM1712E2R0R47A005A
SEZIONI TIPO E PARTICOLARI	IM1712E2R0R47A006A
SEZIONI TRASVERSALI - TAV. 1	IM1712E2R0R47A007A
SEZIONI TRASVERSALI - TAV. 2	IM1712E2R0R47A008A
TABELLE MOVIMENTI TERRA	IM1712E2R0R47A009A
RELAZIONE IDRAULICA SMALTIMENTO ACQUE	IM1712E2R0R47A010A
PLANIMETRIA IDRAULICA	IM1712E2R0R47A011A

NOTE GENERALI

• 0+100	ETOMETRICA
• km 0+500	CHILOMETRICA
← VERONA	DIREZIONI
⊕	DIREZIONE NORD GEOGRAFICO

- TUTTE LE PROGRESSIVE SONO RIFERITE AL BINARIO PARI, SALVO OVE DIVERSAMENTE SPECIFICATO

CARATTERISTICHE DEI MATERIALI

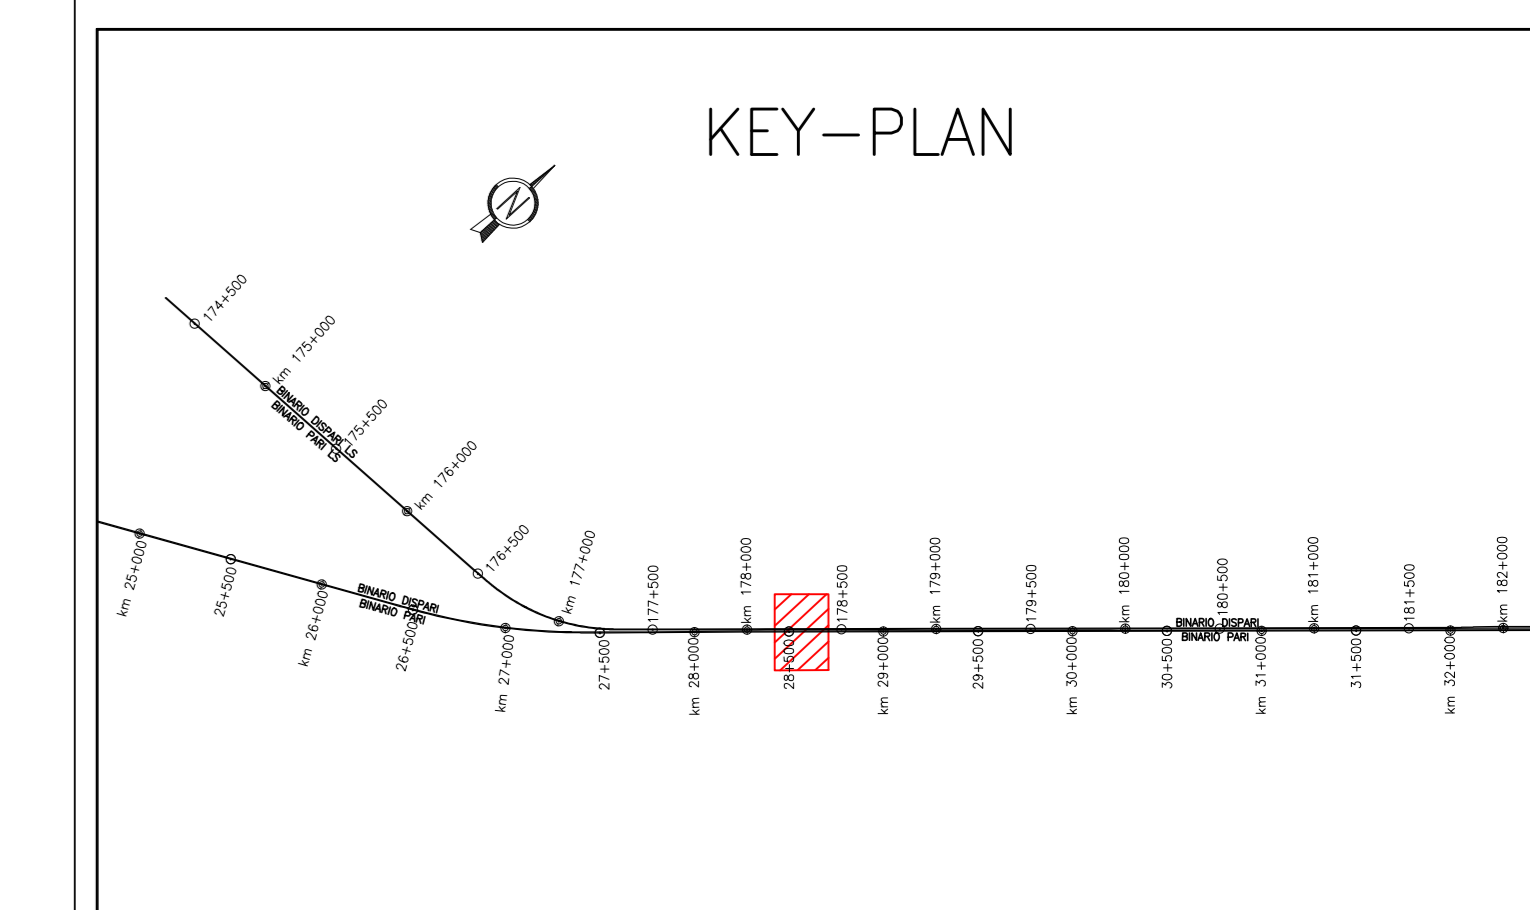

COMMITTENTE:



ALTA SORVEGLIANZA:



GENERAL CONTRACTOR:



INFRASTRUTTURE FERROVIARIE STRATEGICHE DEFINITE DALLA LEGGE OBIETTIVO N. 443/01

LINEA A.V. / A.C. TORINO-VENEZIA Tratta VERONA-PADOVA

Lotto funzionale Verona-Bivio Vicenza

PROGETTO ESECUTIVO

RILEVATI

RILEVATO FERROVIARIO DA PK28+450,00 A PK 28+680,00

GENERALE

PLANIMETRIA STATO DI FATTO

GENERAL CONTRACTOR		DIRETTORE LAVORI		SCALA:
Consorzio Iric-IV Due		Hicco Due Ing. Fabio Cusi		1:500
PROGETTISTA	LOTTO	FASE	TRATTO LOGIC.	OPERAZIONE
IM1712E2R0R47A003A	VERONA-VICENZA	E	P	R14700
PROGETTO	PROFILA	REV.	FOGGIO	
1/17	0/1	A		
VISTO CONSORZIO IRIC-IV DUE				DATA
Consorzio Iric-IV Due				Set 2021
Progettazione:				
Disegnato	Verificato	Disegnato	Approvato	Disegnato
A	Enzoni	Set 2021	Set 2021	Set 2021
B				
C				
COG. 837997001 CUP J4181/000000009 File: IM1712E2R0R47A003A.DWG Cod. origine: 0000				