PLANIMETRIA DI PROGETTO

Scala 1:500

DISEGNI DI RIFERIMENTO

DESCRIZIONE	CODICE
RELAZIONE TECNICA GENERALE	IN1712E2RORI48A0001A
RELAZIONE DI MODIFICA PD/PE	IN1712E2RORI48A0002A
PLANIMETRIA STATO DI FATTO	IN1712E2PBRI48A0001A
PLANIMETRIA DI PROGETTO	IN1712E2PBRI48A0002A
PROFILO LONGITUDINALE	IN1712E2ZFRI48A0001A
SEZIONI TIPO E PARTICOLARI	IN1712E2WZRI48A0001A
SEZIONI TRASVERSALI – TAV. 1	IN1712E2W9RI48A0001A
SEZIONI TRASVERSALI – TAV. 2	IN1712E2W9RI48A0002A
TABULATI MOVIMENTI TERRA	IN1712E2TTRI48A0001A
RELAZIONE IDRAULICA SMALTIMENTO ACQUE	IN1712E2RBRI48A4001A
PLANIMETRIA IDRAULICA	IN1712E2PBRI48A4001A

NOTE GENERALI

Km+100	ETTOMETRICA		RECINZIONE FERROVIARIA
Km (i=0.00)	CHILOMETRICA		SCALA DI ACCESSO ALLA LINEA
VERONA	DIREZIONI		ACCESSO ALLA LINEA
	DIREZIONE NORD GEOGRAFICO		DEMOLIZIONI
	BARRIERA DI SICUREZZA TIPO H2 BORDO RILEVATO		BARRIERA ANTIRUMORE
	BARRIERA DI SICUREZZA TIPO H2 BORDO PONTE		ATTRAVERSAMENTI PEDONALI
			I CONSOLIDAMENTI DEL TERRENO SONO INDICATI NEGLI APPOSITI ELABORATI

– TUTTE LE PROGRESSIVE SONO RIFERITE AL BINARIO PARI, SALVO OVE DIVERSAMENTE SPECIFICATO

CARATTERISTICHE DEI MATERIALI

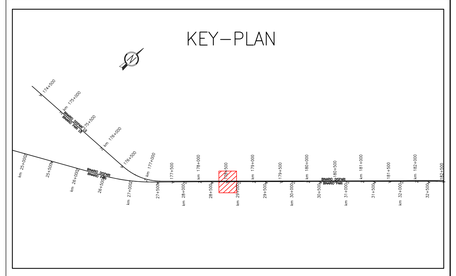

COMMITTENTE:

RFI RETE FERROVIARIA ITALIANA
GRUPPO FERROVIE DELLO STATO

ALTA SORVEGLIANZA:

ITALFERR
GRUPPO FERROVIE DELLO STATO

GENERAL CONTRACTOR:

IRICAV2

INFRASTRUTTURE FERROVIARIE STRATEGICHE DEFINITE DALLA LEGGE OBIETTIVO N. 443/01

LINEA A.V. /A.C. TORINO-VENEZIA Tratta VERONA-PADOVA
Lotto funzionale Verona-Bivio Vicenza

PROGETTO ESECUTIVO

RILEVATI

RILEVATO FERROVIARIO DA PK 28+680,00 A PK 28+925,00

GENERALE

PLANIMETRIA DI PROGETTO

GENERAL CONTRACTOR	DIRETTORE LAVORI	SCALA :
IL PROGETTISTA INTEGRATORE: Ing. Giovanni MALAGUTI ALBO INGEGNERI PROV. MESSINA 4503 Data: Luglio 2022	Consorzio Iricav Due Ing. Paolo CARMONA Data: Luglio 2022	1:500

COMMESSA	LOTTO	FASE	ENTE	TIPO DOC.	OPERA/DISCIPLINA	PROGR.	REV.	FOGLIO
IN17	12	E	12	PB	RI4800	002	B	n°

IRICAV2

VISTO CONSORZIO IRICAV DUE
Firma: Ing. Paolo CARMONA
Data: Luglio 2022

Progettazione :

Rev.	Descrizione	Redatto	Data	Verificato	Data	Approvato	Data	IL PROGETTISTA
A	EMISSIONE	Ghelmo	Set. 2021	Gordini	Set. 2021	Galvanin	Set. 2021	ORDINE DEGLI INGEGNERI DELLA PROVINCIA DI MESSINA Ing. Giovanni MALAGUTI Iscritto all'Albo al n. 4503/A
B	Modifica collaudo RFI	Bonazzi	Lug. 2022	Gordini	Lug. 2022	F. GASBARRI	Lug. 2022	
C								

Data:

CIG. 8377937CD1 | CUP: J41B91000000009 | File: IN1712E2RBRI48000002B_02.DWG | Cod. origine: (CODIC)

Progetto cofinanziato dalla Unione Europea

Scala di plot:

TUTTI I DIRITTI DEL PRESENTE DOCUMENTO SONO RISERVATI: LA PRODUZIONE ANCHE PARZIALE È VIETATA