


PLANIMETRIA DI PROGETTO  
Scala 1:500

DISEGNI DI RIFERIMENTO


DESCRIZIONE	CODICE
EL ENCO ELABORATI	INT121212PR0520001
RELAZIONE DI CONFRONTO P.O.P.E.	INT121212PR0520001
PLANIMETRIA STATO DI FATTO	INT121212PR0520001
PLANIMETRIA DI PROGETTO	INT121212PR0520001
PROFILI LONGITUDINALI	INT121212PR0520001
SEZIONI TIPO E PARTICOLARI	INT121212PR0520001
SEZIONI TRASVERSALI - TAV. 1	INT121212PR0520001
SEZIONI TRASVERSALI - TAV. 2	INT121212PR0520001
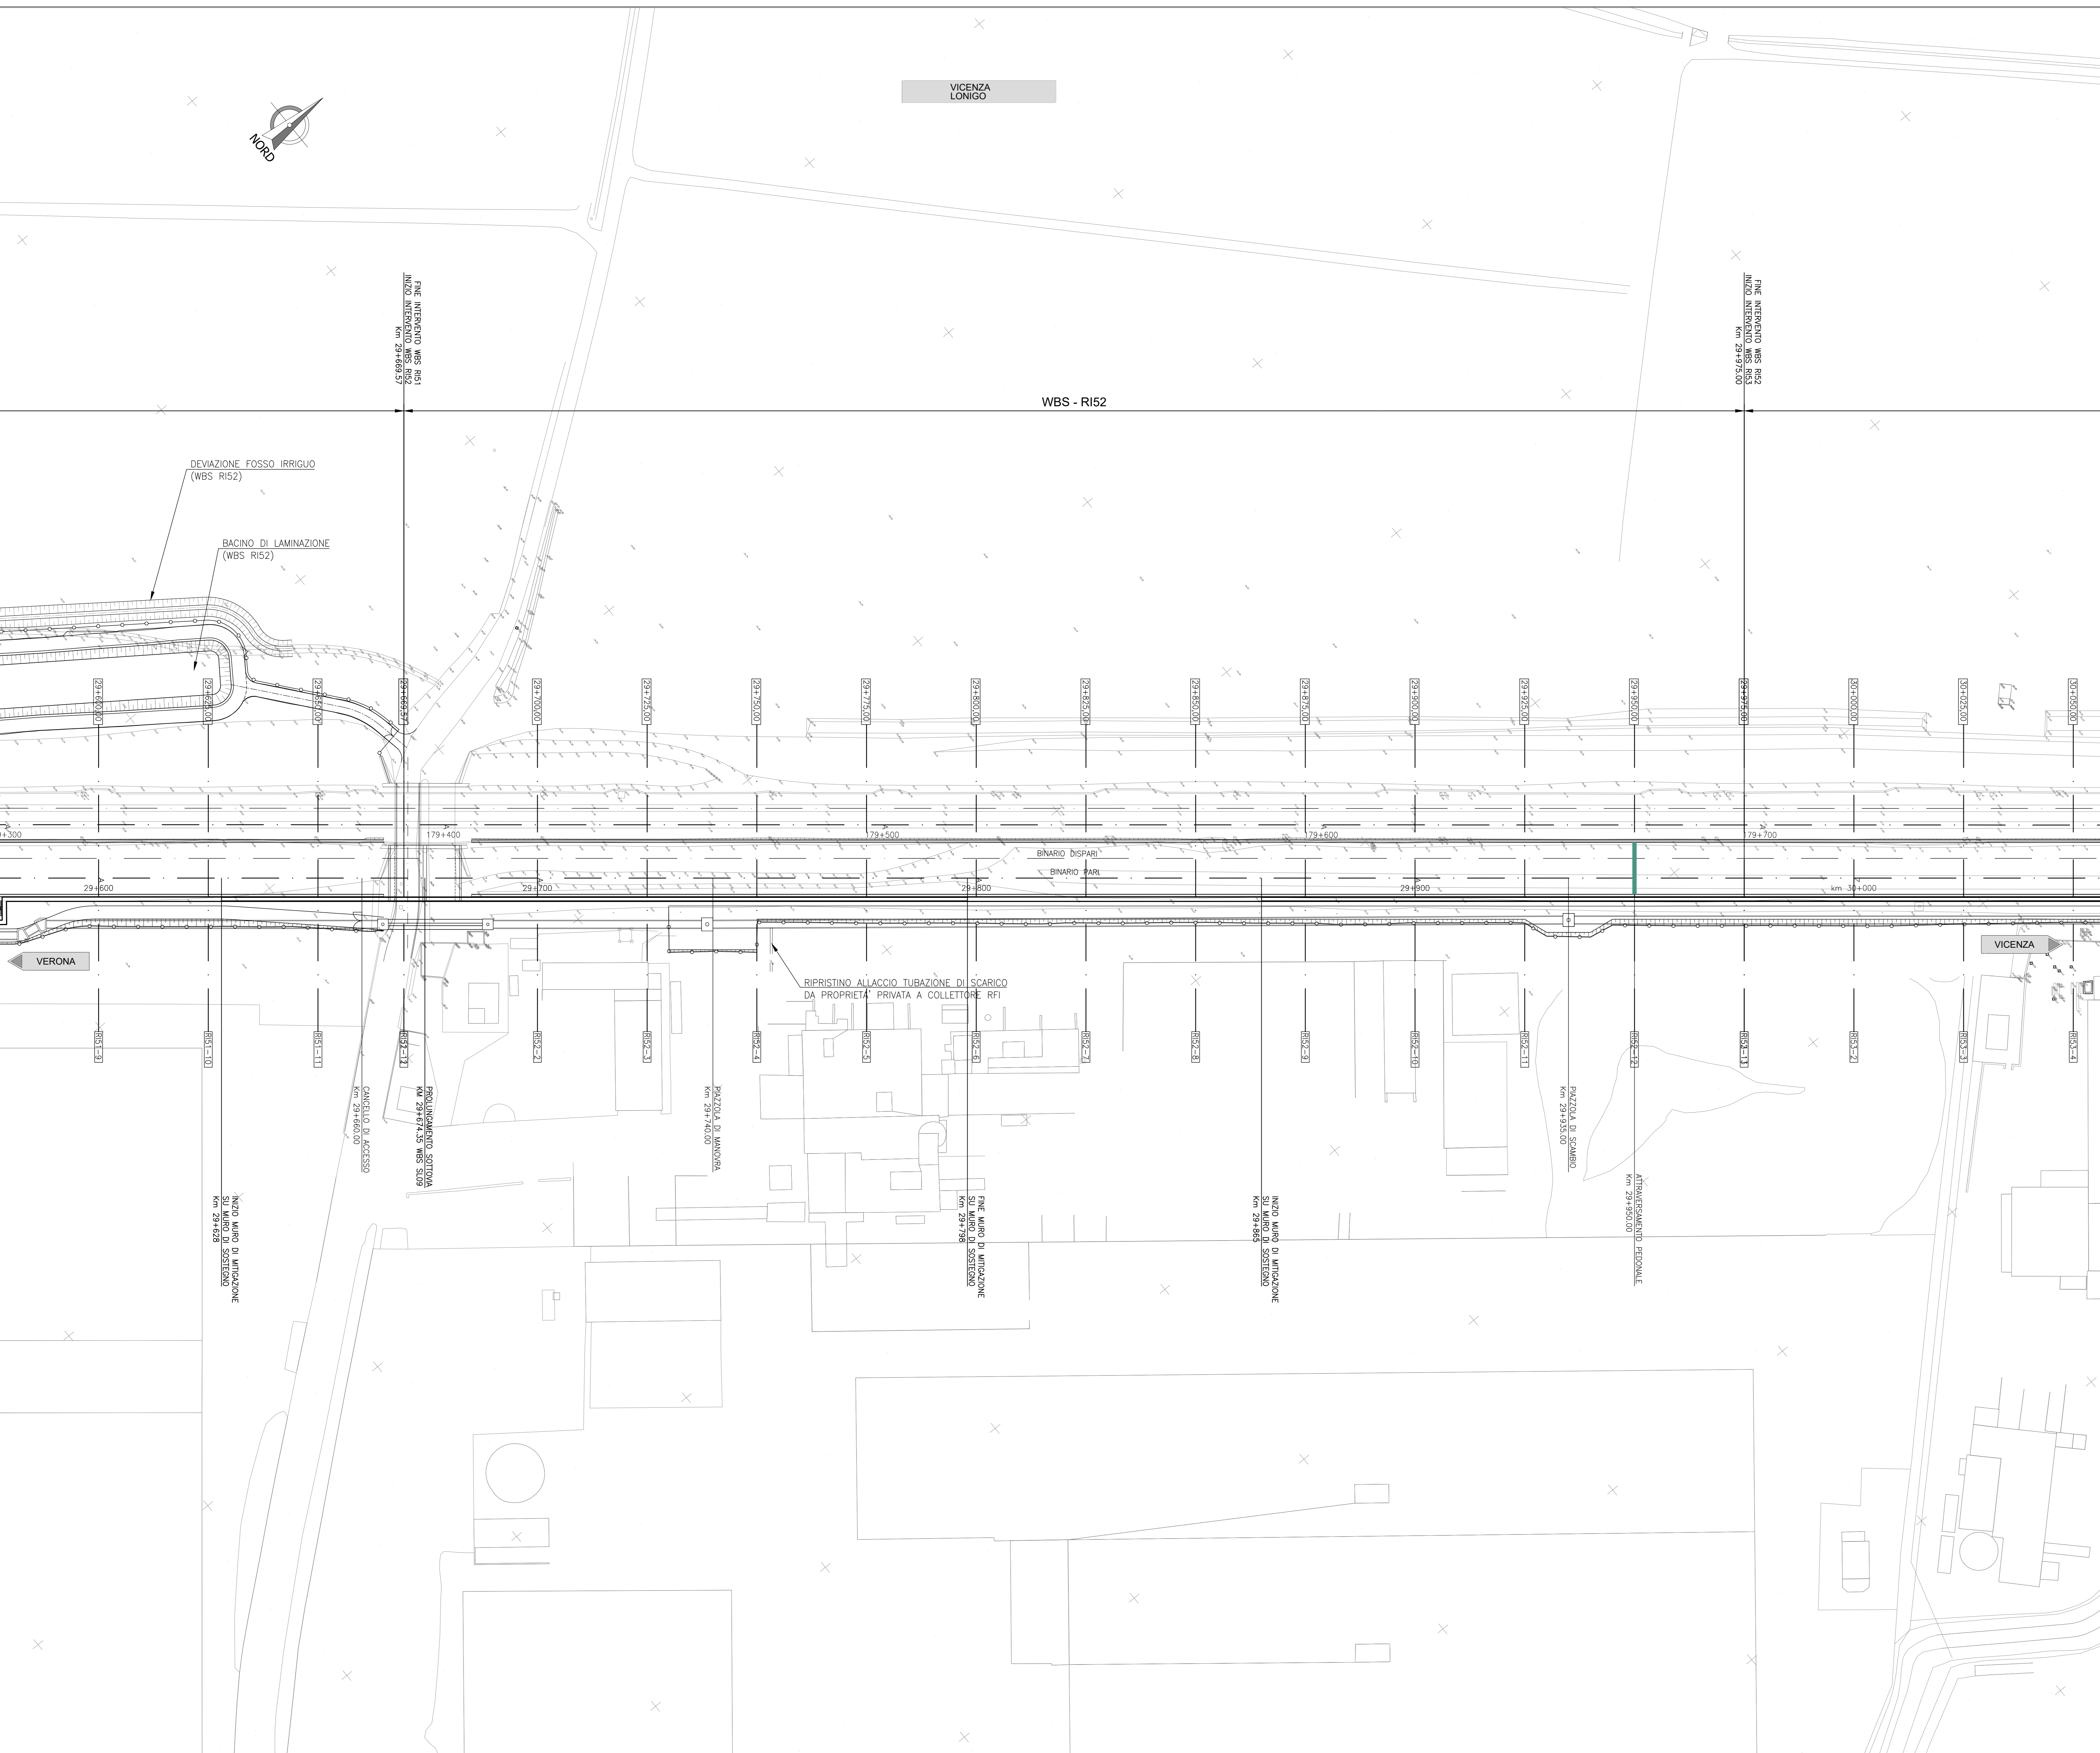

**NOTE GENERALI**

$\text{C}_{0+100}$	ETOMETRICA	$\text{C}_{100+0}$	RECINZIONE FERROVIARIA
$\text{Z}_{0+100}$	CHILOMETRICA	$\text{S}$	SCALA DI ACCESSO ALLA LINEA
$\text{V}$	DIREZIONI	$\text{A}$	ACCESSO ALLA LINEA
$\text{N}$	DIREZIONE NORD GEOGRAFICO	$\text{D}$	DEMOLIZIONI
$\text{B}_1$	BARRIERA DI SICUREZZA TIPO H2 BORDO RILEVATO	$\text{A}$	BARRIERA ANTIRUMORE
$\text{B}_2$	BARRIERA DI SICUREZZA TIPO H2 BORDO PONTE	$\text{P}$	ATTRAVERSAMENTI PEDONALI
		$\text{C}$	CONSOLIDAMENTI DEL TERRENO SONO INDICATI NEGLI APPOSITI ELABORATI

- TUTTE LE PROGRESSIVE SONO RIFERITE AL BINARIO PARI, SALVO OVE DIVERSAMENTE SPECIFICATO

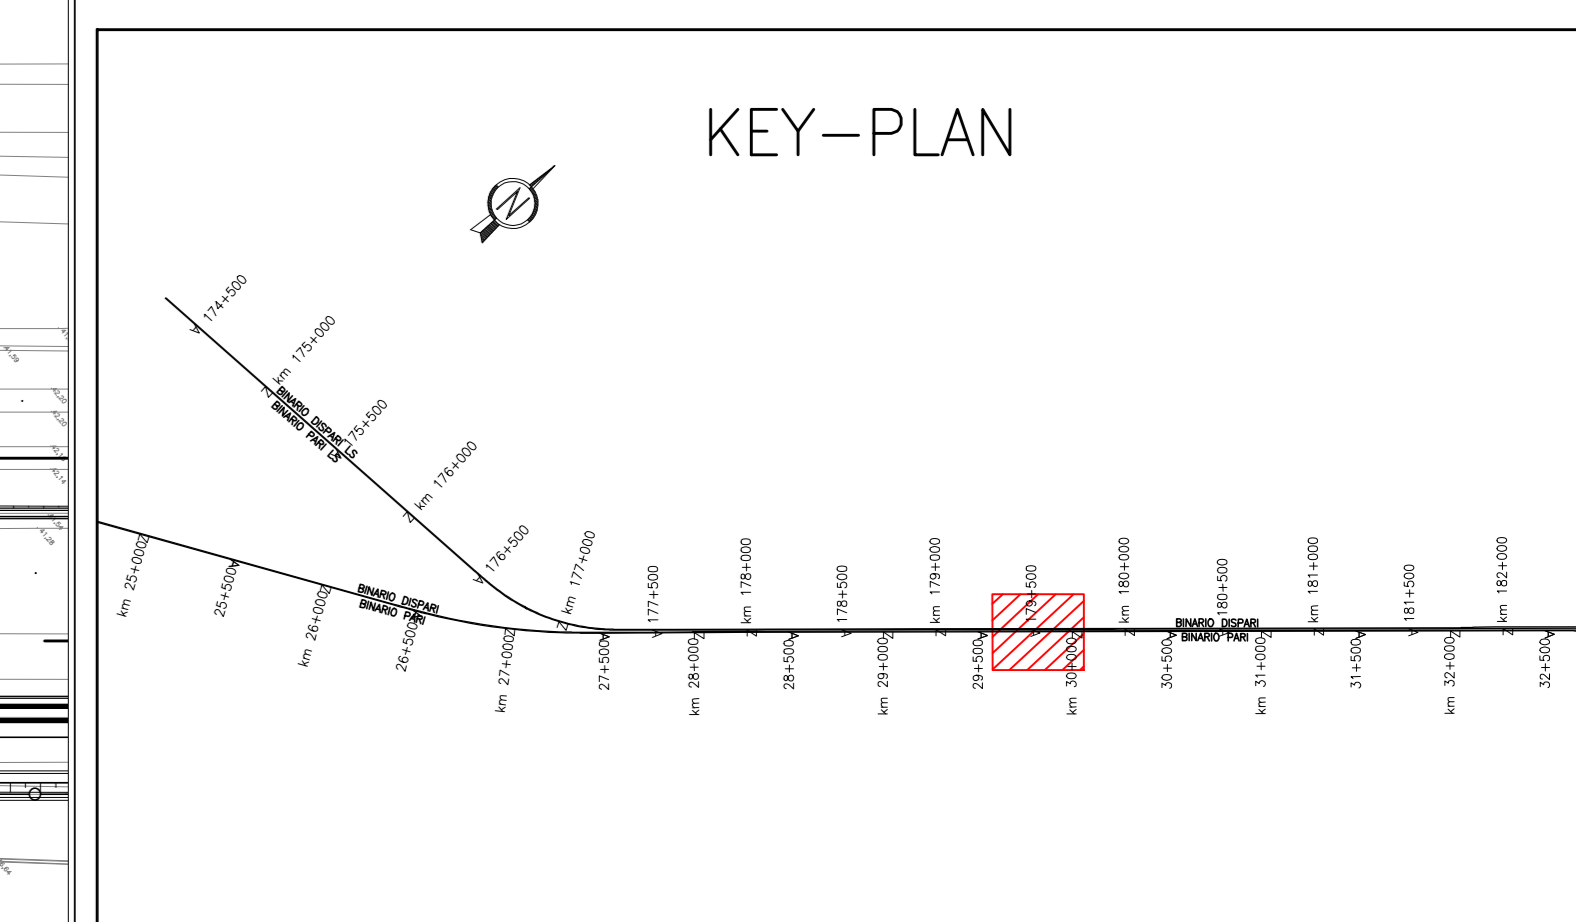

COMMITTENTE:  
**RFI**  
RETE FERROVIARIA ITALIANA  
GRUPPO FERROVIE DELLO STATO

ALTA SORVEGLIANZA:  
**ITALFERR**  
GRUPPO FERROVIE DELLO STATO

GENERAL CONTRACTOR:  
**ITICAV2**

INFRASTRUTTURE FERROVIARIE STRATEGICHE DEFINITE DALLA LEGGE OBIETTIVO N. 443/01  
LINEA A.V. /A.C. TORINO-VENEZIA Tratta VERONA-PADOVA  
Lotto funzionale Verona-Bivio Vicenza  
PROGETTO ESECUTIVO  
RILEVATO  
RILEVATO FERROVIARIO DA PK 29+669,57 A PK 29+975,00  
GENERALE  
PLANIMETRIA DI PROGETTO

IL PROGETTISTA INTERATTORE:		GENERAL CONTRACTOR		DIRETTORE LAVORI		SCALA :	
Ing. Giovanni C. CAVIOLA		Rica Due		C. M. ...		1:500	
COMMESSA	LAVORI	ENTRATA IN SERVIZIO	OPERA/PRODOTTORE	PROG.	REV.	REVISIONI	
1117	12 E	12 P	R15200	002	B	1	

VISTO CONSENSO RICA DUE				
RIPROVAZIONE		Data		
Rev.	Descrizione	Redatto	Verificato	Approvato
A	EMISIONE	Sett. 2022	Sett. 2022	Sett. 2022
B	MODIFICA COLLETTORI RFI E SPOSTAMENTO	01/2022	01/2022	01/2022
C				

CG: 837793701 CUP: J41E1000000009 File: M121212PR05200018 Rev. 002

Progetto cofinanziato dalla Unione Europea

TUTTI I DIRITTI DEL PRESENTE DOCUMENTO SONO RISERVATI. LA PRODUZIONE ANCHE PARZIALE E' VIETATA