PLANIMETRIA DI PROGETTO

Scala 1:500

DISEGNI DI RIFERIMENTO

DESCRIZIONE	CODICE
ELENCO ELABORATI	IN1712E2EERI5500001
RELAZIONE TECNICA GENERALE	IN1712E2RORI5500001
RELAZIONE DI CONFRONTO PD/PE	IN1712E2RORI5500003
PLANIMETRIA STATO DI FATTO	IN1712E2PBRI5500001
PLANIMETRIA DI PROGETTO	IN1712E2PBRI5500002
PROFILO LONGITUDINALE	IN1712E2F7RI5500001
SEZIONI TIPO E PARTICOLARI	IN1712E2WZRI5500001
SEZIONI TRASVERSALI – TAV. 1	IN1712E2W9RI5500001
SEZIONI TRASVERSALI – TAV. 2	IN1712E2W9RI5500002
SEZIONI TRASVERSALI – TAV. 1	IN1712E2W9RI5501001
SEZIONI TRASVERSALI – TAV. 2	IN1712E2W9RI5501002
TABULATI MOVIMENTI TERRA	IN1712E2TTRI5500001
RELAZIONE IDRAULICA SMALTIMENTO ACQUE	IN1712E2RBRI5504001
PLANIMETRIA IDRAULICA E SEZIONE DI SCARICO	IN1712E2PZRI5504001
PIANTA, PROSPETTO E SEZIONE BACINO DI LAMINAZIONE RI55–BL01	IN1712E2PZRI5504002
DETTAGLI IDRAULICI COLLETTORE RFI	IN1712E2BZRI5504001
MURO DI SOSTEGNO IN DX DAL KM 30+409,60 AL KM 30+640,00 – CARPENTERIA – PIANTA E PROSPETTO – TAV. 1	IN1712E2BARI5502001
MURO DI SOSTEGNO IN DX DAL KM 30+409,60 AL KM 30+640,00 – CARPENTERIA – PIANTA FONDAZIONE E TRACCIAMENTO PALI – TAV. 1	IN1712E2BARI5502002
MURO DI SOSTEGNO IN DX DAL KM 30+409,60 AL KM 30+640,00 – CARPENTERIA – PIANTA E PROSPETTO – TAV. 2	IN1712E2BARI5502003
MURO DI SOSTEGNO IN DX DAL KM 30+409,60 AL KM 30+640,00 – CARPENTERIA – PIANTA FONDAZIONE E TRACCIAMENTO PALI – TAV. 2	IN1712E2BARI5502004
MURO DI SOSTEGNO IN DX DAL KM 30+409,60 AL KM 30+640,00 – CARPENTERIA – PIANTA E PROSPETTO – TAV. 3	IN1712E2BARI5502005
MURO DI SOSTEGNO IN DX DAL KM 30+409,60 AL KM 30+640,00 – CARPENTERIA – PIANTA FONDAZIONE E TRACCIAMENTO PALI – TAV. 3	IN1712E2BARI5502006
MURO DI SOSTEGNO IN DX DAL KM 30+409,60 AL KM 30+640,00 – ARMATURA MURI – TAV. 1	IN1712E2BBRI5502001
MURO DI SOSTEGNO IN DX DAL KM 30+409,60 AL KM 30+640,00 – ARMATURA PALI DI FONDAZIONE	IN1712E2BBRI5502002
MURO DI SOSTEGNO IN DX DAL KM 30+409,60 AL KM 30+640,00 – ARMATURA MURI – TAV. 2	IN1712E2BBRI5502003
MURO DI SOSTEGNO IN DX DAL KM 30+409,60 AL KM 30+640,00 – RELAZIONE DI CALCOLO	IN1712E2CLRI5502001
MURO DI SOSTEGNO IN DX DAL KM 30+409,60 AL KM 30+640,00 – RELAZIONE DI CALCOLO PALI DI FONDAZIONE	IN1712E2CLRI5502002
FABBRICATO IMPIANTO DI SOLLEVAMENTO – PIANTE E PROSPETTI ARCHITETTONICI	IN1712E2PZRI5507001
FABBRICATO IMPIANTO DI SOLLEVAMENTO – CARPENTERIA	IN1712E2BZRI5500001
FABBRICATO IMPIANTO DI SOLLEVAMENTO – ARMATURA	IN1712E2BZRI5500002
FABBRICATO IMPIANTO DI SOLLEVAMENTO – RELAZIONE DI CALCOLO	IN1712E2CLRI5500001
FABBRICATO IMPIANTO DI SOLLEVAMENTO – IMPIANTO LUCE E FORZA MOTRICE	IN1712E2PZRI5500X001
DISTRIBUZIONE CAVIDOTTI ENERGIA ELETTRICA – PIAZZOLA	IN1712E2PZRI5500X002
STAZIONE DI POMPAGGIO	IN1712E2BARI5500X001
QUADRO GENERALE UTENZE	IN1712E2RHRI5500X001
RELAZIONE TECNICA IMPIANTI ELETTRICI	IN1712E2ARRI5500X001
RELAZIONE DI CALCOLO ELETTRICO E ILLUMINOTECNICO – VALUTAZIONE SULLA NECESSITÀ DI PROTEZIONE DA SCARICHE ELETTRICHE	IN1712E2RHRI5500X002

NOTE GENERALI

0+100	ETTOMETRICA		RECINZIONE FERROVIARIA
km 0+000	CHILOMETRICA		SCALA DI ACCESSO ALLA LINEA
VERONA	DIREZIONI		ACCESSO ALLA LINEA
	DIREZIONE NORD GEOGRAFICO		DEMOLIZIONI
	BARRIERA DI SICUREZZA TIPO H2 BORDO RILEVATO		BARRIERA ANTIRUMORE
	BARRIERA DI SICUREZZA TIPO H2 BORDO PONTE		ATTRAVERSAMENTI PEDONALI
			I CONSOLIDAMENTI DEL TERRENO SONO INDICATI NEGLI APPOSITI ELABORATI

– TUTTE LE PROGRESSIVE SONO RIFERITE AL BINARIO PARI, SALVO OVE DIVERSAMENTE SPECIFICATO

CARATTERISTICHE DEI MATERIALI

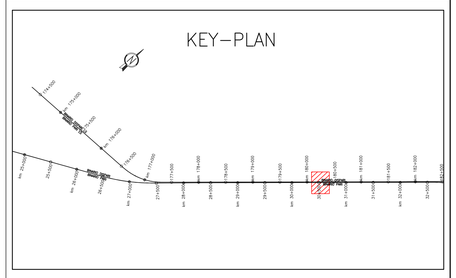

COMMITTENTE:

RFI RETE FERROVIARIA ITALIANA
GRUPPO FERROVIE DELLO STATO

ALTA SORVEGLIANZA:

ITALFERR
GRUPPO FERROVIE DELLO STATO

GENERAL CONTRACTOR:

IRICAV2

INFRASTRUTTURE FERROVIARIE STRATEGICHE DEFINITE DALLA LEGGE OBIETTIVO N. 443/01

LINEA A.V. /A.C. TORINO-VENEZIA Tratta VERONA-PADOVA
Lotto funzionale Verona-Bivio Vicenza

PROGETTO ESECUTIVO

RILEVATI

RILEVATO FERROVIARIO DA PK 30+409,60 A PK 30+640,00

GENERALE

PLANIMETRIA DI PROGETTO

GENERAL CONTRACTOR		DIRETTORE LAVORI	SCALA :
IL PROGETTISTA INTEGRATORE Ing. Giovanni MALAVENDA ALBO PROFESSIONALE PROV. VERONA N.4503 Data: Luglio 2022	Consorzio Iricav Due Ing. Paolo CARMONA Data:Luglio 2022		1:500

COMMESSA	LOTTO	FASE	ENTE	TIPO DOC.	OPERA/DISCIPLINA	PROGR.	REV.	FOGLIO
IN17	12	E	I2	P8	RI5500	002	B	

IRICAV2

VISTO CONSORZIO IRICAV DUE
Data
Luglio 2022

Progettazione :

Rev.	Descrizione	Redatto	Data	Verificato	Data	Approvato	Data	IL PROGETTISTA
A	EMISSIONE	Gherardi	Set. 2021	Cardieri	Set. 2021	Calzavara	Set. 2021	Ing. Giovanni MALAVENDA Ordine degli Ingegneri della Provincia di Verona n. A2139
B	Modifica collettore RFI	Bonuso	Lug. 2022	Cardieri	Lug. 2022	V. CASININI	Lug. 2022	
C								

Data: Luglio 2022

CIG. 8377957CD1 | CUP: J41E91000000009 | File: IN1712E2EERI5500X001.DWG | Cod. origine: 1E00K3

Progetto cofinanziato dalla Unione Europea

Scala di plot:

TUTTI I DIRITTI DEL PRESENTE DOCUMENTO SONO RISERVATI: LA PRODUZIONE ANCHE PARZIALE È VIETATA